
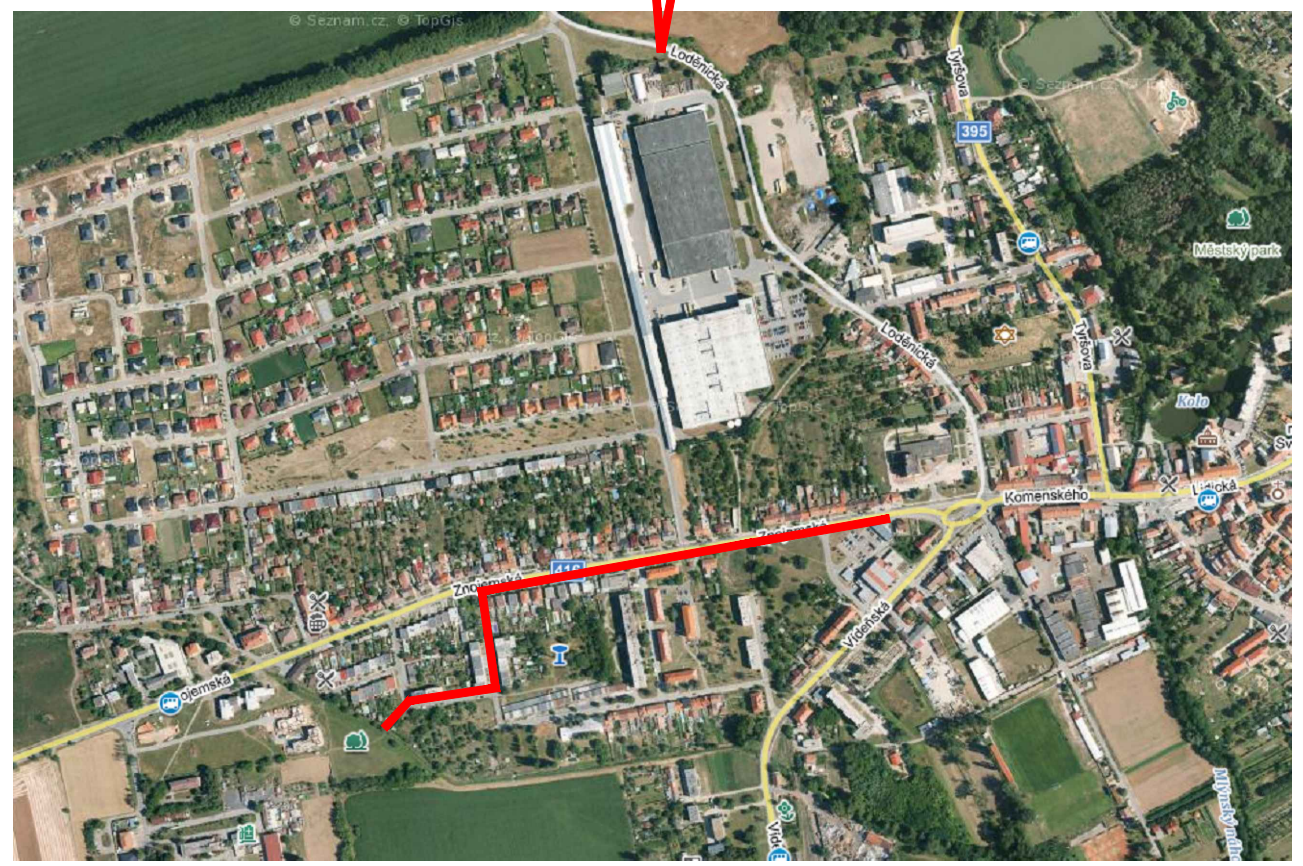


POHOŘELICE

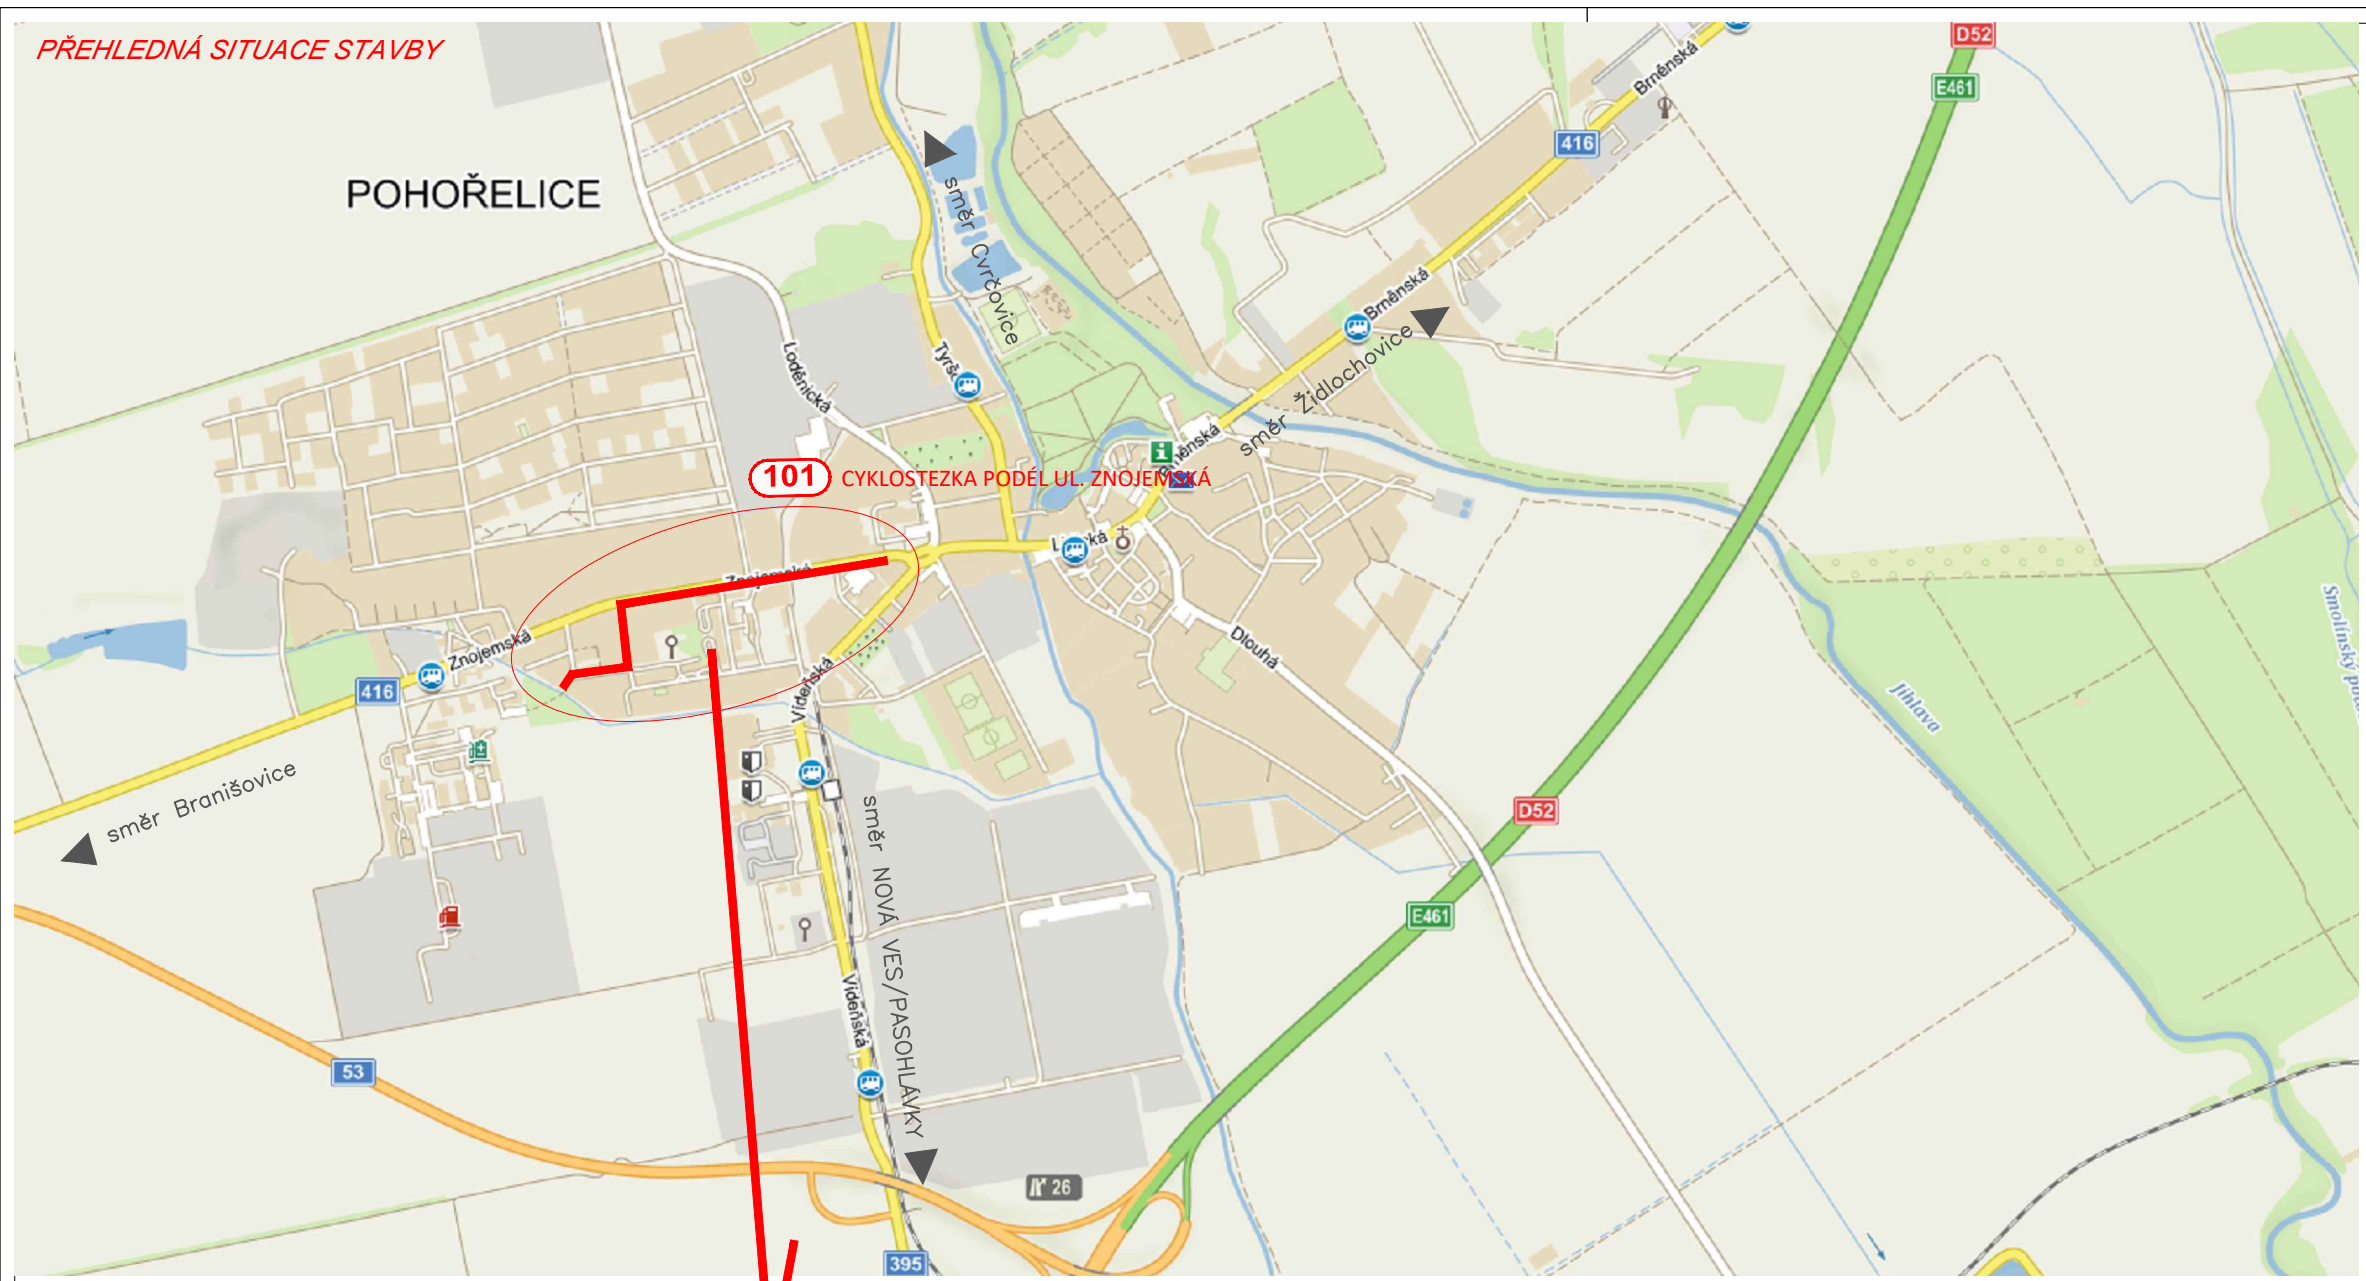

PROJEKTANT <i>Ing. Guňka</i>	KONTROLA <i>Ing. Guňka</i>	ZODP.PROJEKTANT <i>Ing. Guňka</i>	VIAT, s.r.o. Projekční kancelář IČ 05705398 Lidická 700/19 602 00 Brno			
INVESTOR: <i>Město Pohořelice, Viteňská 699, 691 23 Pohořelice</i>					FORMÁT	A3
KRAJ: <i>Jihomoravský</i> KATASTR. ÚZEMÍ: <i>Pohořelice nad Jihlavou (724 866)</i>					DATUM	11/2021
STAVBA: <i>101 CYKLOSTEZKA PODÉL UL. ZNOJEMSKÁ, Pohořelice</i>			ZAKÁZKA ČÍSLO	LV/07		
OBSAH: <i>PŘEHLEDNÁ SITUACE STAVBY</i>			STUPEŇ	DUR+DSP		
			MĚŘÍTKO : 1:5000	ČÍSLO VÝKRESU: C.1		