

4074

4076

4075




VRANOVICE "SOKOLSKÁ"

územní studie

LEGENDA

stav	návrh	popis
BR	BR	BR - plochy bydlení v rodinných domech
SO	SO	SO - plochy smíšené obytné
	UP	UP - plochy veřejného prostranství
	UZ	UZ - plochy veřejné parkové zeleně
		umístění nových objektů na pozemku orientací zářez bez specifikace půdorysného tvaru
		komunikace
		železnice
		OP železnice
		kanalizace jednotná
		nápojevací místa kanalizace
		vodovod zásobovací
		požární hydranty
		nápojevací místa vodovodu
		němá parcelace
		parcelace dle KN
		uliční stavební čára
		zastavěná/zastavitelná území obce
		řešené území

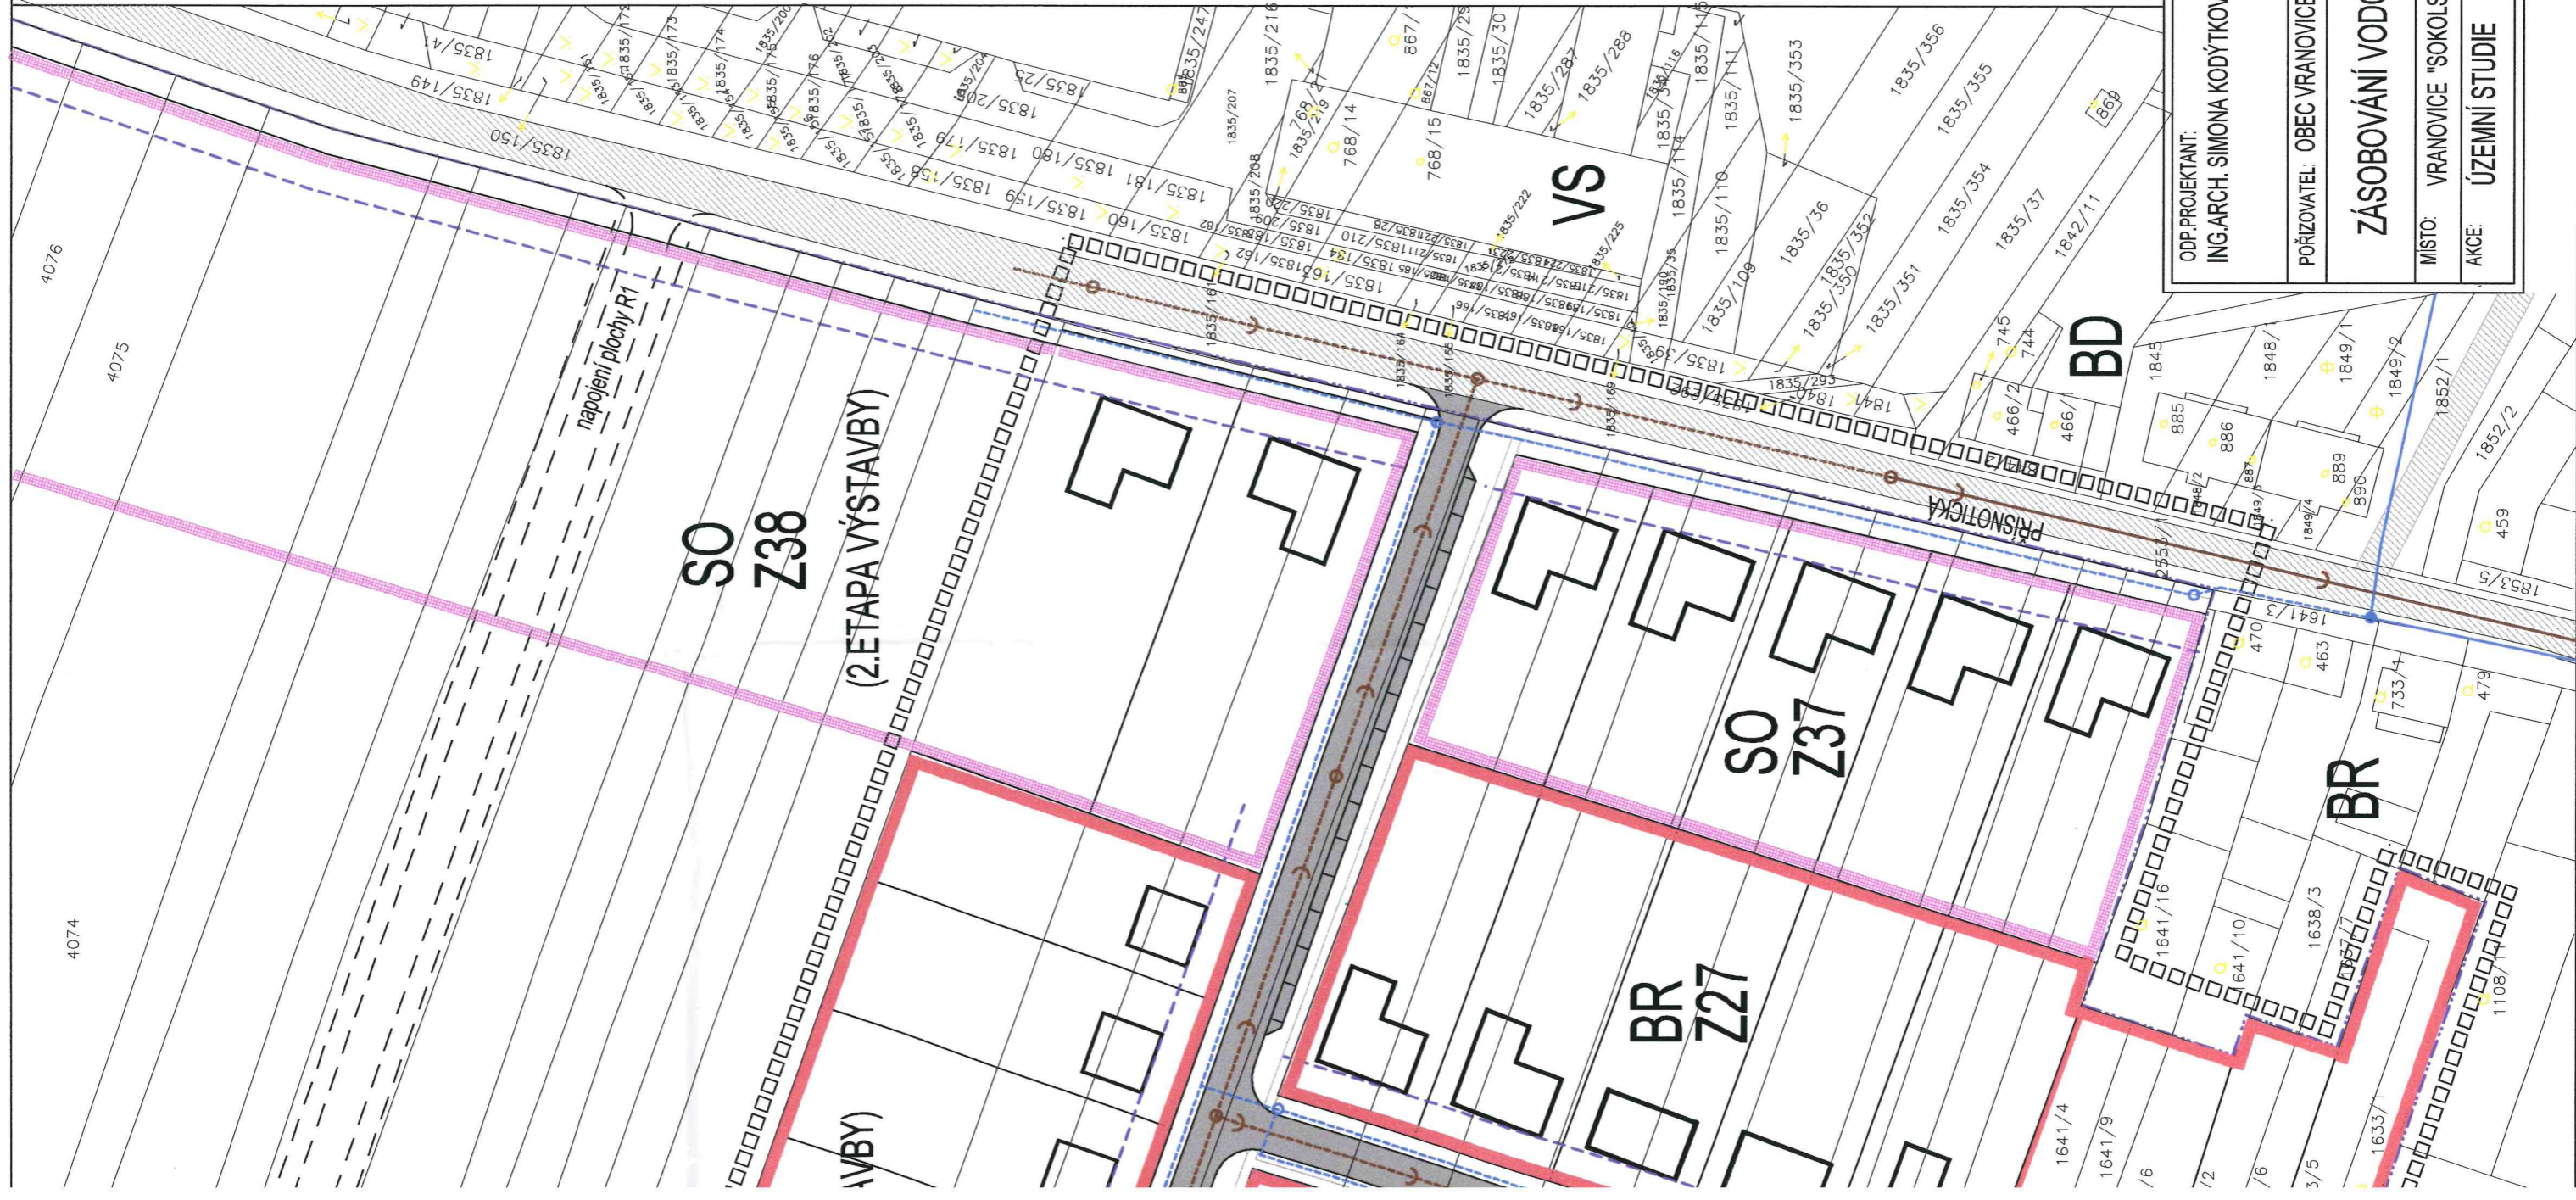

OP, PROJEKTANT:
ING. ARCH. SIMONA KODÝTKOVÁ

VYPRACOVAL:
ING. ARCH. SIMONA KODÝTKOVÁ

ING. ARCH. SIMONA KODÝTKOVÁ
Projektové práce ve stavebnictví
U Hájků 668, 691 25 Vranovice
IČO: 62148460 tel. 604 848 238

POŘIZOVATEL: OBEC VRANOVICE

ZÁSOBOVÁNÍ VODOU A ODKANALIZOVÁNÍ

MÍSTO: VRANOVICE "SOKOLSKÁ"

AKCE: ÚZEMNÍ STUDIE


DATUM: 11/2017

STUPEŇ: STUDIE

MĚŘÍTKO:
1 : 1000

3

TÚ 2001 VRANOVICE - ŽABČICE

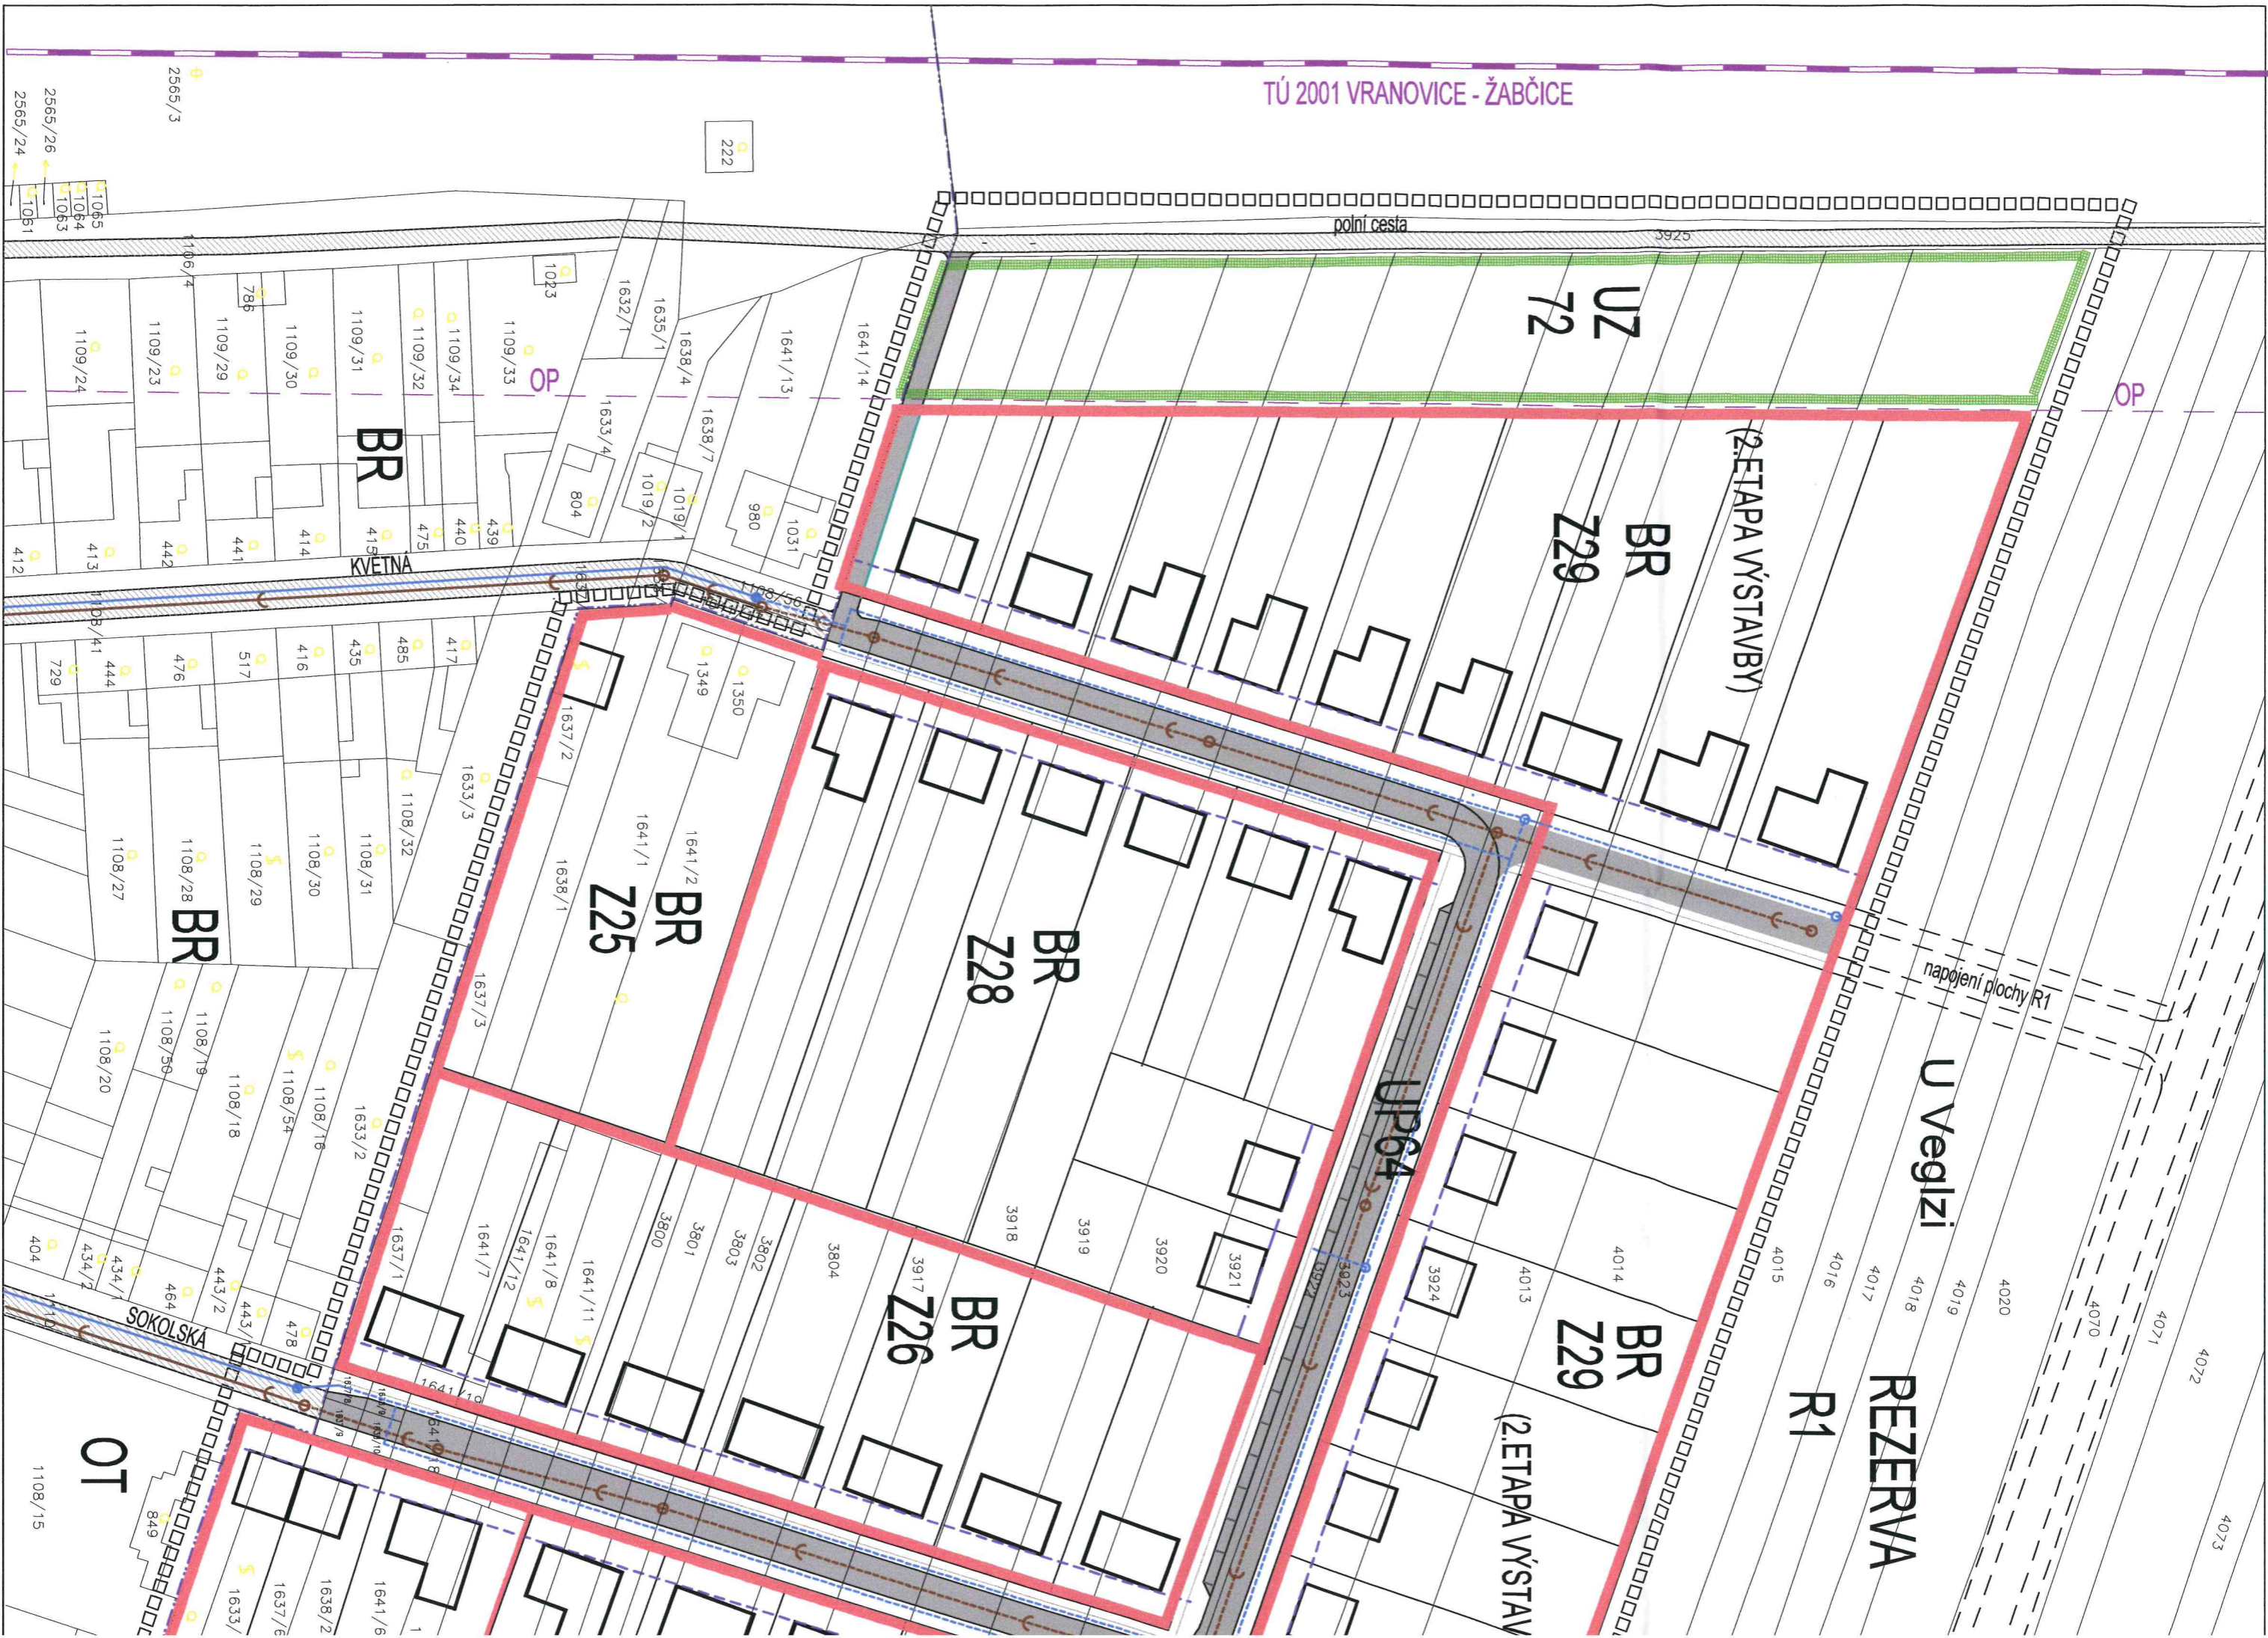

UZ 72

BR Z29

BR Z25

BR Z28

BR Z26

BR Z29

(2. ETAPA VÝSTAVBY)

REZERVA

U Veglzi

R1

polní cesta

napojení plochy R1

SOKOLSKÁ

OT

BR

KVETINA

OP

OP

222

2565/24
2565/26
2565/3

4073

4072

4071

4070

4020

4019

4018

4017

4016

4015

4014

4013

3924

3921

3920

3919

3918

3804

3802

3803

3801

1641/11

1641/12

1641/7

1641/10

1641/8

1641/1

1641/2

1641/13

1108/20

1108/27

1108/28

1108/29

1108/30

1108/31

1108/32

1108/41

1109/23

1109/24

1109/29

1109/30

1109/31

1109/32

1109/33

1106/4

1106/7