

4074

4076

4075




# VRANOVICE "SOKOLSKÁ"

## územní studie

### LEGENDA

stav	návrh	popis
BR	BR	BR - plochy bydlení v rodinných domech
SO	SO	SO - plochy smíšené obytné
	UP	UP - plochy veřejného prostranství
	UZ	UZ - plochy veřejné parkové zeleně
		umístění nových objektů na pozemku orientací zřetel bez specifikace půdorysného tvaru
		kommunikace
		železnice
		OP železnice
		el. vedení VN vzdušné
		trafostanice
		el. vedení NN vzdušné
		el. vedení NN kabelové zemní
		tláčk. sálk. kabel - DK (přelážka)
		místní sdělovací kabely zemní
		zásobovací řad STL plynovodu
		veřejné osvětlení
		návrh parcelace
		parcelace dle KN
		uliční stavební čára
		zastavěné/zastavitelné území obce
		řešené území

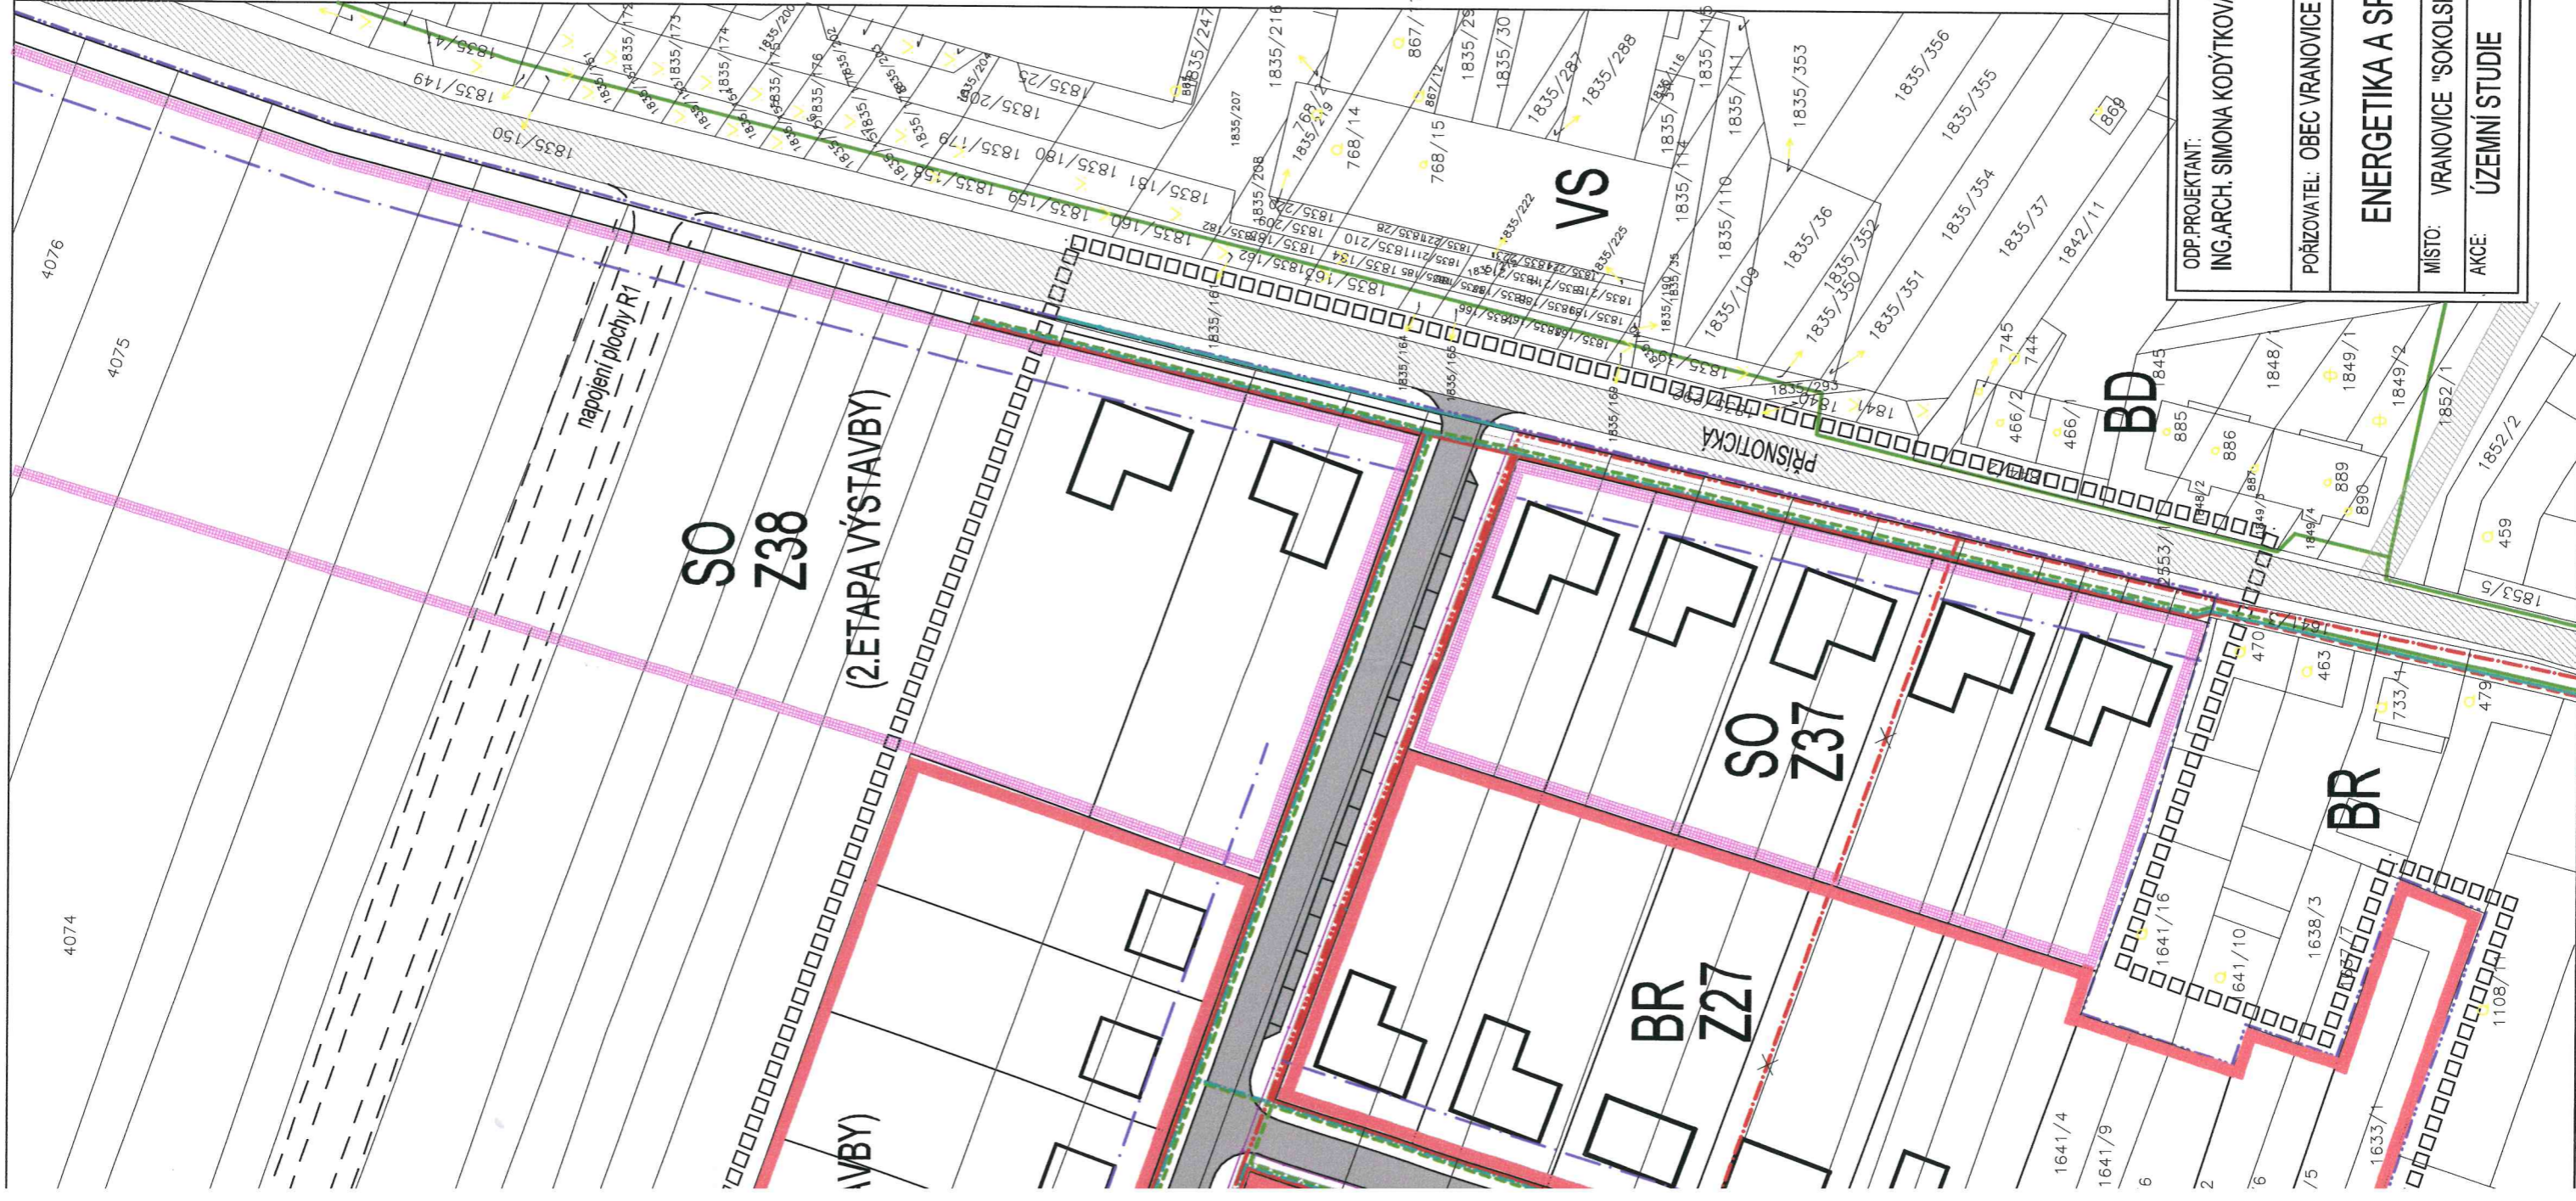

ODP.PROJEKTANT:  
ING.ARCH. SIMONA KODÝTKOVÁ

VYPRACOVAL:  
ING.ARCH. SIMONA KODÝTKOVÁ

ING.ARCH.SIMONA KODÝTKOVÁ  
Projektové práce ve stavebnictví  
U Hájků 668 691 25 Vranovice  
IČO: 62149460/ tel. 604 848 238

POŘIZOVATEL: OBEC VRANOVICE

ENERGETIKA A SPOJE

MÍSTO: VRANOVICE "SOKOLSKÁ"

AKCE: ÚZEMNÍ STUDIE

DATUM: 11/2017

STUPEŇ: STUDIE

MĚŘÍTKO: 1 : 1000

4



