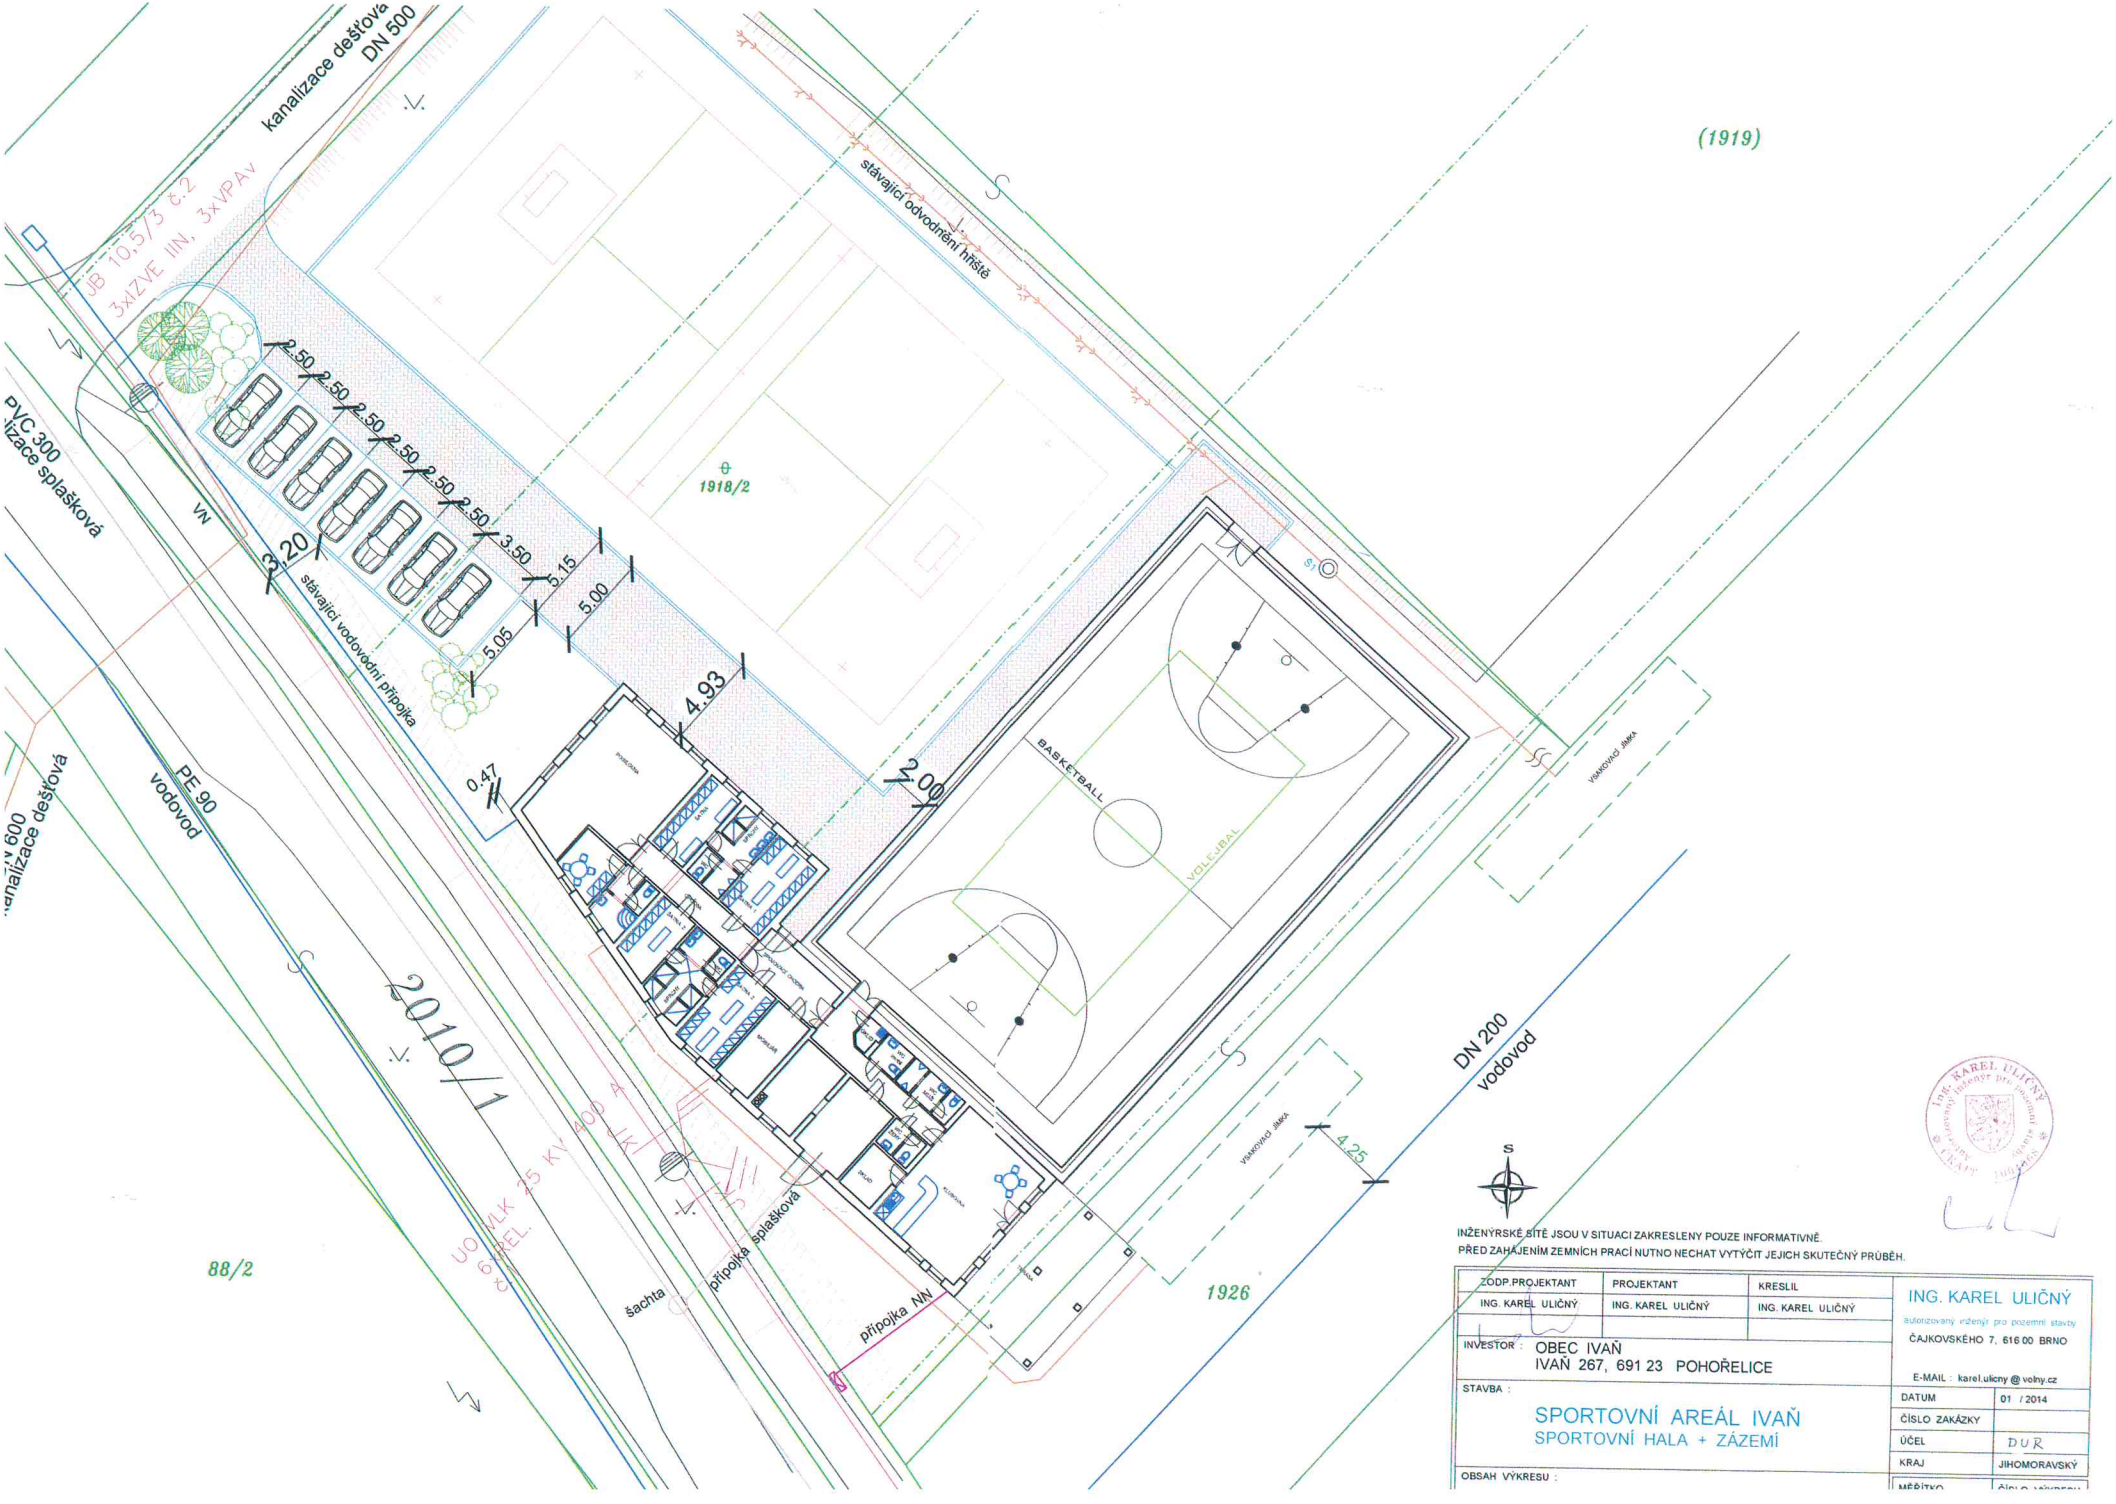

INŽENÝRSKÉ SÍTĚ JSOU V SITUACI ZAKRESLENY POUZE INFORMATIVNĚ.
PŘED ZAHÁJENÍM ZEMNÍCH PRACÍ NUTNO NECHAT VYTÝČIT JEJICH SKUTEČNÝ PRŮBĚH.

ZODP.PROJEKTANT	PROJEKTANT	KRESLIL
ING. KAREL ULIČNÝ	ING. KAREL ULIČNÝ	ING. KAREL ULIČNÝ

ING. KAREL ULIČNÝ
autorizovaný inženýr pro pozemní stavby
ČAJKOVSKÉHO 7, 616 00 BRNO
E-MAIL : karel.ulicny @ volny.cz

INVESTOR : OBEC IVAŇ
IVAŇ 267, 691 23 POHOŘELICE

STAVBA :

SPORTOVNÍ AREÁL IVAŇ
SPORTOVNÍ HALA + ZÁZEMÍ

OBSAH VÝKRESU :

DATUM	01 / 2014
ČÍSLO ZAKÁZKY	
ÚČEL	DUR
KRAJ	JIHOMORAVSKÝ
MĚŘÍTKO	ČÍSLO VÝKRESU