
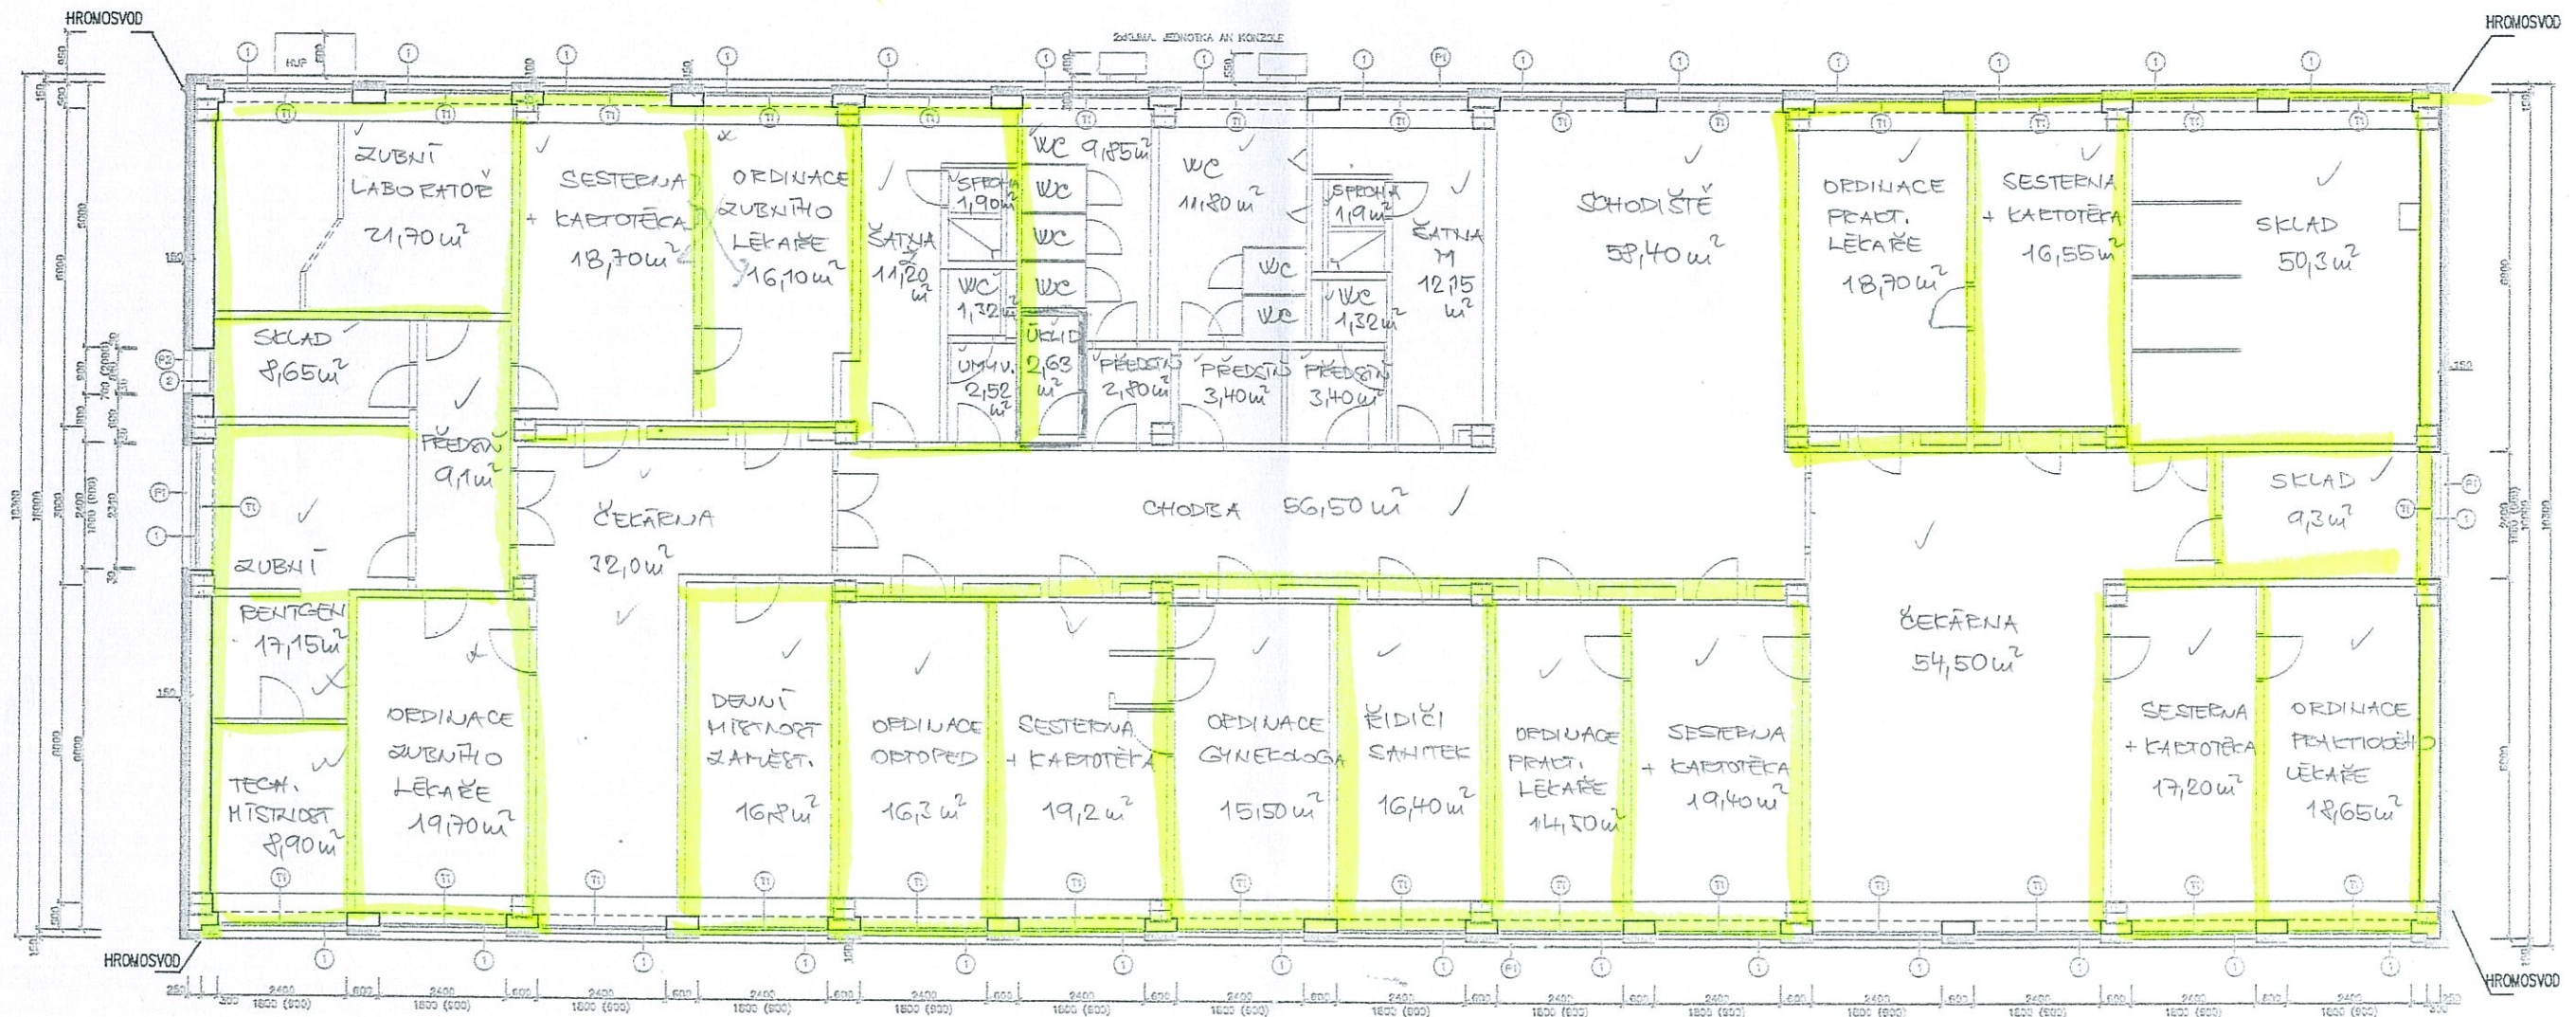


NOVÝ STAV ZDRAVOTNÍ STŘEDISKO – PŮDORYS 2.NP

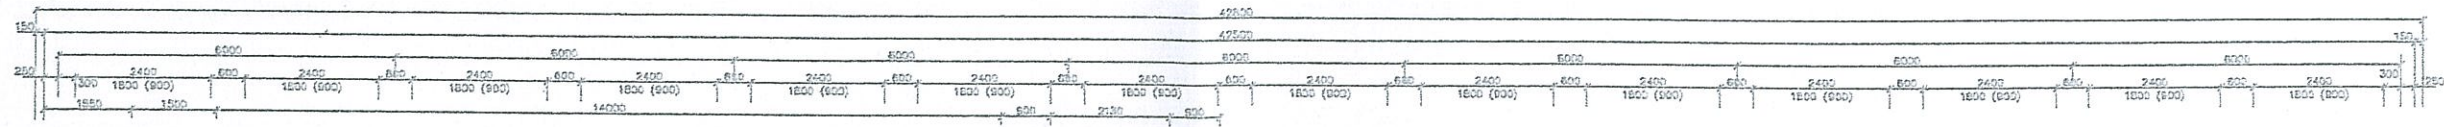

LEGENDA MATERIÁLŮ

- STÁVAJÍCÍ ZDVO-C0m
- CERTIFIKOVANÝ KONTAKTNÍ ZATEPL. SYSTÉM S MINERÁLNÍ VLNOU (SE SOUČ. TEPelnÉ VODIVOSTI 0,035 W/mK)

POZNÁMKA

- PRO KLIM. JEDNOTKY A NOVÉ HRMOSVODY SE PO DEMONTÁŽI ZHOTOVÍ NOVÉ UKOTVENÍ (BEZROUČÍ V ÚVÁHU TLOUŠŤKU TEPelnÉ IZOLACE 150MM)
- PROVEDE SE NOVÉ UCHYŠOVÁNÍ A PŘÍPOJENÍ VEŠK. SVÍTEL. (BEZROUČÍ V ÚVÁHU TLOUŠŤKU TEPelnÉ IZOLACE 150 MM)



ZDRAVOTNÍ STŘEDISKO