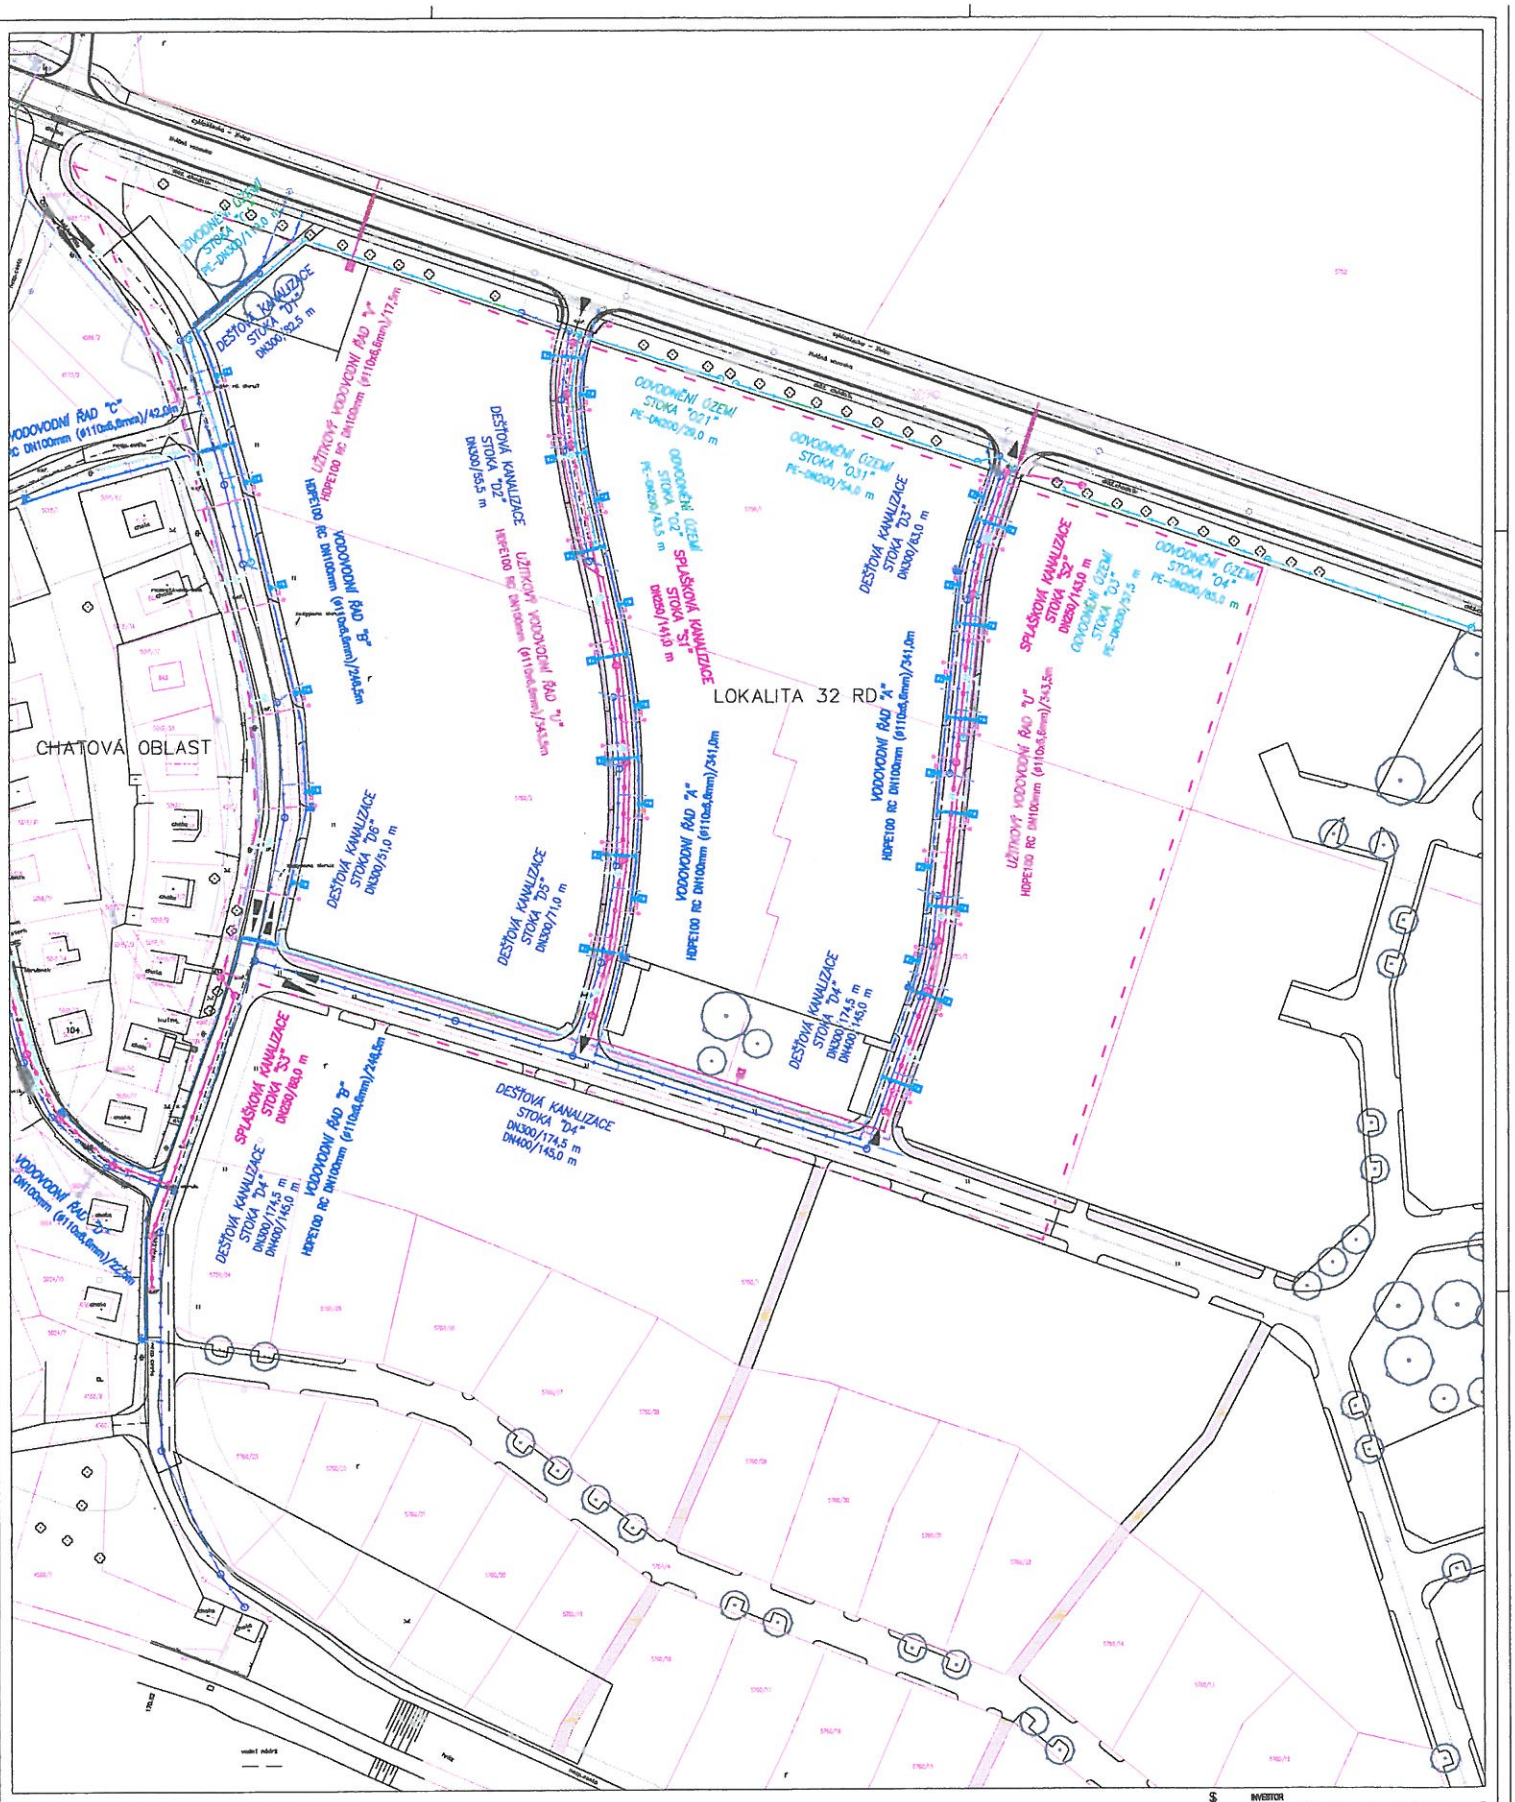


NAVRŽENÉ SÍTĚ
KANALIZACE SPLAŠKOVÁ
KANALIZACE DEŠŤOVÁ
ODVODNĚNÍ ÚZEMÍ
TRASA VEDENÍ
POPIS VEDENÍ
OBJEKTY NA SÍTI
PŘÍPOJKA

VODOVOD
VODOVOD UŽITKOVÝ
PLYNOVOD
VO
TRASA VEDENÍ
CHRÁNIČKA
POPIS VEDENÍ
OBJEKTY NA SÍTI
PŘÍPOJKA

ROZVODY
SDĚLOVACÍ KABEL
NN
TRASA VEDENÍ
OBJEKTY NA SÍTI

NAVRŽENÉ PLOCHY
Komunikace
Chodníky
Plochy parkovacích stání
Zpevněné plochy stavebních pozemků
Samostatné plochy veřejných prostranství ulic
Plochy veřejných prostranství zeleně
Zastavitelné pozemky

STÁVAJÍCÍ SÍTĚ
splaškové kanalizace
dešťové kanalizace
vodovod
STL plynovod
vedení NN
vedení VN
kabel sdělovací, silniční, optický
veřejné osvětlení

HRANICE PLOCH
hranice parcel katastru nemovitostí
manipulační pruh stavby
pozemky dočasné stavbou
pozemky dočasné manipulačním pruhem

POZNÁMKA
Souhlasový systém JSTP, výkonný systém D.p.s. Tímy inženýrských sítí jsou informativní orientační do doby podrobných jejich vytyčení, přesnou polohu je nutno před zahájením výkopových prací vytyčit. Při nesouhlasu výškového uložení inženýrské sítě je předpokládáno uložení dle ČSN 73 6005.

STAVEBNÍ A INŽENÝRSKÉ OBJEKTY

| č.objektu | NÁZEV OBJEKTU | |
|---|---|---|
| SO 01 | KOMUNIKACE A ZPEVNĚNÉ PLOCHY | |
| SO 02 | KANALIZACE DEŠŤOVÁ, ODVODNĚNÍ ÚZEMÍ | |
| SO 03 | KANALIZACE SPLAŠKOVÁ | |
| SO 05 | VODOVOD | |
| SO 06 | VODOVOD UŽITKOVÝ | |
| SO 08 | PLYNOVOD | |
| SO 07 | ROZVODY NN | |
| SO 08 | SDĚLOVACÍ KABELY | |
| SO 09 | VEŘEJNÉ OSVĚTLENÍ | |
| SO 10 | SADOVÉ ÚPRAVY | |

INVESTOR
INVESTOR: Obec Pasohlávky, Pasohlávky 1, 691 23 Pasohlávky
tel: +420 519 427 710, e-mail: starosta@pasohlavky.cz
IČ: 003 83 491

PROJEKTANT
PROJEKTANT: Ing. Ludík Chromík, Kavalírova 10, 602 00 Brno
tel: +420 724 202 007, e-mail: ludik.chromik@inzenyrprojekt.cz

±0,000 = 178,25 m.n.m.

| | |
|---|---|
| AKCE/OBJEKT | PASOHLÁVKY - VÝCHOD, LOKALITA 32 RD TECHNICKÁ A DOPRAVNÍ INFRASTRUKTURA |
| STUPEŇ PD | DOKUMENTACE PRO VYDÁNÍ ROZHODNUTÍ O UMÍSTĚNÍ STAVBY |
| OBJEKT | C. SITUAČNÍ VÝKRESY |
| NÁZEV VÝKRESU | KOORDINAČNÍ SITUACE |
| OKRES | Pasohlávky |
| K.Ú. | Pasohlávky |
| STAVEBNÍ ČÍSLO | |
| DATUM | 17.5.2017 |
| FÁZE | 2.0 |
| MĚŘÍTKO | 1:500 |
| VÝKRESU | C.3 |
| ČÍSLO | 2 |