ŠUMICKÁ 717

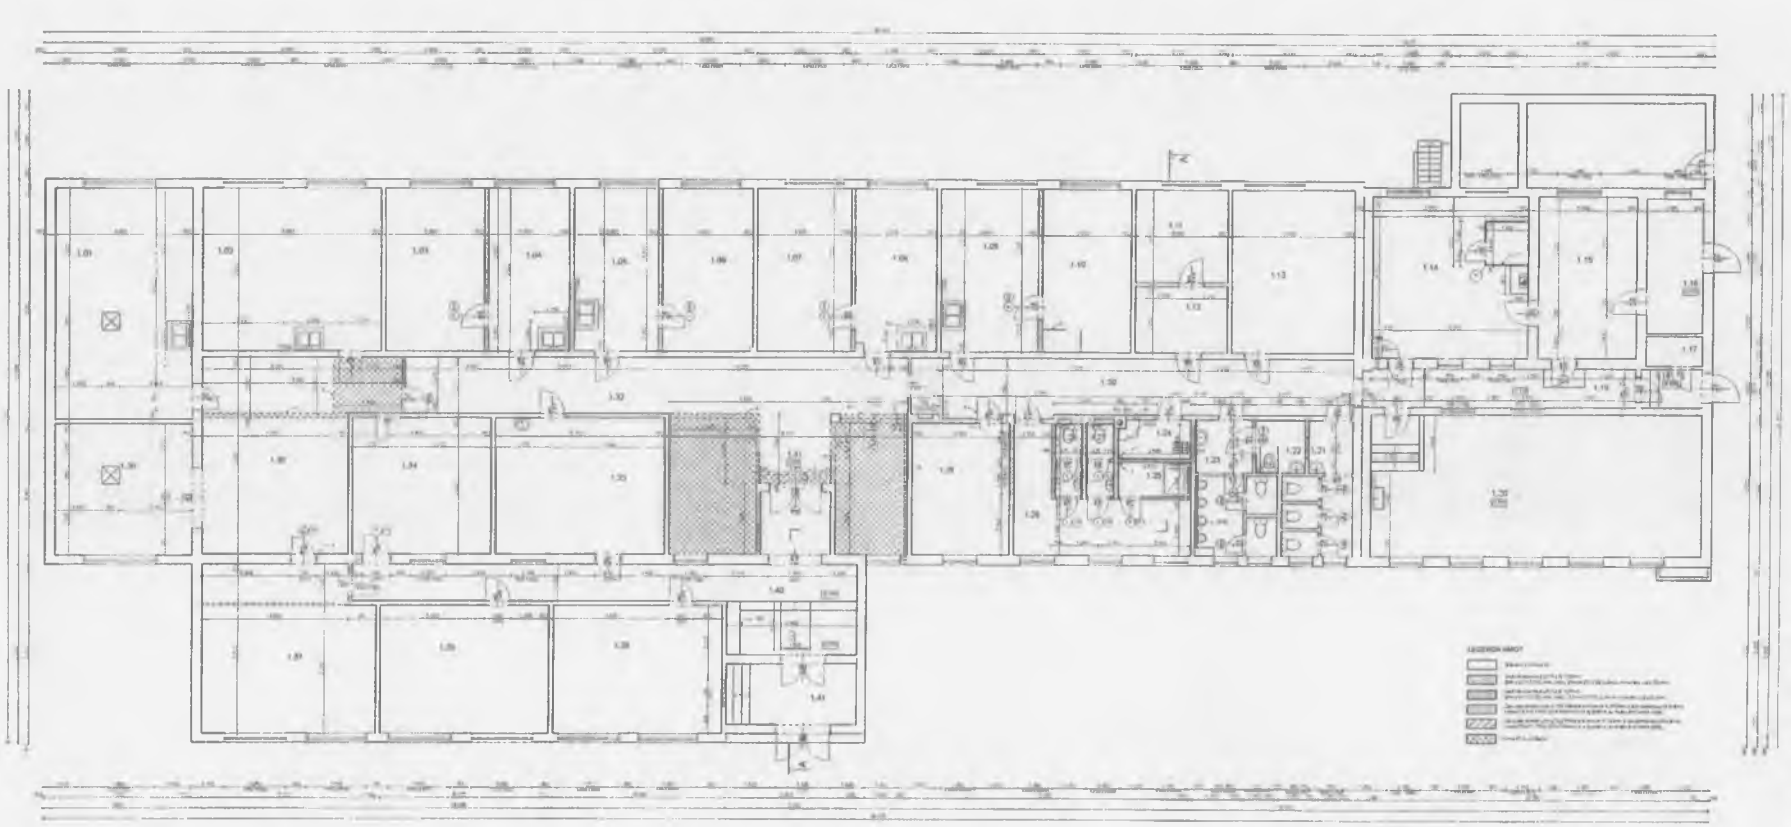

Legenda Přípojek

Legenda místností

Legenda

Poznámky

			PROGAS
STAVEBNÍ ÚPRAVY A ZMĚNA UŽÍVÁNÍ			
ZŠ POHŘELICE-ŠUMICKÁ			
PŮDORYS 1.NP-NÁVRHOVÝ STAV			