ŠUMICKÁ 717

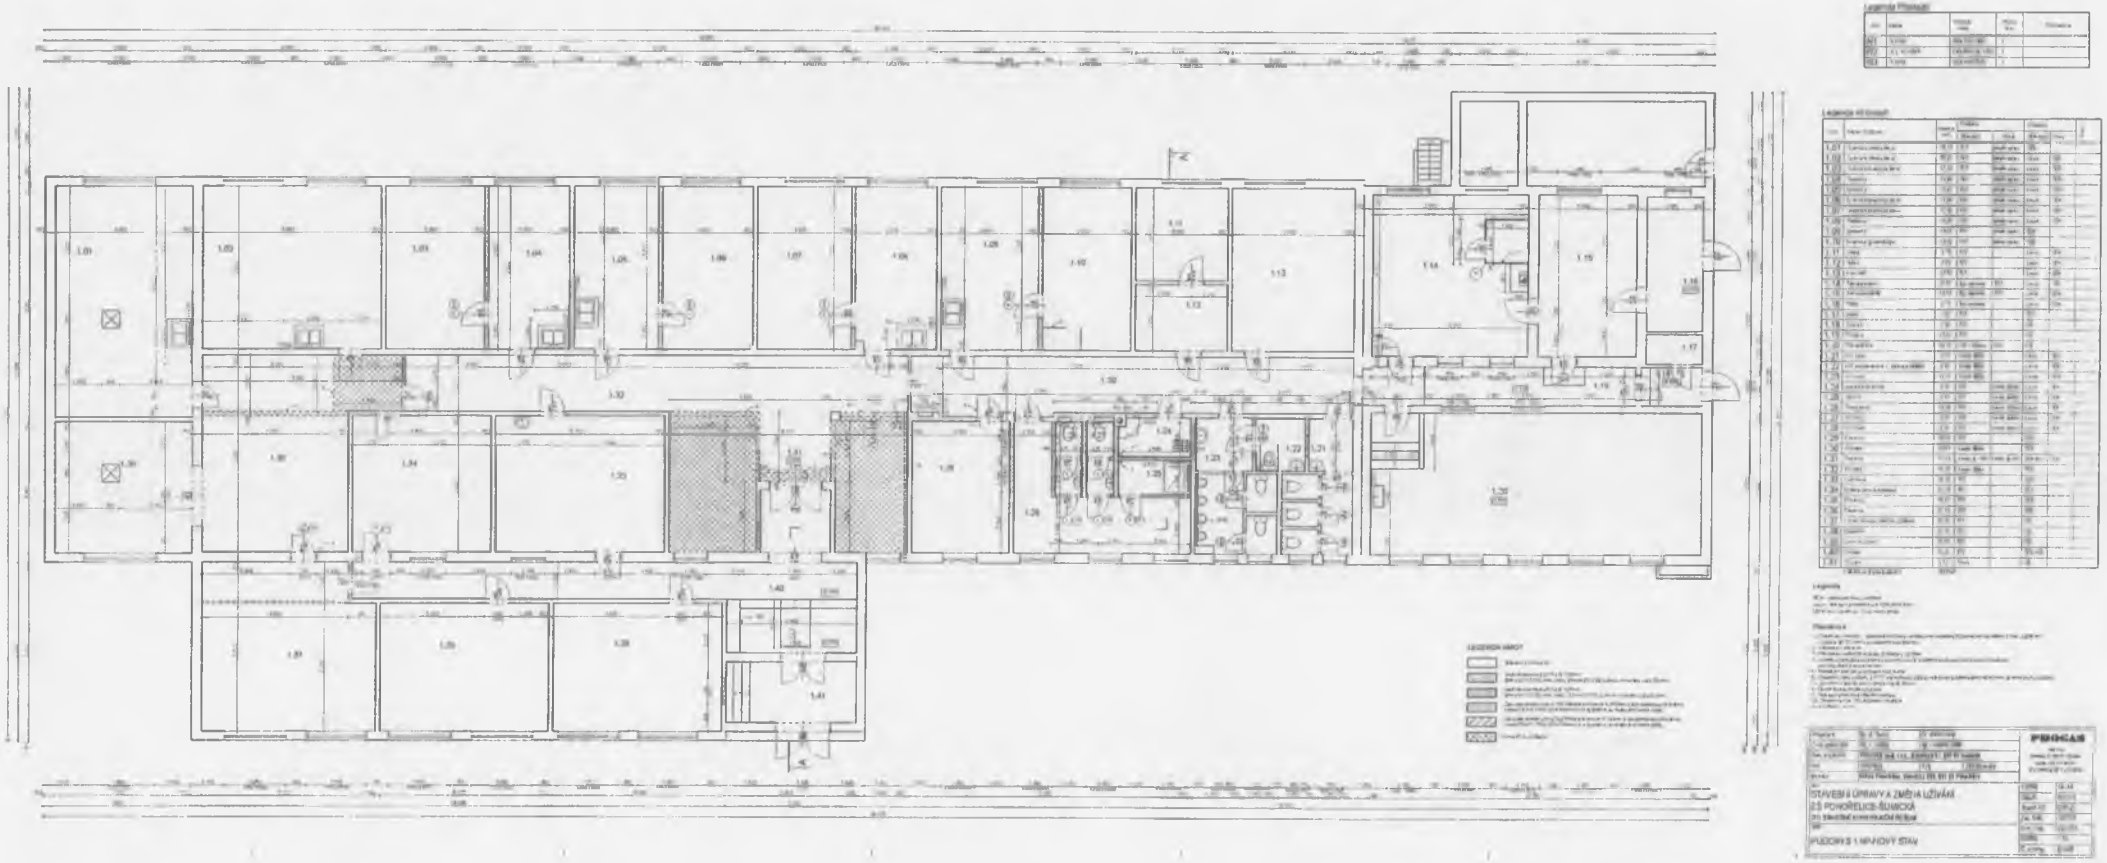

Legenda Přehledu
Legenda Přehledu
Legenda
Přehledu
PROGAS
STAVEBNÍ ÚPRAVY A ZMĚNA UŽÍVÁNÍ
ZŠ POHOŘELICE-ŠUMICKÁ
PŮDORYS 1 NP-NOVÝ STAV