
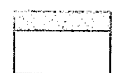

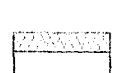
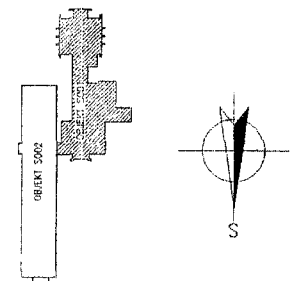


-  KONTAKNÍ ZATEPLOVACÍ SYSTÉM ETIC
EPS NEO, lambda = 0,032 W/mK
-  TEPELNÁ IZOLACE
EPS S, lambda = 0,035 W/mK
-  KONTAKNÍ ZATEPLOVACÍ SYSTÉM SOK
EPS PARMETR, lambda = 0,034 W/mK
-  TEPELNÁ IZOLACE Z MIKROKRYSTALOVÉHO VLNY
lambda = 0,039 W/mK





LEGENDA MÍSTNOSTI

účel místnosti	m ²
01 rampa pro invalidní	15,5
02 záchvěř	8,4
03 vstupní hala	94,1
04 chodba	32
05 vestavnice	16,8
06 jídelna	42,2
07 WC invalidní	3,0
08 vstřední bufet	12,8
09 bufet	7,8
10 výhled jídel	4,1
11 umývárna	13,7
12 denní místnost	16,4
13 soc. zařízení	5,4
14 vstupní hala	59,6
15 pracovna	52,2
16 předstáň WC ženy	4,8
17 WC ženy	0,2
18 předstáň WC mužů	3,7
19 WC mužů	5,1
20 spojovací chodba	52,9
21 technické pracoviště	13,1
22 přednáškový sál	184,8
23 záchvěř	14,0
24 záchvěř VÚK	4,2
25 chodba VÚK	24,9
26 vestavnice VÚK	11,1
27 záchvěř	2,3
28 záchvěř	2,2

Videačká 699 I.NP
pauza B

PRÍZEMÍ

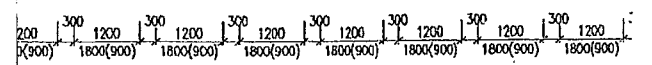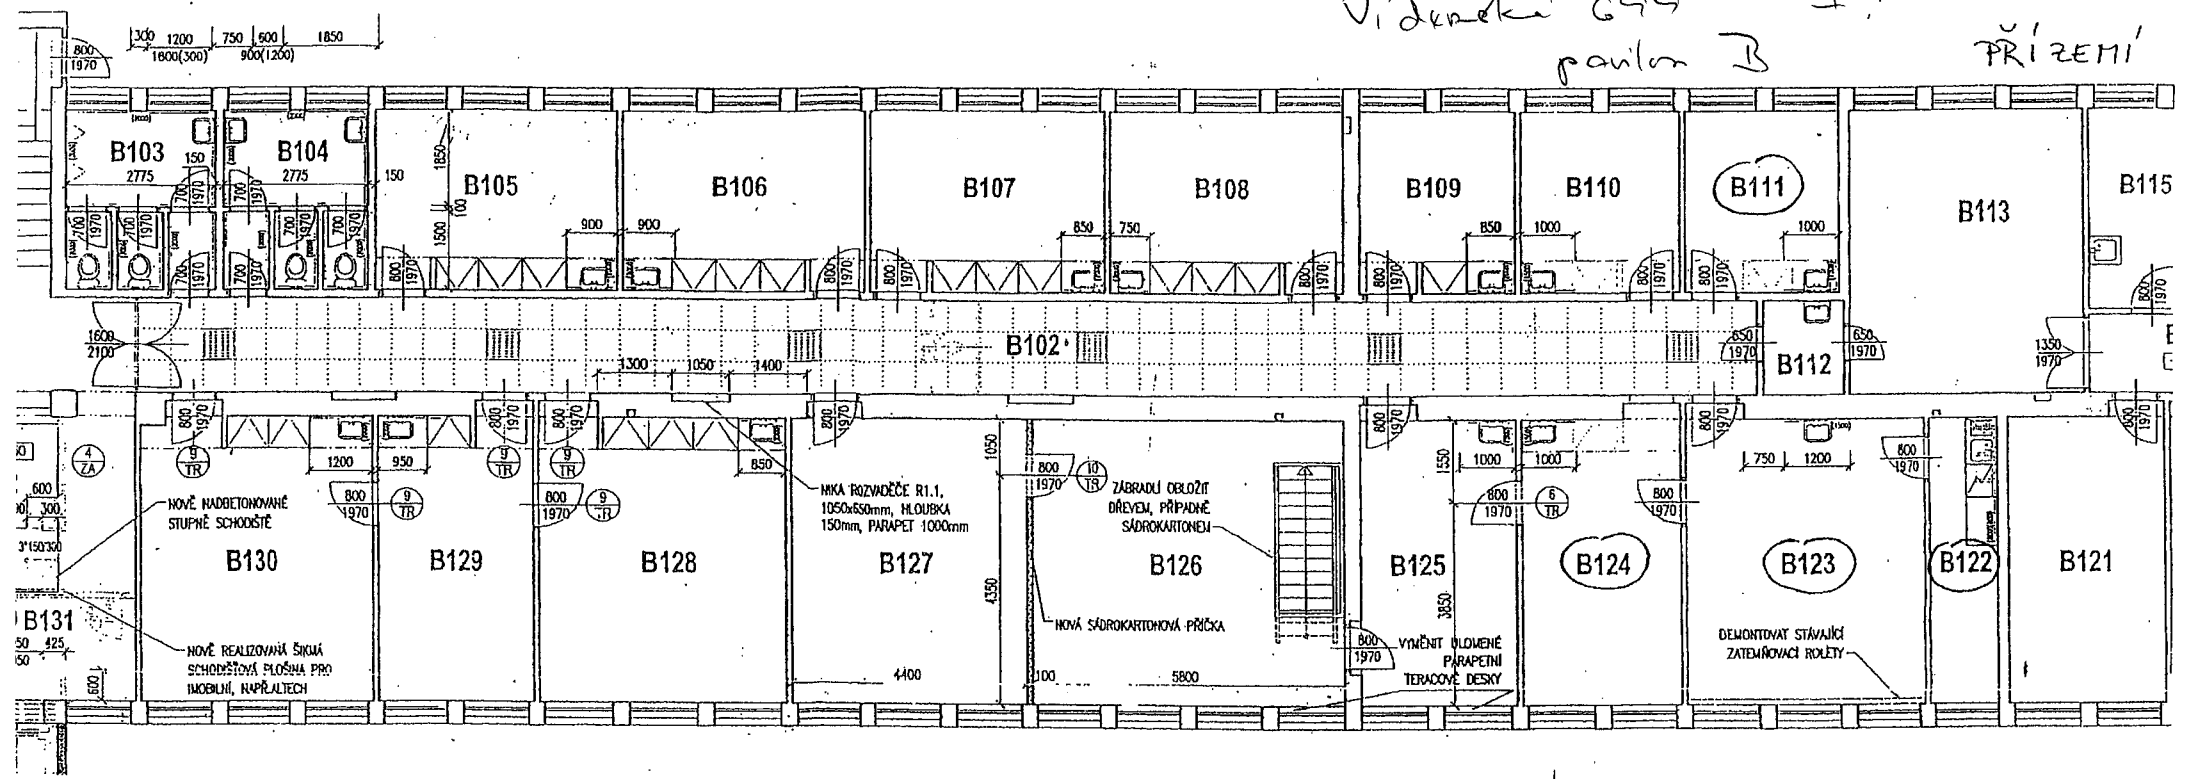

Legenda: I.NP

kancelář	m2
B 105	15,30
B 106	15,10
B 107	15,10
B 108	14,80
B 109	9,60
B 110	10,00
B 111	9,60

kancelář	m2
B 122	7,10
B 123	24,20
B 124	16,00
B 125	15,70
B 126	31,40
B 127	24,20
B 128	24,00
B 129	16,10
B 130	24,00


○ VOLNÉ

U. deňská 699

parter B
II NP

I. PATRO

VOLNE

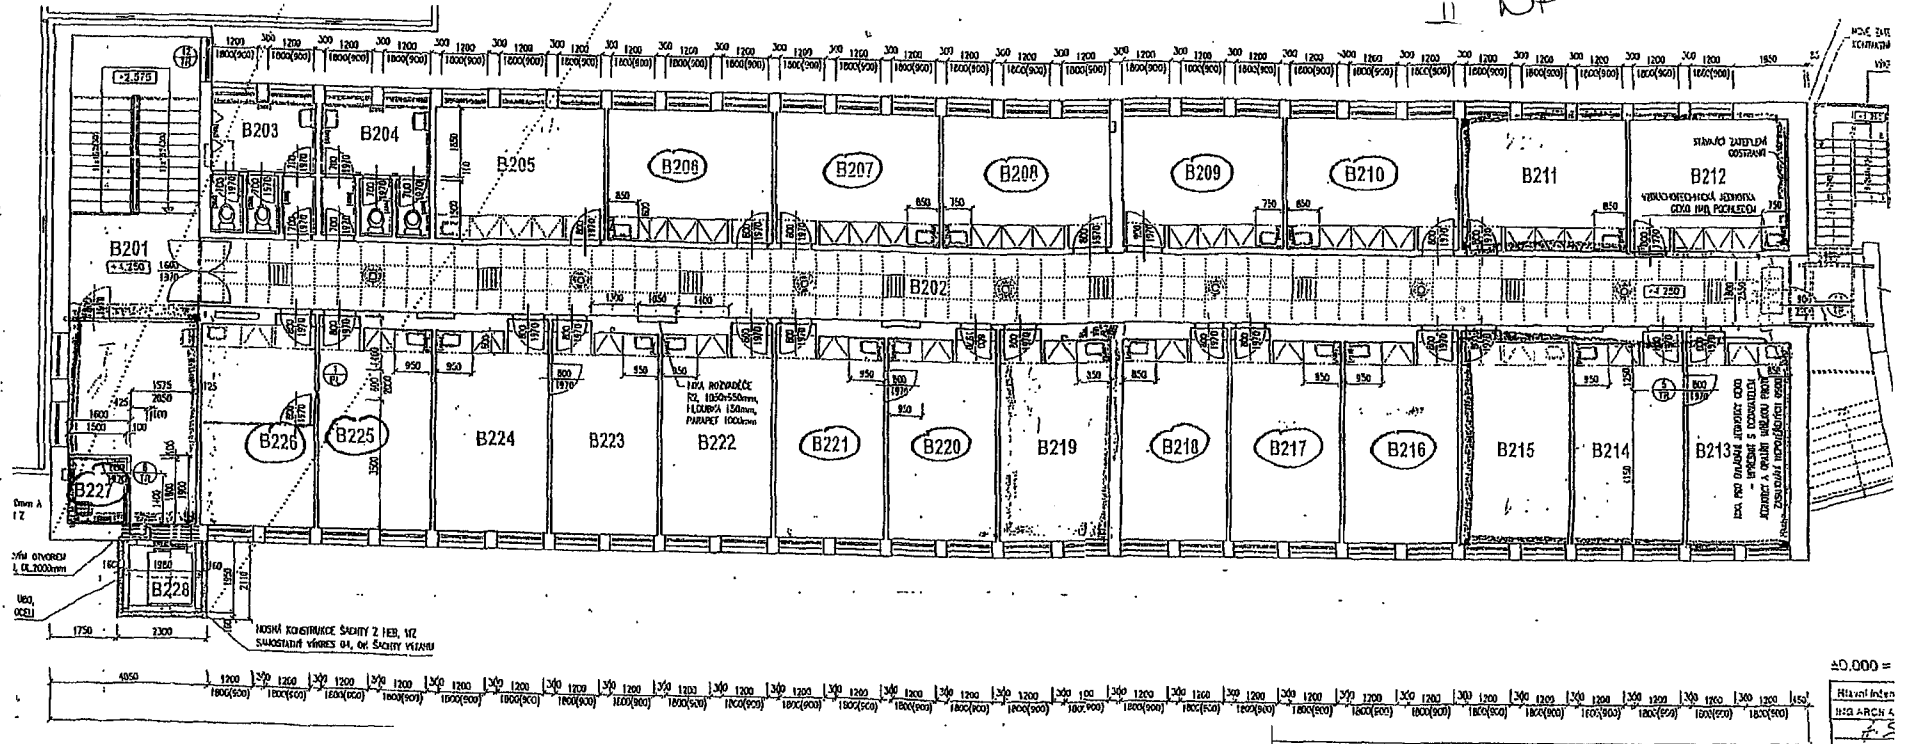

Legenda:

II.NP


kancelář	m2
B 205	15,30
B 206	15,10
B 207	15,10
B 208	14,80
B 209	14,80
B 210	15,10
B 211	15,10
B 212	14,80
B 213	15,40
B 214	16,00
B 215	16,00

kancelář	m2
B 216	15,90
B 217	15,90
B 218	15,40
B 219	15,40
B 220	15,90
B 221	16,00
B 222	15,90
B 223	15,90
B 224	16,00
B 225	16,00
B 226	17,00

3000 PICTURES IMP

U, decorated 699

I.M.P
parlier C

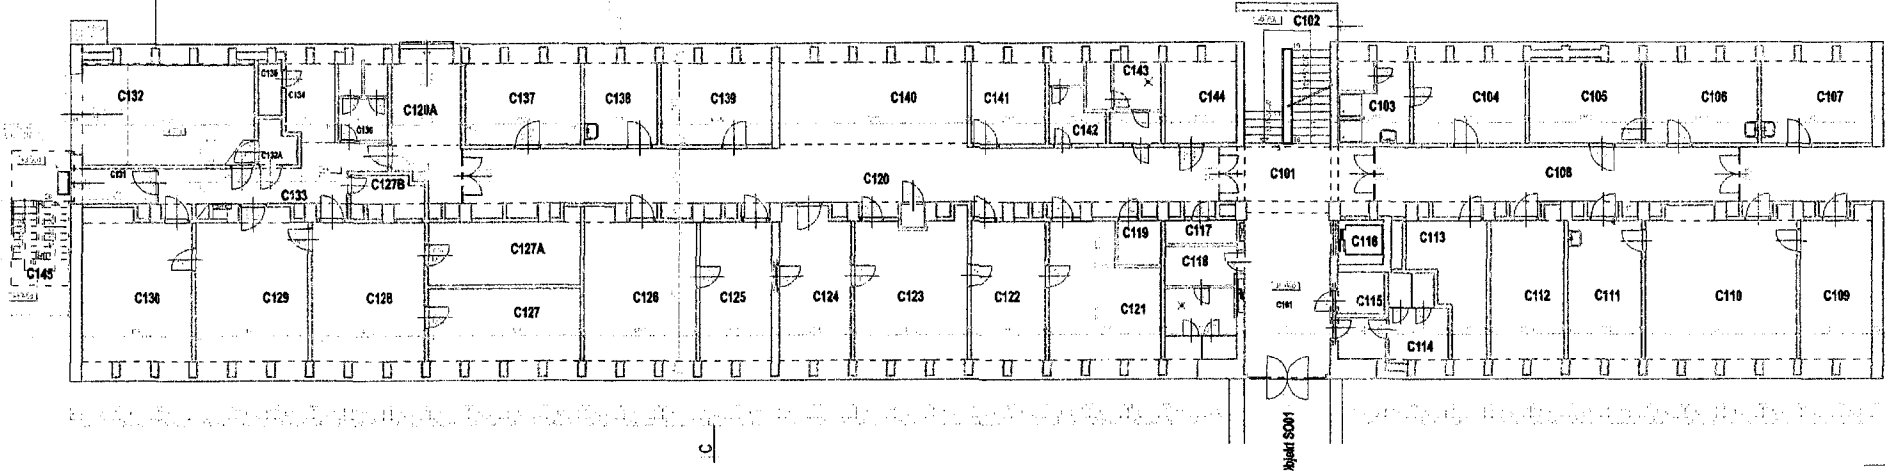

002 FLOOR PLAN

Urduka!
699

INP
perlon C

