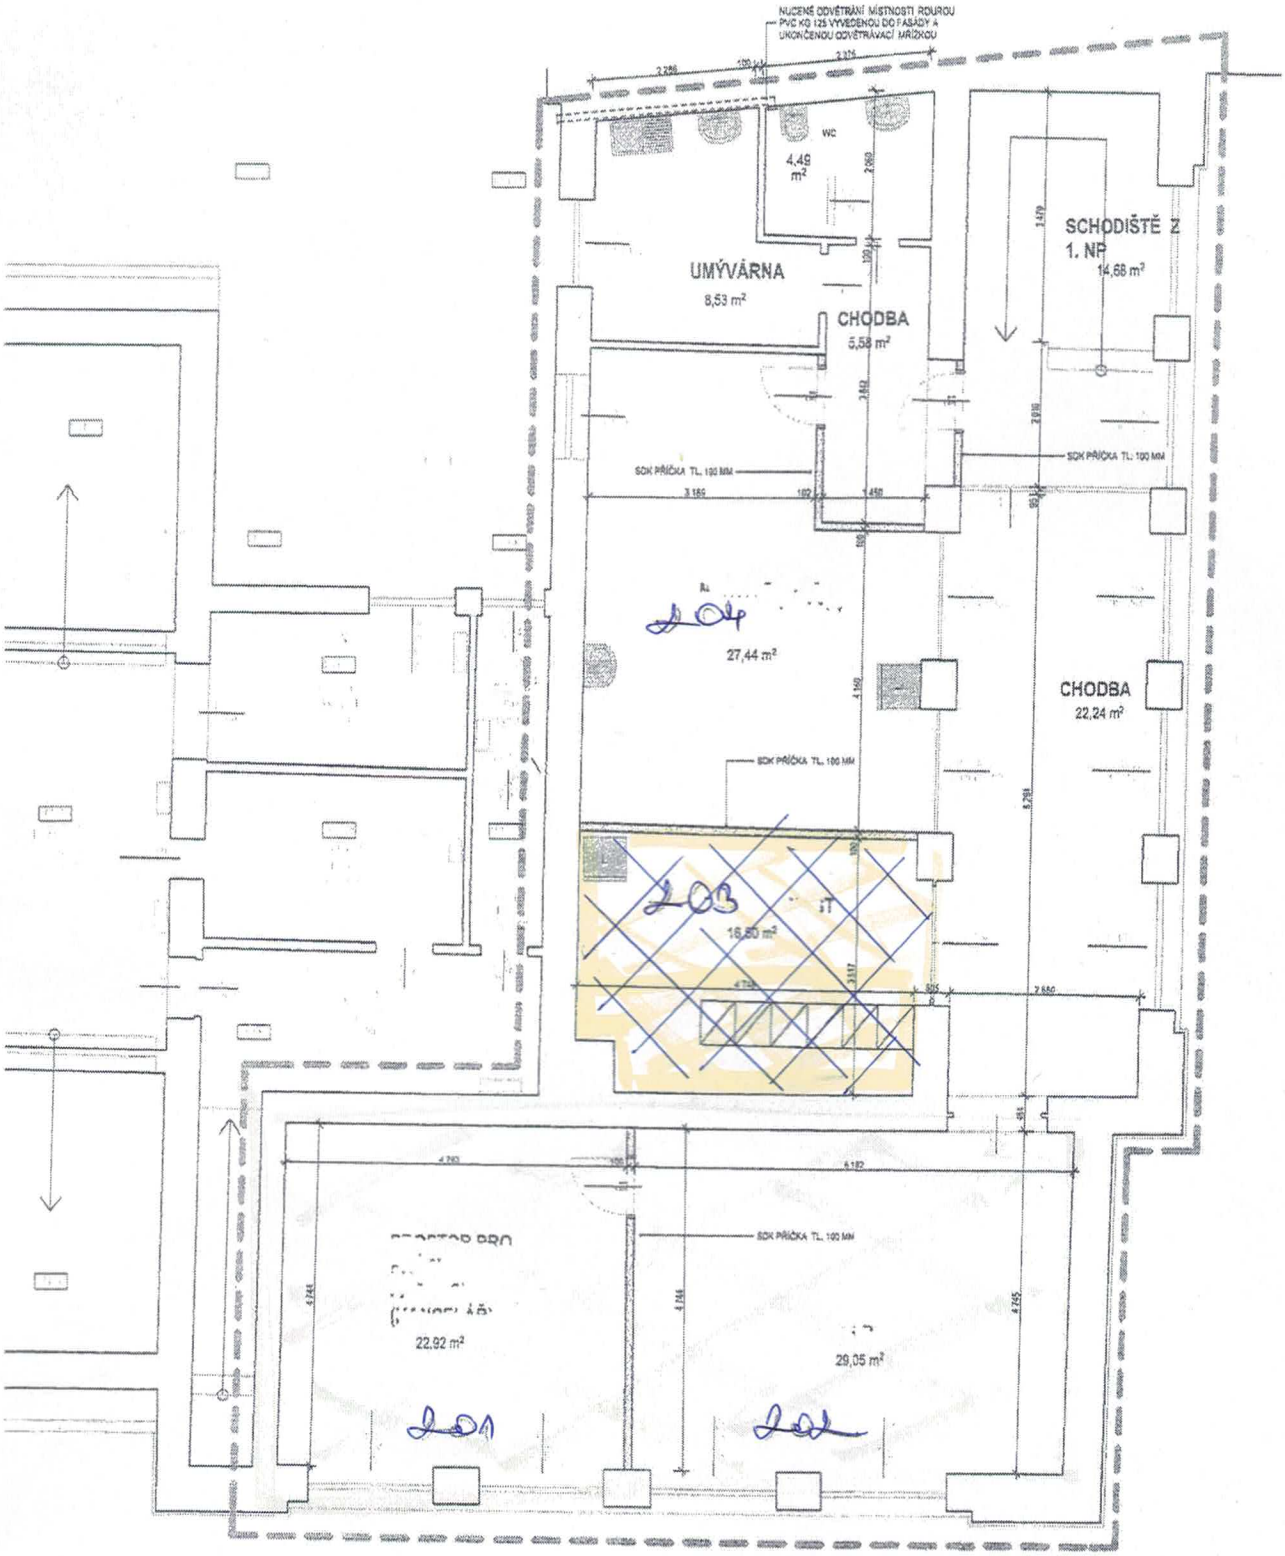

1. NP č.p. 1624

NÁZEV PROJEKTU:	STAVEBNÍ ÚPRAVY - LÉKÁRNA ARNICA	ČÍSLO VÝKRESU: 2	MĚŘÍTKO: 1:50
STUPEŇ PD:	DOKUMENTACE PRO STAVEBNÍ POVOLENÍ	DATUM: 04/2015	
NÁZEV VÝKRESU:	PŮDORYS 2. NP		
STAVEBNÍK:	MĚSTO POHOŘELICE VOŘÍŠKOVA 809 , POHOŘELICE 691 23 IČ: 002 635 09		
MÍSTO STAVBY:	KÚ POHOŘELICE NAD JIHLAVOU KOMENSKÉHO Č. POP. 1624 , PARC. Č. 77		