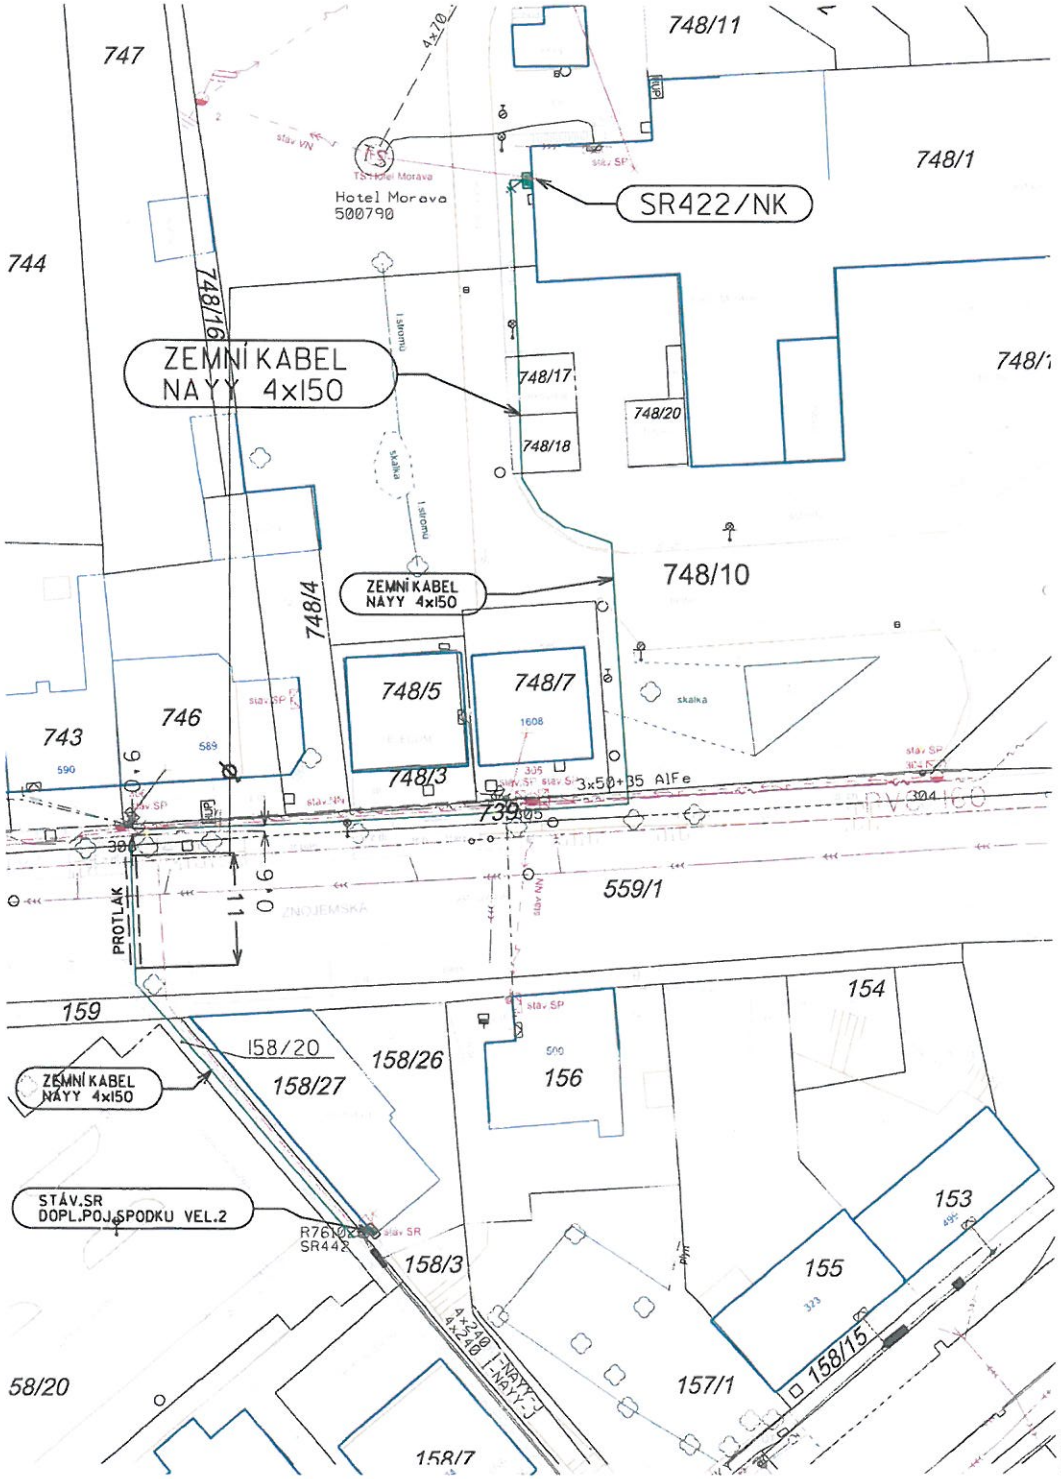

POZNÁMKA:

NAPĚŤOVÁ SOUSTAVA	- VN	:	3 AC 50Hz, 22 000 V/IT(r)
	- NN	:	3PEN AC, 50Hz, 400/230 V/TN-C
OCHRANA PŘED ÚRAZEM EL. PROUDEM V DS VN		:	STANOVUJE PNE 33 0000-1/6
- ZÁKLADNÍ OCHRANA - ŽIVÝCH ČÁSTÍ		:	POLOHOU, IZOLACÍ - DLE PNE 33 0000-1/6, ČL. 3.2.2.1, 3.2.2.4,
- OCHRANA PŘI PORUŠE - NEŽIVÝCH ČÁSTÍ		:	ZEMNĚNÍM V SÍTI IT NAD 1000V - DLE PNE 33 0000-1/6, ČL. 3.4.3.1
OCHRANA PŘED ÚRAZEM EL. PROUDEM V DS NN		:	STANOVUJE PNE 33 0000-1/6
- ZÁKLADNÍ OCHRANA - ŽIVÝCH ČÁSTÍ		:	POLOHOU, PŘEPÁŽKAMI NEBO KRYTY, IZOLACÍ ČL. 3.2.2.1, 3.2.2.3, 3.2.2.4
- OCHRANA PŘI PORUŠE - NEŽIVÝCH ČÁSTÍ		:	IZOLACÍ, AUTOMATICKÝM ODPOJENÍM OD ZDROJE ČL. 3.3.2.1, 3.3.2.5
VNĚJŠÍ VLIVY		:	STANOVUJE PNE 33 0000-2/4
PROSTOR		:	STANOVUJE PNE 33 0000-1/6
- Z HLEDISKA VNĚJŠÍCH VLIVŮ		:	VI - PROSTOR PŘÍMO VYSTAVENÍ PŮSOBENÍ VENKOVNÍHO KLIMATU
- Z HLEDISKA ÚRAZU EL. PROUDEM		:	NEBEZPEČNÝ
OCHRANNÁ PÁSMA EL. ZAŘÍZENÍ - DLE ZÁK. 458/2000 SB (*)			
- EL. STANICE 22/0,4 KV		:	2M OKOLO STANICE - ZDĚNÉ A KOMPAKTNÍ
- VENKOVNÍ VEDENÍ VN 22kV		:	7M OD KRAJNÍHO VODIČE - HOLÉ VEDENÍ
- KABEL VN (22kV)		:	1M PO OBOU STRANÁCH KABELU
- KABEL NN (1kV)		:	1M PO OBOU STRANÁCH KABELU

* PRO ZAŘÍZENÍ VYBUDOVANÉ DO R. 2000 PLATÍ VZDÁLENOSTI DLE ZÁK. 222/1994

LEGENDA EL. PRVKŮ E.ON:

- BETONOVY STOŽÁR JEDNODUCHÝ VN/NN - STÁVAJÍCÍ
  JEDNODUCHÉ UKONČENÍ VODIČŮ - STÁVAJÍCÍ
- TS — SLOUPOVÁ TRAFOSTANICE - STÁVAJÍCÍ
- PŘÍPOJKOVÁ SKŘÍŇ - STÁVAJÍCÍ
  ROZPOJOVACÍ SKŘÍŇ - STÁVAJÍCÍ
- ROZPOJOVACÍ SKŘÍŇ - NOVÁ
  KABELOVÁ SPOJKA NN - NOVÁ
- uzemnění - NOVÉ
- KABELOVÉ VEDENÍ NN - STÁVAJÍCÍ
- KABELOVÉ VEDENÍ NN - NOVÉ
- ULOŽENÍ KABELU NN V CHRÁNIČCE

LEGENDA IS - STÁVAJÍCÍ

- KANALIZACE - VAK BŘECLAV
- PLYN - STL
- VODOVOD - VAK Břeclav
- SDĚLOVACÍ - CETIN
- SDĚLOVACÍ - SELFNET
- SDĚLOVACÍ - TWISTNET

S / Z / V / J

EMIL SMUTNÝ autorizovaný technik pro technologická zařízení staveb ČKAIT - 1005940

ZODPOV. PROJEKTANT.	AUTORIZOVANA OSOBA.	VYPRACOVAL:	KRESLIL
ING.ZDENĚK VITULA	EMIL SMUTNY	EMIL SMUTNY	EMIL SMUTNY

MÍSTO STAVBY: Pohořelice — KRAJ: JIHOMORAVSKÝ

INVESTOR. STAVEBNÍK.: E.ON DISTRIBUCE A.S., F.A. GERSTNERA 2151/6, Č. BUDĚJOVICE

PROJEKČNÍ KANCELÁŘ:
ELINGCZ projekčně inženýrská společnost
Hrozňatova 3939/25a, 615 00 Brno, DIČ CZ 277 52 810
tel.: 548 210 493, elingcz@elingcz.cz, www.elingcz.cz

STAVBA: **Pohořelice,Hotel Morava,rozšíření NN**

OBJEKT: **KABELOVÉ VEDENÍ NN**

OBSAH VÝKRESU: **KOORDINAČNÍ SITUAČNÍ VÝKRES**

ČÍSLO STAVBY:	1030047893
ZAKÁZKOVÉ ČÍSLO ELING:	253-2018
ARCHIVNÍ ČÍSLO:	-
DATUM:	11/2018
FORMÁT:	2 x A4
STUPEŇ PD:	DPS
MĚŘÍTKO: 1:500	ČÍSLO VÝKRESU: C 3