



BUDOVA - BRUNEVSKÁ 120 - I.N.P

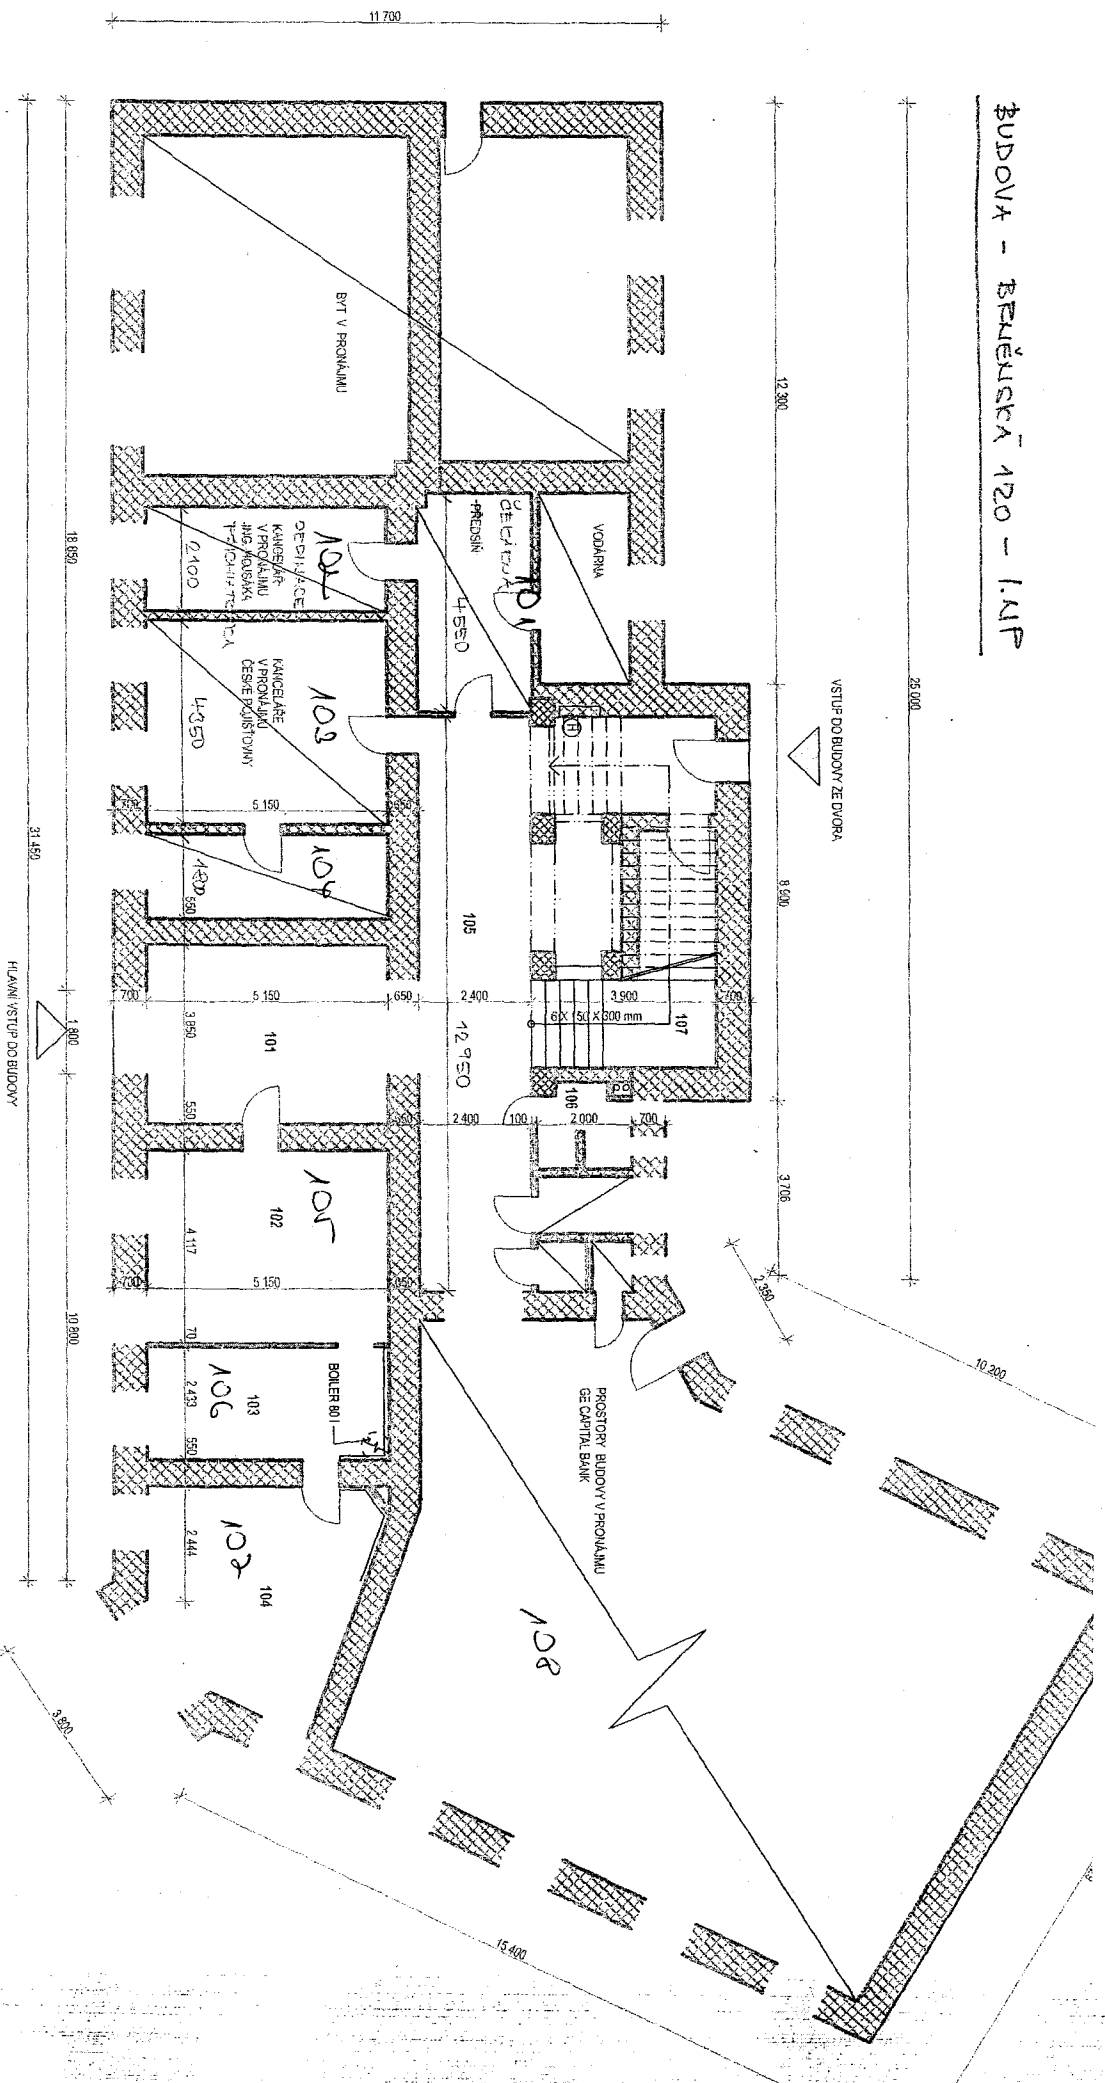

LEGENDA MÍSTNOSTI

ČÍSLO MÍSTNOSTI	NÁZEV MÍSTNOSTI	PLOCHA	PODLAŽNÁ	POZNÁMKA
101	HALLA	18,84 m ²	KERAMICKÁ DLAŽBA	KERAM. SOKL V 80mm
102	KANCELARIE	21,38 m ²	PVC	PVC SOKL
103	KANCELARIE	12,48 m ²	PVC	PVC SOKL
104	KANCELARIE	12,48 m ²	PVC	PVC SOKL
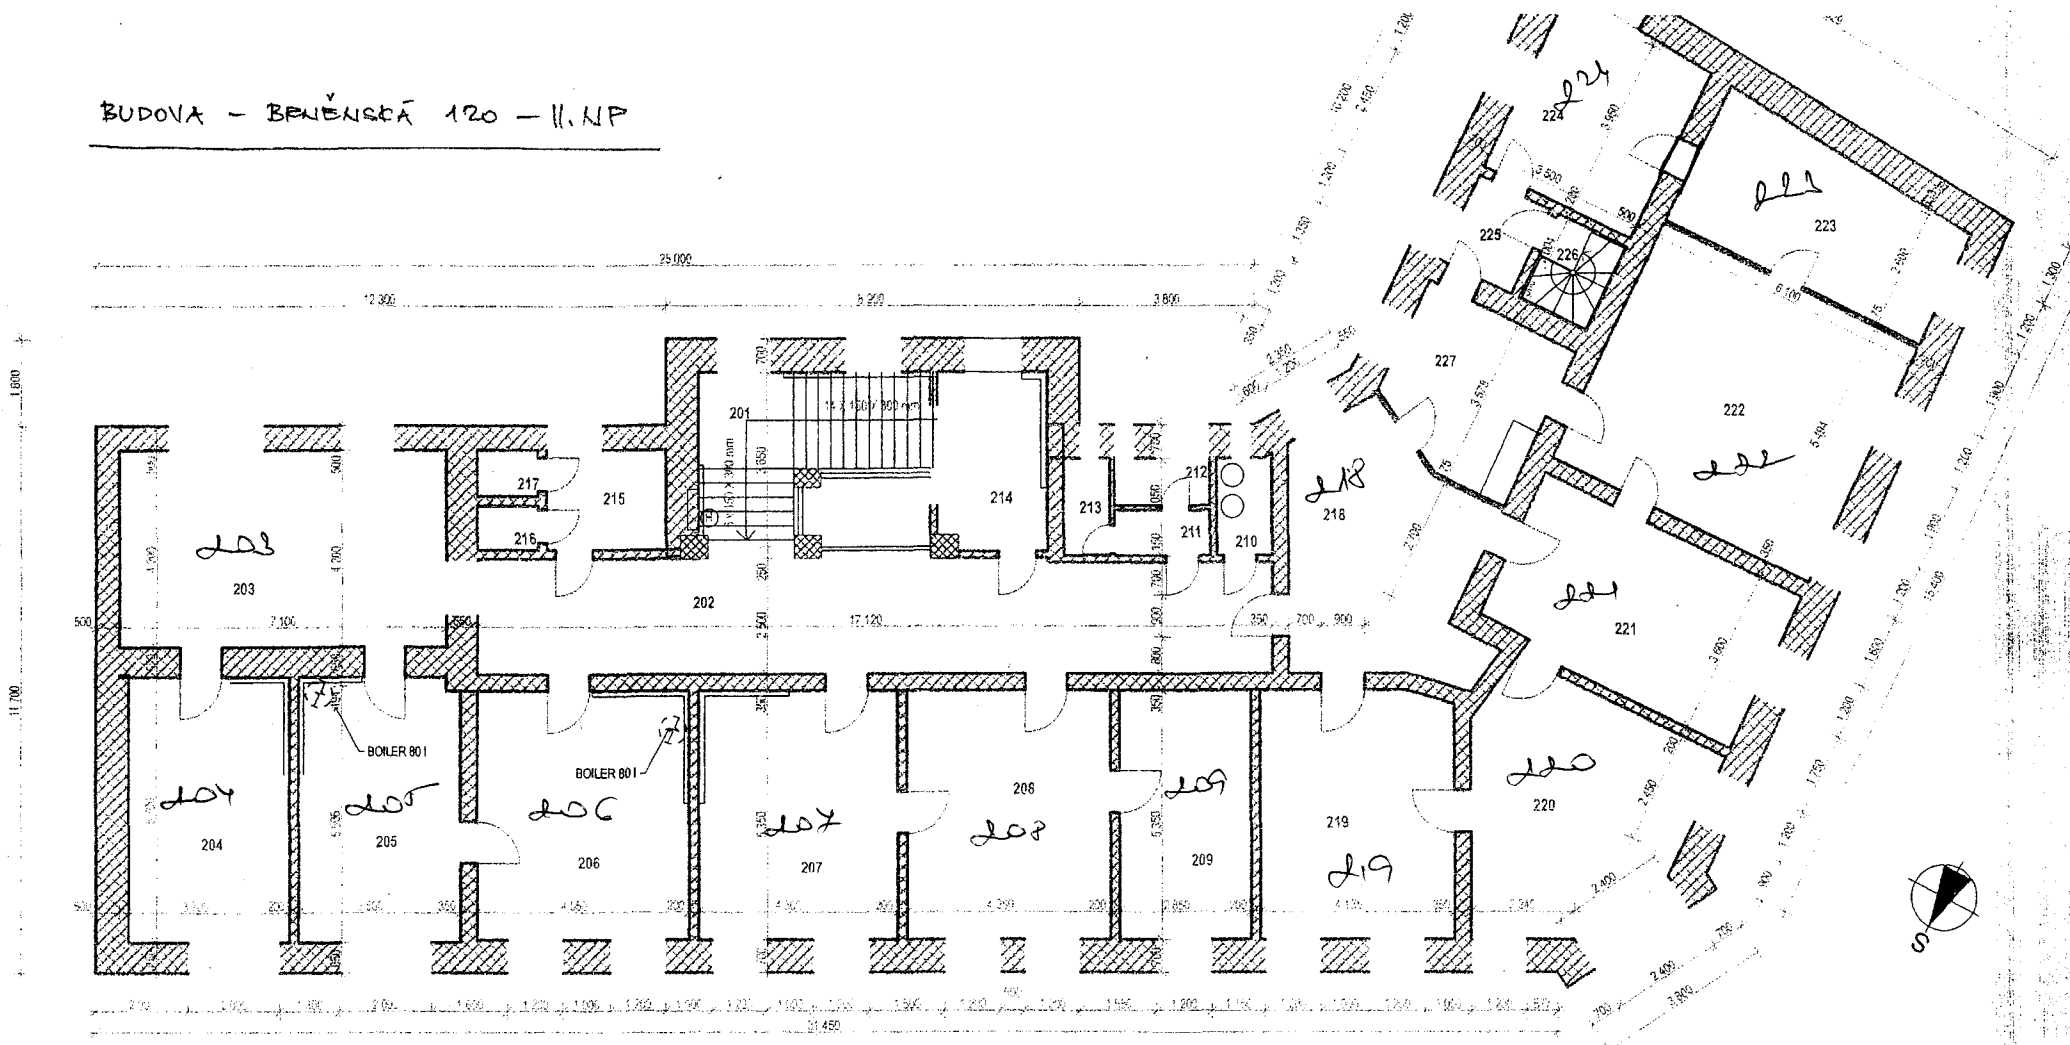

LEGENDA MÍSTNOSTI

ČÍSLO MÍSTNOSTI	NÁZEV MÍSTNOSTI	PLOCHA	PODLAHA	POZNÁMKA
201	SKLADIŠTĚ DO 2. NP	22,68 m ²	KERAMICKÁ DLAŽBA	KERAM. SOKL V. 65 mm
202	CHODBA	42,80 m ²	KERAMICKÁ DLAŽBA	KERAM. SOKL V. 65 mm
202	ČEKÁRNA	23,82 m ²	PVC	PVC SOKL
204	ORDINACE	26,12 m ²	PVC	PVC SOKL
205	ORDINACE	19,79 m ²	PVC	PVC SOKL
206	ORDINACE OBL	24,34 m ²	PVC	PVC SOKL
207	ORDINACE OČI	23,01 m ²	PVC	PVC SOKL

ČÍSLO MÍSTNOSTI	NÁZEV MÍSTNOSTI	PLOCHA	PODLAHA	POZNÁMKA
210	SKLAD PŘILOGICKÉHO ODPAJŮ	2,46 m ²	KERAMICKÁ DLAŽBA	KERAM. SOKL V. 65 mm
211	PŘEDSÍŇ	1,99 m ²	KERAMICKÁ DLAŽBA	KERAM. SOKL V. 65 mm
212	WC ŽENY PACIENTI	2,95 m ²	KERAMICKÁ DLAŽBA	BELN. OKRL V. 1.800 mm
212	WC MUŽI PACIENTI	1,98 m ²	KERAMICKÁ DLAŽBA	BELN. OKRL V. 1.800 mm
214	UMÍV	6,61 m ²	KERAMICKÁ DLAŽBA	KERAM. SOKL V. 65 mm
215	PŘEDSÍŇ	5,36 m ²	KERAMICKÁ DLAŽBA	BELN. OKRL V. 1.800 mm
216	WC ŽENY ZAMĚSTNANCI	1,95 m ²	KERAMICKÁ DLAŽBA	BELN. OKRL V. 1.800 mm

ČÍSLO MÍSTNOSTI	NÁZEV MÍSTNOSTI	PLOCHA	PODLAHA	POZNÁMKA
218	HAI A	20,47 m ²	STAVAJÍCÍ BET. DLAŽBA	BET. SOKL
219	KANCELÁŘ	21,96 m ²	PVC	PVC SOKL
220	KANCELÁŘ	23,27 m ²	PVC	PVC SOKL
221	KANCELÁŘ	21,57 m ²	PVC	PVC SOKL
222	KANCELÁŘ	33,26 m ²	PVC	PVC SOKL
223	KANCELÁŘ	17,64 m ²	PVC	PVC SOKL
224	KANCELÁŘ	14,45 m ²	PVC	PVC SOKL

LEGENDA MATERIÁLU



ZDÍVO Z CPP NA MVČ