


12

1400 - 2302/2019

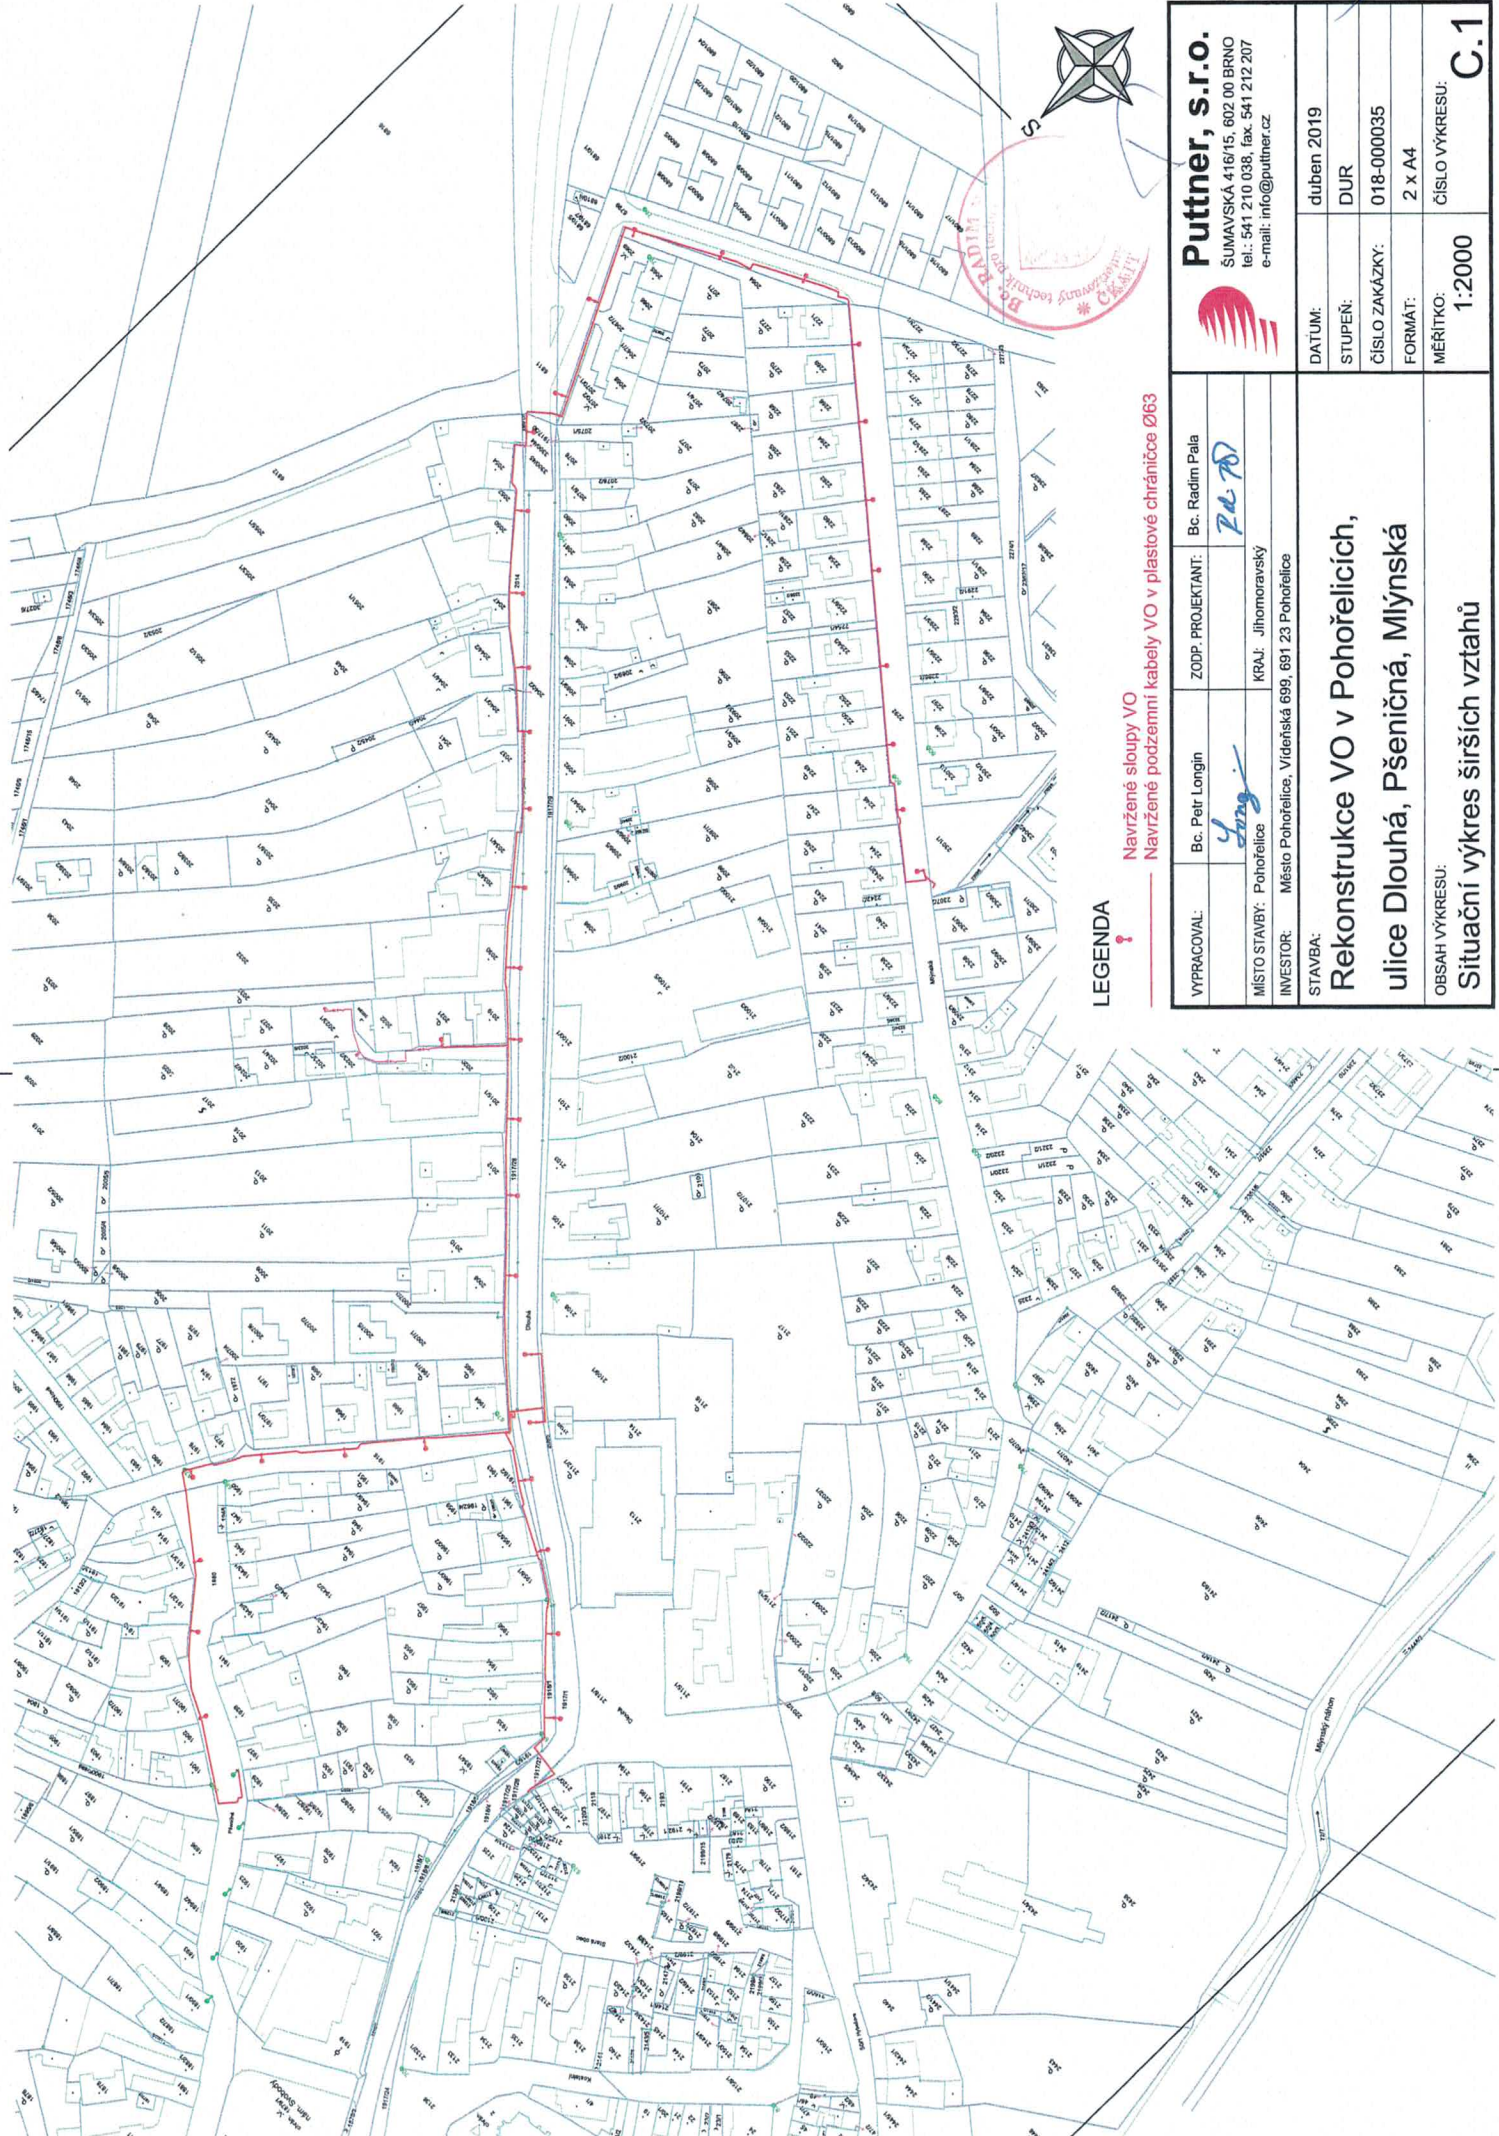

Putner, s.r.o. ŠUMAVSKÁ 416/15, 602 00 BRNO tel.: 541 210 038, fax: 541 212 207 e-mail: info@putner.cz	DATUM:	duben 2019
	STUPEŇ:	DUR
	ČÍSLO ZKÁZKY:	018-000035
	FORMÁT:	2 x A4
	MĚŘÍTKO:	1:2000
		ČÍSLO VÝKRESU: C.1

Navržené sloupky VO
 Navržené podzemní kabely VO v plastové chráničce Ø63

LEGENDA

VYPRACOVAL:	Bc. Petr Longin	ZODP. PROJEKTANT:	Bc. Radim Pala
MÍSTO STAVBY:	Pohořelice	KRAJ:	Jihomoravský
INVESTOR:	Město Pohořelice, Viděnská 699, 691 23 Pohořelice		
STAVBA:	Rekonstrukce VO v Pohořelicích, ulice Dlouhá, Pšeničná, Mlýnská		
OBSAH VÝKRESU: Situční výkres širších vztahů			