


LEGENDA:

- GRAVITAČNÍ KANALIZACE - STÁVAJÍCÍ
- - - - - VÝTLAK ODPADNÍCH VOD - STÁVAJÍCÍ
- · - · - · VÝTLAK ODPADNÍCH VOD - NÁVRH
- ČS 05 SMOLÍN ČERPACÍ STANICE - STÁVAJÍCÍ
- ČS pz I ČERPACÍ STANICE - NÁVRH

Pozn.:
 LOKALITA BRNĚNSKÁ + SMOLÍN
 (celkový přítok od obyvatel)

$Q_{24} = 1,00 \text{ l/s}$
 $Q_{hmax} = 2,22 \text{ l/s}$

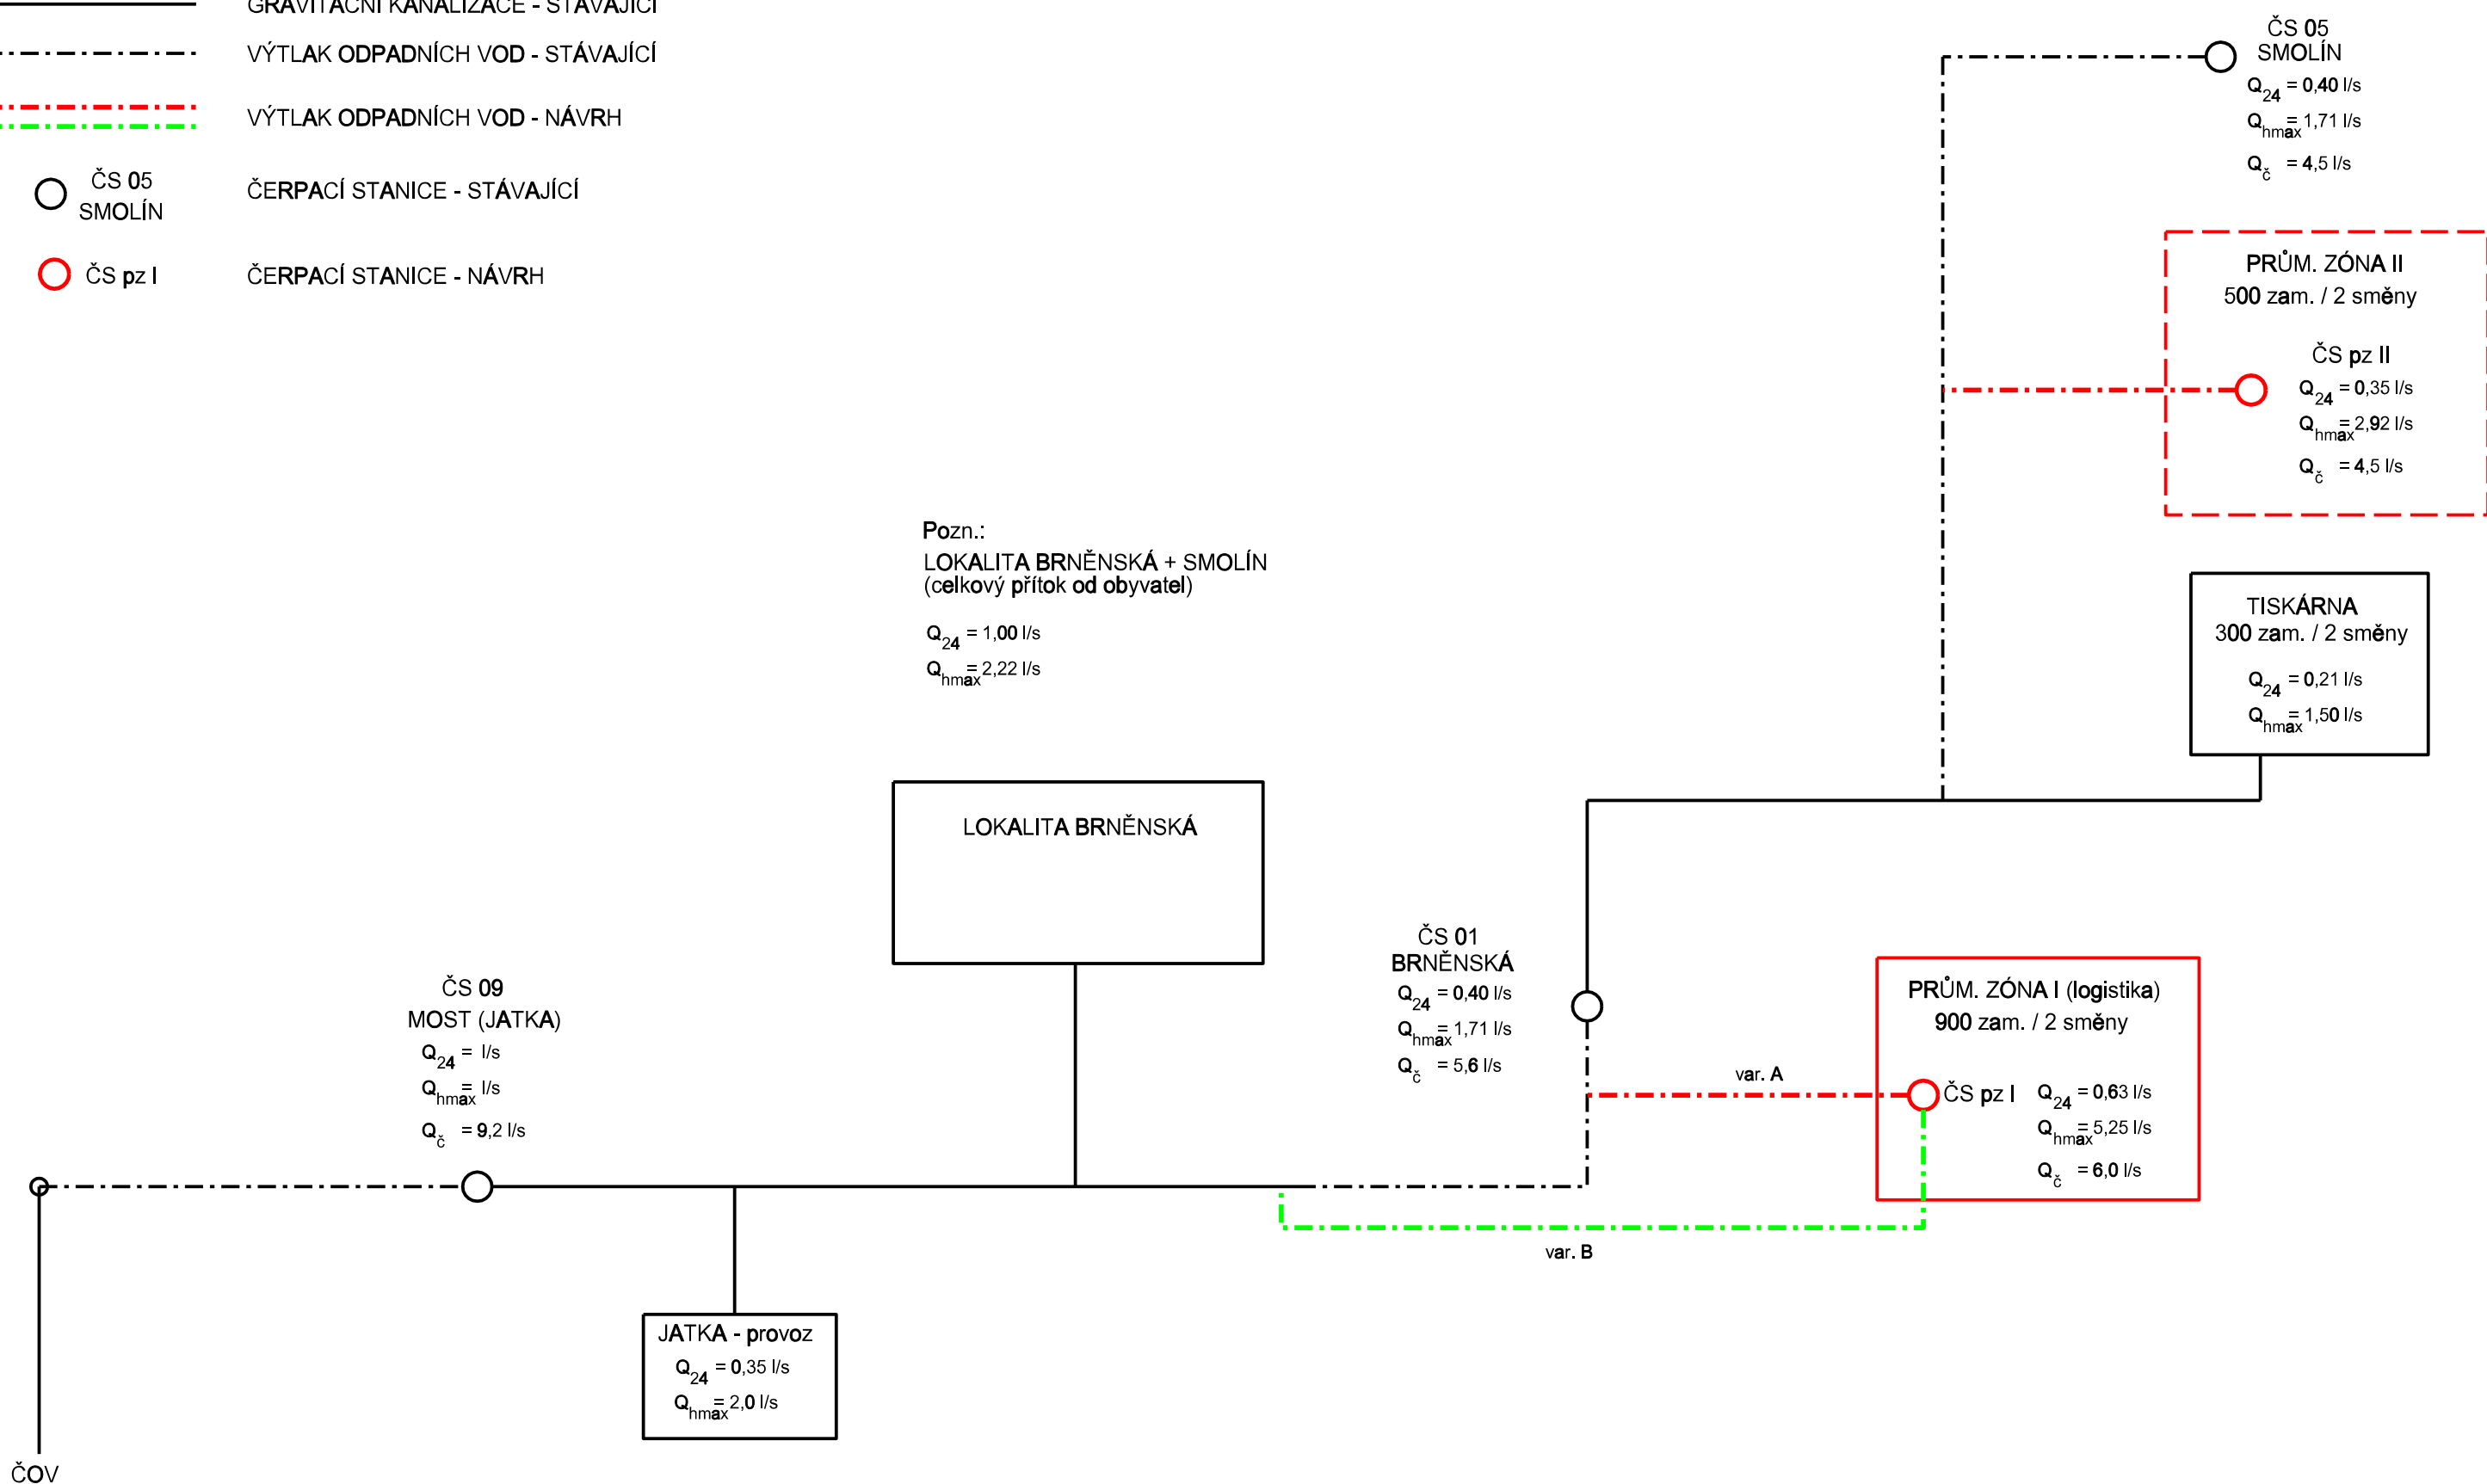

NAPOJENÍ PRŮMYSLOVÝCH ZÓN NA KANALIZACI MĚSTA POHOŘELICE
 PRŮTOKOVÉ SCHEMA