


II.NP c.p. 1624

budova kina

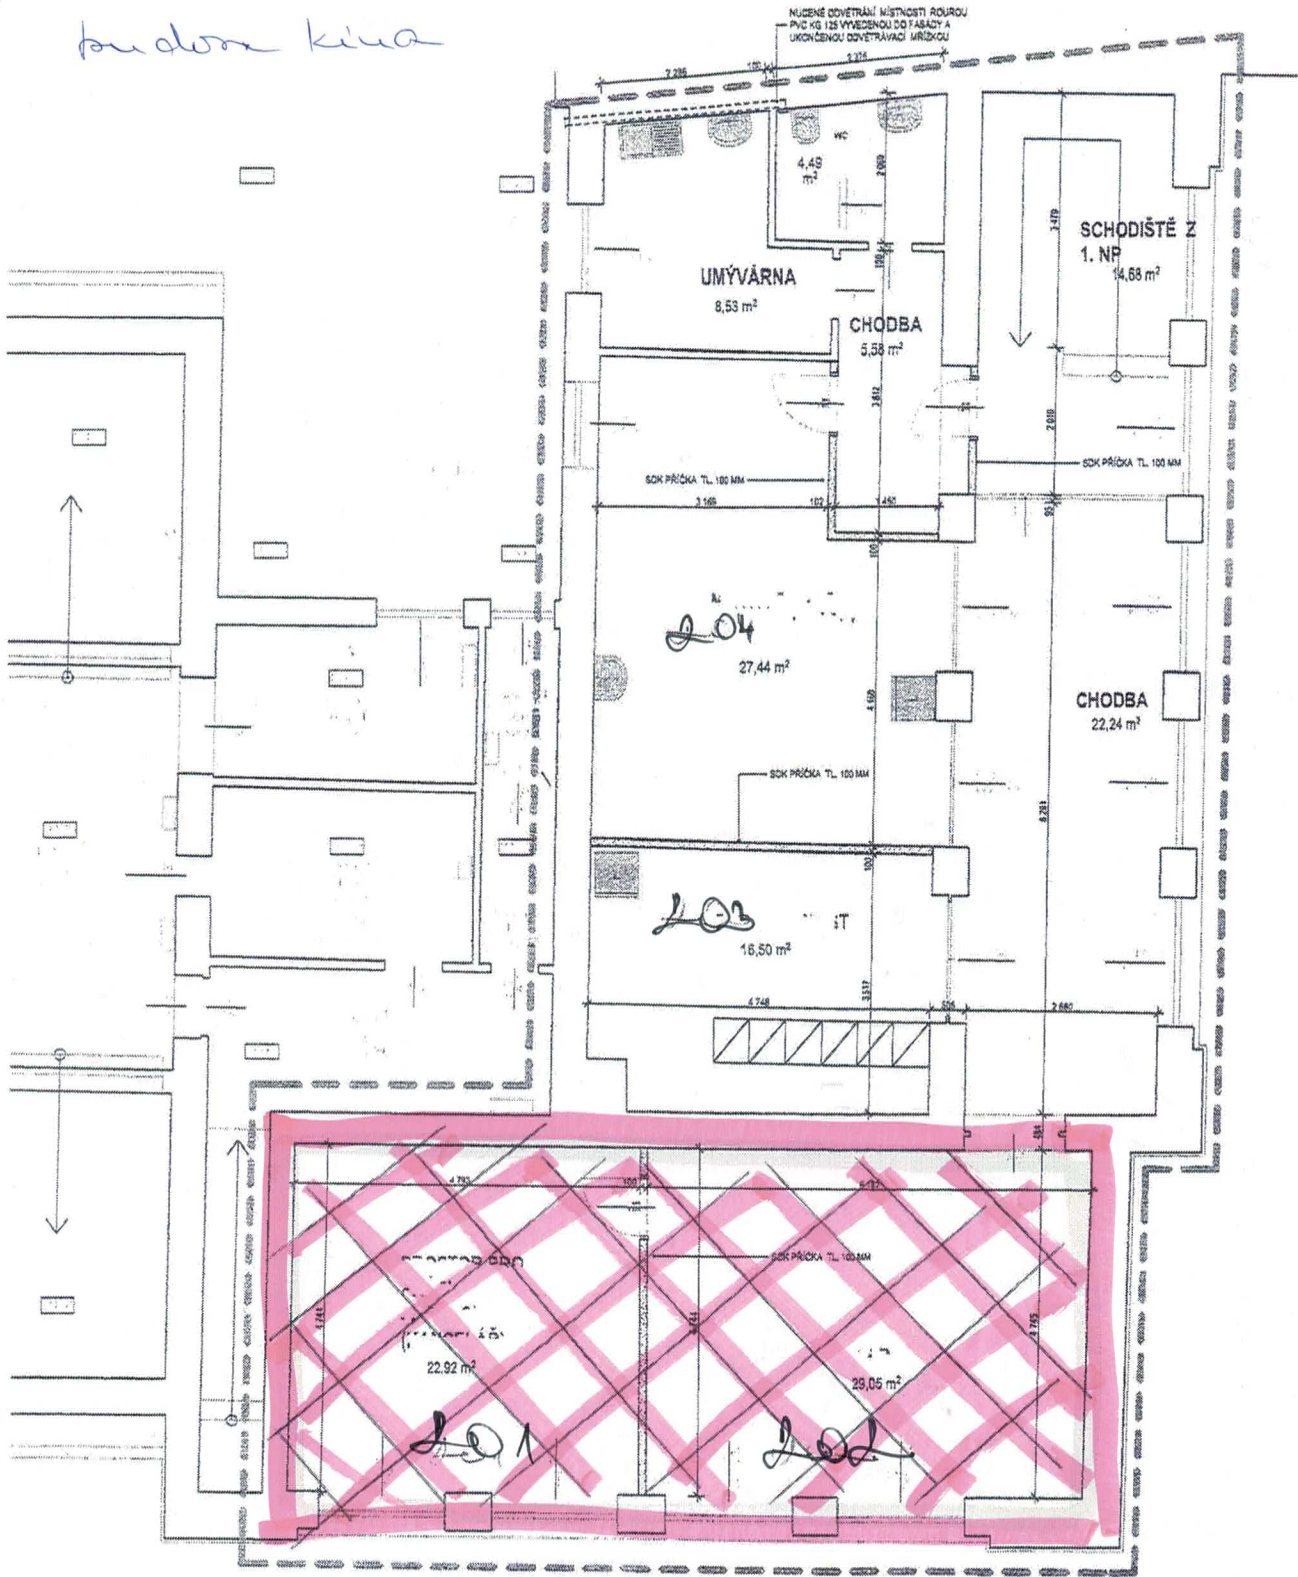

NAZEV PROJEKTU	STAVEBNÍ ÚPRAVY - LÉKÁRNA ARNICA	ČÍSLO VÝKRESU	1408/10
STUPEŇ PS	DOKUMENTACE PRO STAVEBNÍ POVOLENÍ	DATUM	04/2015
NAZEV VÝKRESU	RÚDORYS 2. NP	VYPRACOVANÝ PROJEKTANT	
STAVEBNÍK	MĚSTO POKROVICE VZDĚLKA 689, POKROVICE 661 23 IC 002 833 09	PVL ROŠTEJLAV CICH 100 896 80 06 771 235 852, 519 414 920	
MÍSTO STAVBY	KU POKROVICE NAD JBLAVOU KOLÁŘSKÉHO C. POP. 1421, PARC. C. 77	MATEJKA PETR 102 504 72 23 778 880 336, 519 425 335	