



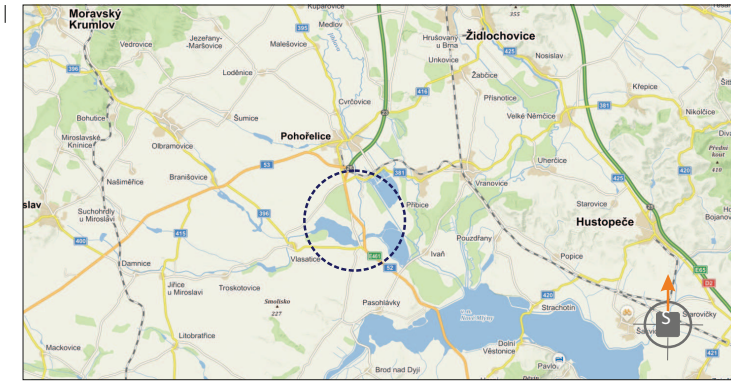


I/52 Nová Ves km 27,150 - 30,930 souvislá obnova krytu
SITUACE PŘECHODNÉHO DOPRAVNÍHO ZNAČENÍ

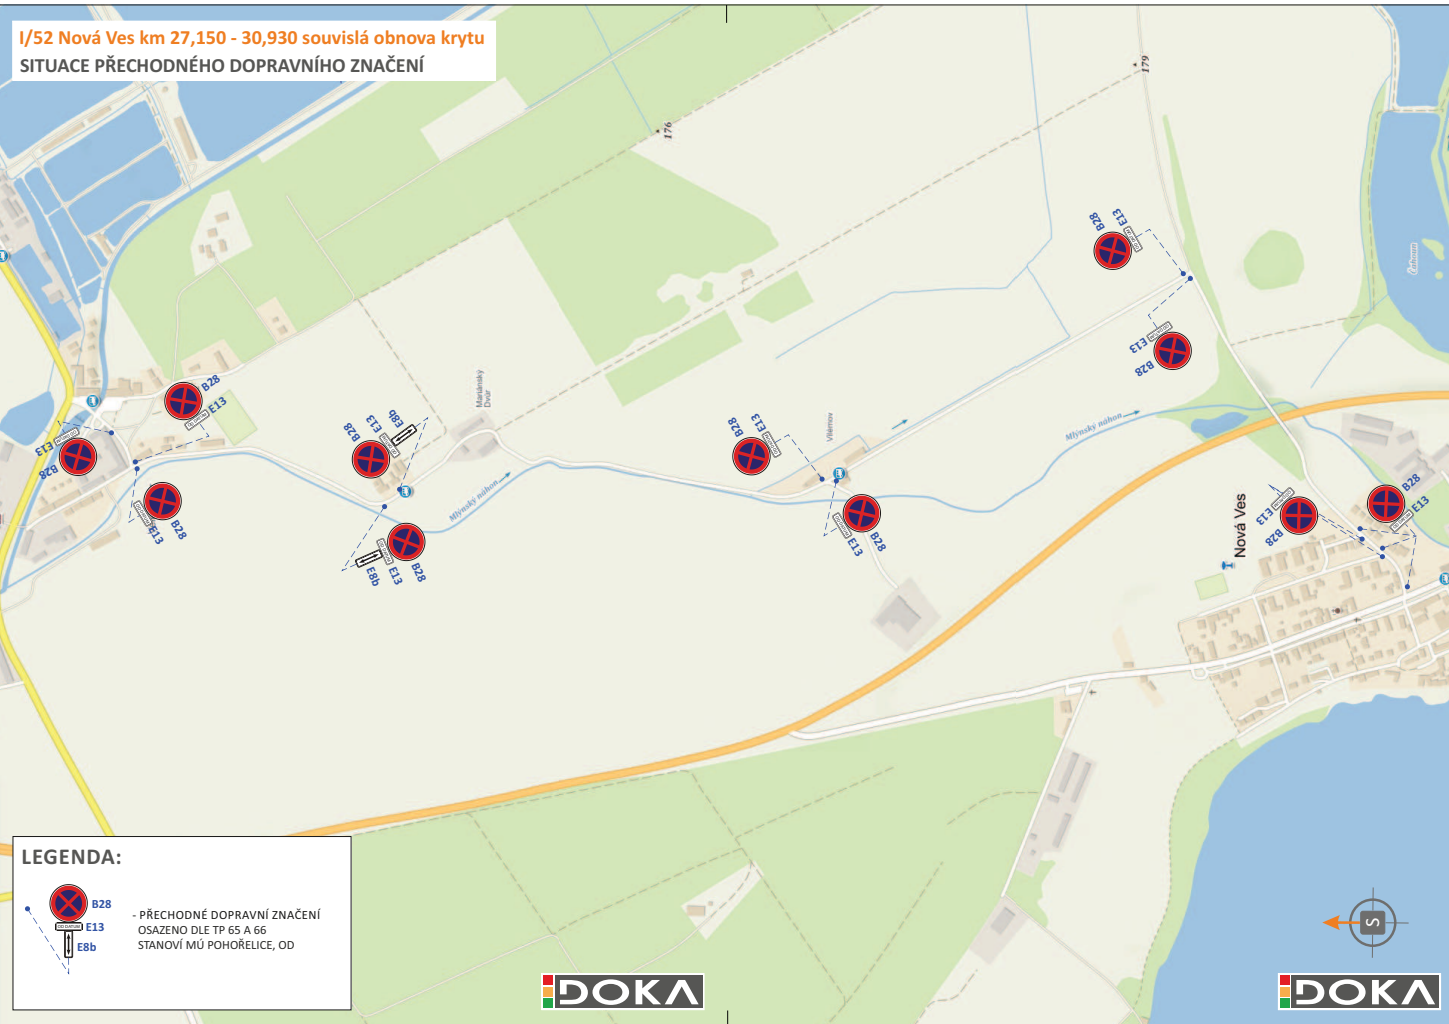


LEGENDA:

 B28 - PŘECHODNÉ DOPRAVNÍ ZNAČENÍ
 E13 - OSAZENO DLE TP 65 A 66
 E8b - STANOVÍ MÚ POHOŘELICE, OD




POTVRZENÍ PLATNOSTI DOKUMENTACE:
 POLICE ČESKÉ REPUBLIKY - DOPRAVNÍ POLICE BRNO:

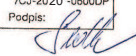Policie České republiky Krajské ředitelství Jihomoravského kraje Odbor služby dopravní policie Odsouhlaseno dne: 7.8.2020 Dle § 24(2 d) zák. č. 13/1997 Sb. § 77(2 b) zák. č. 361/2000 Sb. Pod č.j.: KRPB- 149095-1 /ČJ-2020-0600DP Platnost do: 	
---	--

DOKA s.r.o., provozovna: Na návsi 11/5, Holásky, 620 00 Brno, IČ: 63471752, DIČ: CZ63471752, e-mail: info@dokad.cz, www.dokad.cz, mob.: 603 881 905

- Svislé dopravní značení
- Vodorovné dopravní značení
- Projektování dopravního značení
- Provizorní dopravní značení

VEDOUcí PROJEKTANT	Bc. Jakub LACH		 DOKA, s.r.o. Na návsi 11/5, Holásky, 620 00 Brno IČ: 63471752, DIČ: CZ63471752 e-mail: info@dokad.cz www.dokad.cz mob.: 603 881 905
ZODPOVĚDNÝ PROJEKTANT	Aleš TESAŘ		
VYPRACOVAL	Bc. Matěj ČERVENÁK		
KRESLIL	Bc. Matěj ČERVENÁK		
KONTROLOVAL	Bc. Jakub LACH		
KRAJ: JIHMORAVSKÝ	OKRES: BRNO-VENKOV	KÚ:	
STAVBA:	I/52 Nová Ves km 27,150 - 30,930 souvislá obnova krytu VYKLÍZENÍ OT PRO V.L.O.D		DATUM: 7/2020 FORMÁT: 7x A4 MĚŘÍTKO: ----- ÚČEL: RDS ČÍS. ZAKÁZKY: PDZ - 097 ARCHIVNÍ ČÍS.: 2020 - 112 ČÍS. SOUPRAVY: ČÍS. PŘÍLOHY SITUACE PŘECHODNÉHO DOPRAVNÍHO ZNAČENÍ V