


LEGENDA HLAVNÍHO VÝKRESU 2.
PLOCHY S ROZDÍLNÝM ZPŮSOBEM VYUŽITÍ

Stabilizované	Návrhové	
		PLOCHY BYDLENÍ
		Br BYDLENÍ V RODINNÝCH DOMECH
		Bd BYDLENÍ V BYTOVÝCH DOMECH
		PLOCHY REKREACE
		Rs SPORTOVIŠTĚ
		Rh HŘIŠTĚ
		PLOCHY OBČANSKÉHO VYBAVENÍ
		Ox OBČANSKÁ VYBAVENOST SMÍŠENÁ
		Oš ŠKOLSKÁ ZAŘÍZENÍ
		Oc CÍRKEVNÍ ZAŘÍZENÍ
		PLOCHY VEŘEJNÝCH PROSTRANSTVÍ
		Pv VEŘEJNÁ PROSTRANSTVÍ
		PLOCHY SÍDELNÍ ZELENĚ
		Ph ZELENĚ HŘBITOVNÍ
		Zu URBANIZOVANÁ ZELENĚ
		PLOCHY DOPRAVNÍ INFRASTRUKTURY
		Dk POZEMNÍ KOMUNIKACE
		PLOCHY TECHNICKÉ INFRASTRUKTURY
		Tv VODÁRENSKÉ OBJEKTY
		PLOCHY VÝROBY A SKLADOVÁNÍ A SMÍŠENÉ VÝROBNÍ
		Vz VÝROBA ZEMĚDĚLSKÁ
		Vs VÝROBA SMÍŠENÁ
		Vd VÝROBA DROBNÁ
		Ve VÝROBA ELEKTRICKÉ ENERGIE
Stabilizované	Návrhové	
		PLOCHY VODNÍ A HOSPODÁŘSKÉ
		W VODNÍ TOKY A NÁDRŽE
		Wp SUCHÝ POLDR
		PLOCHY ZEMĚDĚLSKÉ
		Zo/I ORNÁ PŮDA
		Zo/II ORNÁ PŮDA V NIVÁCH - NÁVRH ZATRAVNĚNÍ
		Zo/III ORNÁ PŮDA NA SVA ŽITÝCH POZEMCÍCH- NÁVRH ZATRAVNĚNÍ
		Zo/IV PROPUSTNÉ PŮDY - CHUDÉ NA ŽIVINY
		Zs SADY, ZAHRADY
		Zt TRVALE ZATRAVNĚNÉ PLOCHY
		PLOCHY KRAJINNÉ
		Kz KRAJINNÁ ZELENĚ
		PLOCHY PŘÍRODNÍ
		Pr LOKÁLNÍ BIOCENTRA
		PLOCHY LESNÍ
		Ls PLOCHY LESNÍ


ÚZEMNÍ SYSTÉM EKOLOGICKÉ STABILITY

Stávající, funkční	Navržený, založit, nefunkční	
		REGIONÁLNÍ BIODORIDOR
		LOKÁLNÍ BIODORIDOR
		LOKÁLNÍ BIOCENTRUM
		INTERAKČNÍ (KRAJINNÝ) PRVEK

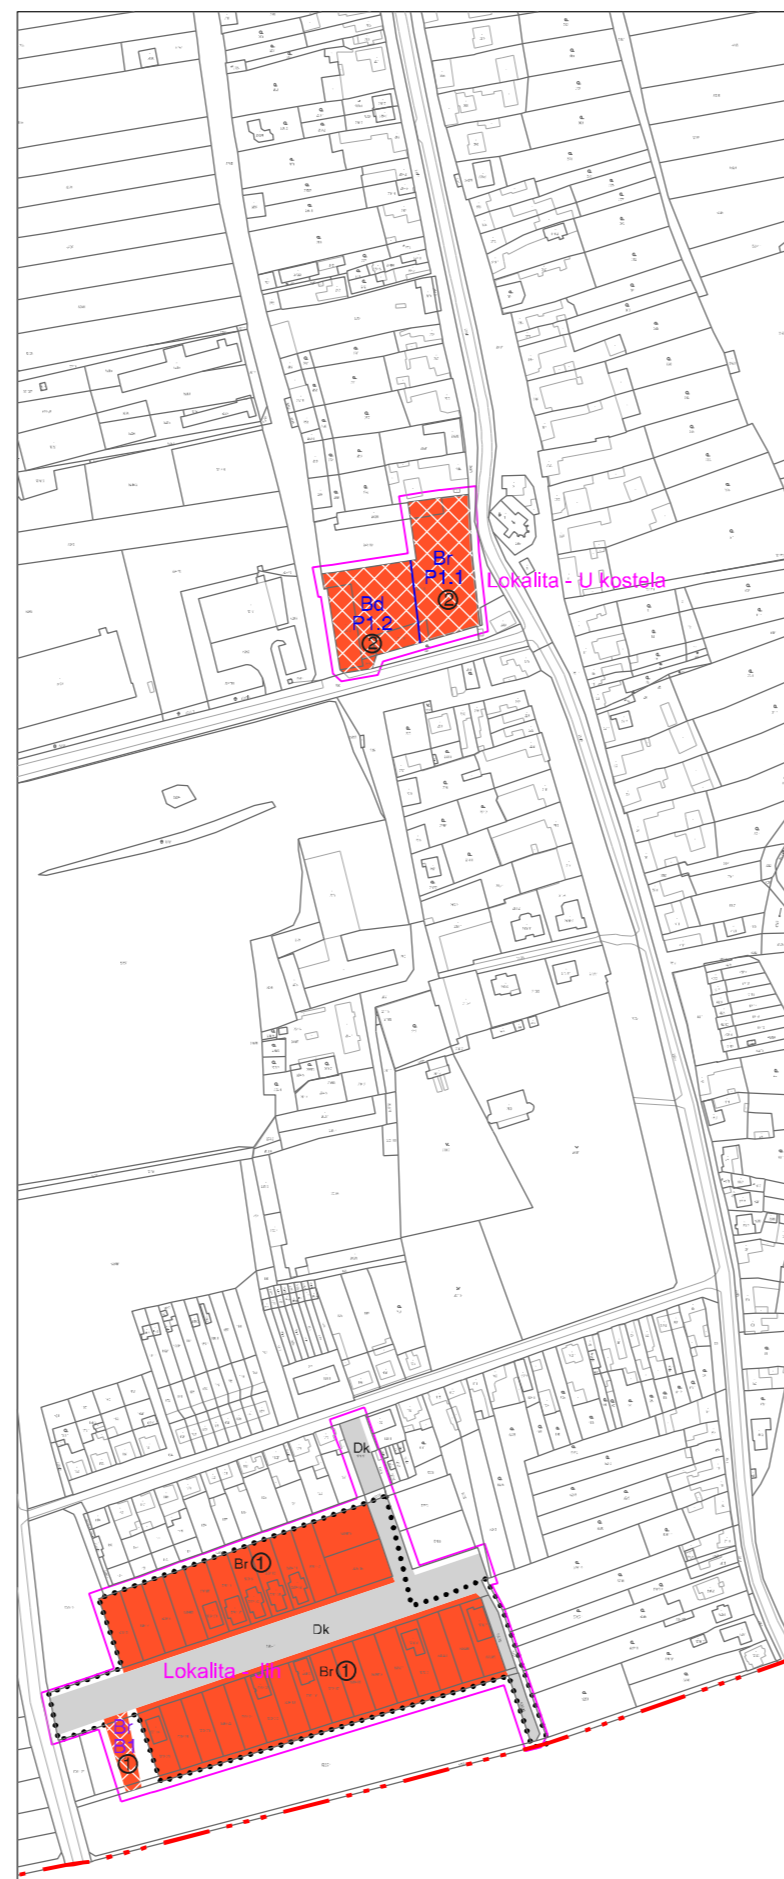

LEGENDA:

	HRANICE ÚZEMÍ OBCE
	HRANICE ZASTAVĚNÉHO ÚZEMÍ ROZŠÍŘENÁ K 1. 12. 2020
	HRANICE ZASTAVITELNÝCH PLOCH
	ŘEŠENÁ ÚZEMÍ ZMĚNOU č. 1 ÚP

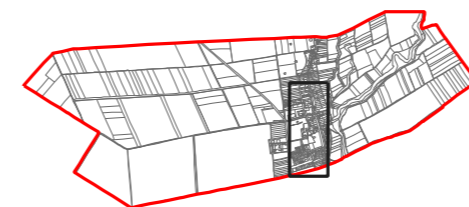

KONCEPCE DOPRAVY:

Stav	Návrh	
		KRAJSKÉ SILNICE
		MÍSTNÍ KOMUNIKACE
		ÚČELOVÉ KOMUNIKACE
		CYKLOTRASY
		ZASTÁVKY AUTOBUSŮ
		DOCHÁZKOVÁ VZDÁLENOST 400 m
		PARKOVIŠTĚ
		IZOFONA 55 dB(A)

PLOCHY ÚZEMNÍCH REZERV:

	UR K - SILNIČNÍ OBCHVAT OBCE
--	------------------------------

ZÁSADY PROSTOROVÉHO USPOŘÁDÁNÍ:

	MAXIMÁLNÍ POČET NADZEMNÍCH PODLAŽÍ
	SOUVISLÁ ULIČNÍ FRONTA

OCHRANA HODNOT:

	PAMÁTKY MÍSTNÍHO VÝZNAMU
	MÍSTNĚ VÝZNAMNÉ STROMY
	KORIDOR PROTIPOVODŇOVÉHO OPATŘENÍ

ZÁZNAM O ÚČINNOSTI

Název dokumentace: Územní plán Cvrčovice	
Správní orgán, který poslední změnu vydal: Zastupitelstvo obce Cvrčovice	
Pořadové číslo poslední změny: Změna č. 1	
Datum nabytí účinnosti: . . 2021	
Pořizovatel: Městský úřad Pohořelice Oprávněná úřední osoba pořizovatele: Jméno a příjmení: Pavel Bravenec Funkce: referent Odboru územního plánování a stavebního řádu Vídeňská 699, 691 23 Pohořelice	Podpis a otisk úředního razítka

ZMĚNA č. 1 ÚZEMNÍHO PLÁNU CVRČOVICE

VÝKRES:	2. HLAVNÍ VÝKRES - KONCEPCE USPOŘÁDÁNÍ ÚZEMÍ OBCE	MĚŘÍTKO: 1 : 5 000
OBJEDNATEL:	OBEC CVRČOVICE	
POŘIZOVATEL:	MĚSTSKÝ ÚŘAD POHOŘELICE	
ZPRACOVATEL:	Ing. arch. Pavel Šemora autorizace ČKA č. 3495	
DATUM:	Prosinec 2020	