ÚP PASOHLÁVKY
ÚPLNÉ ZNĚNÍ PO ZMĚNĚ č. 3

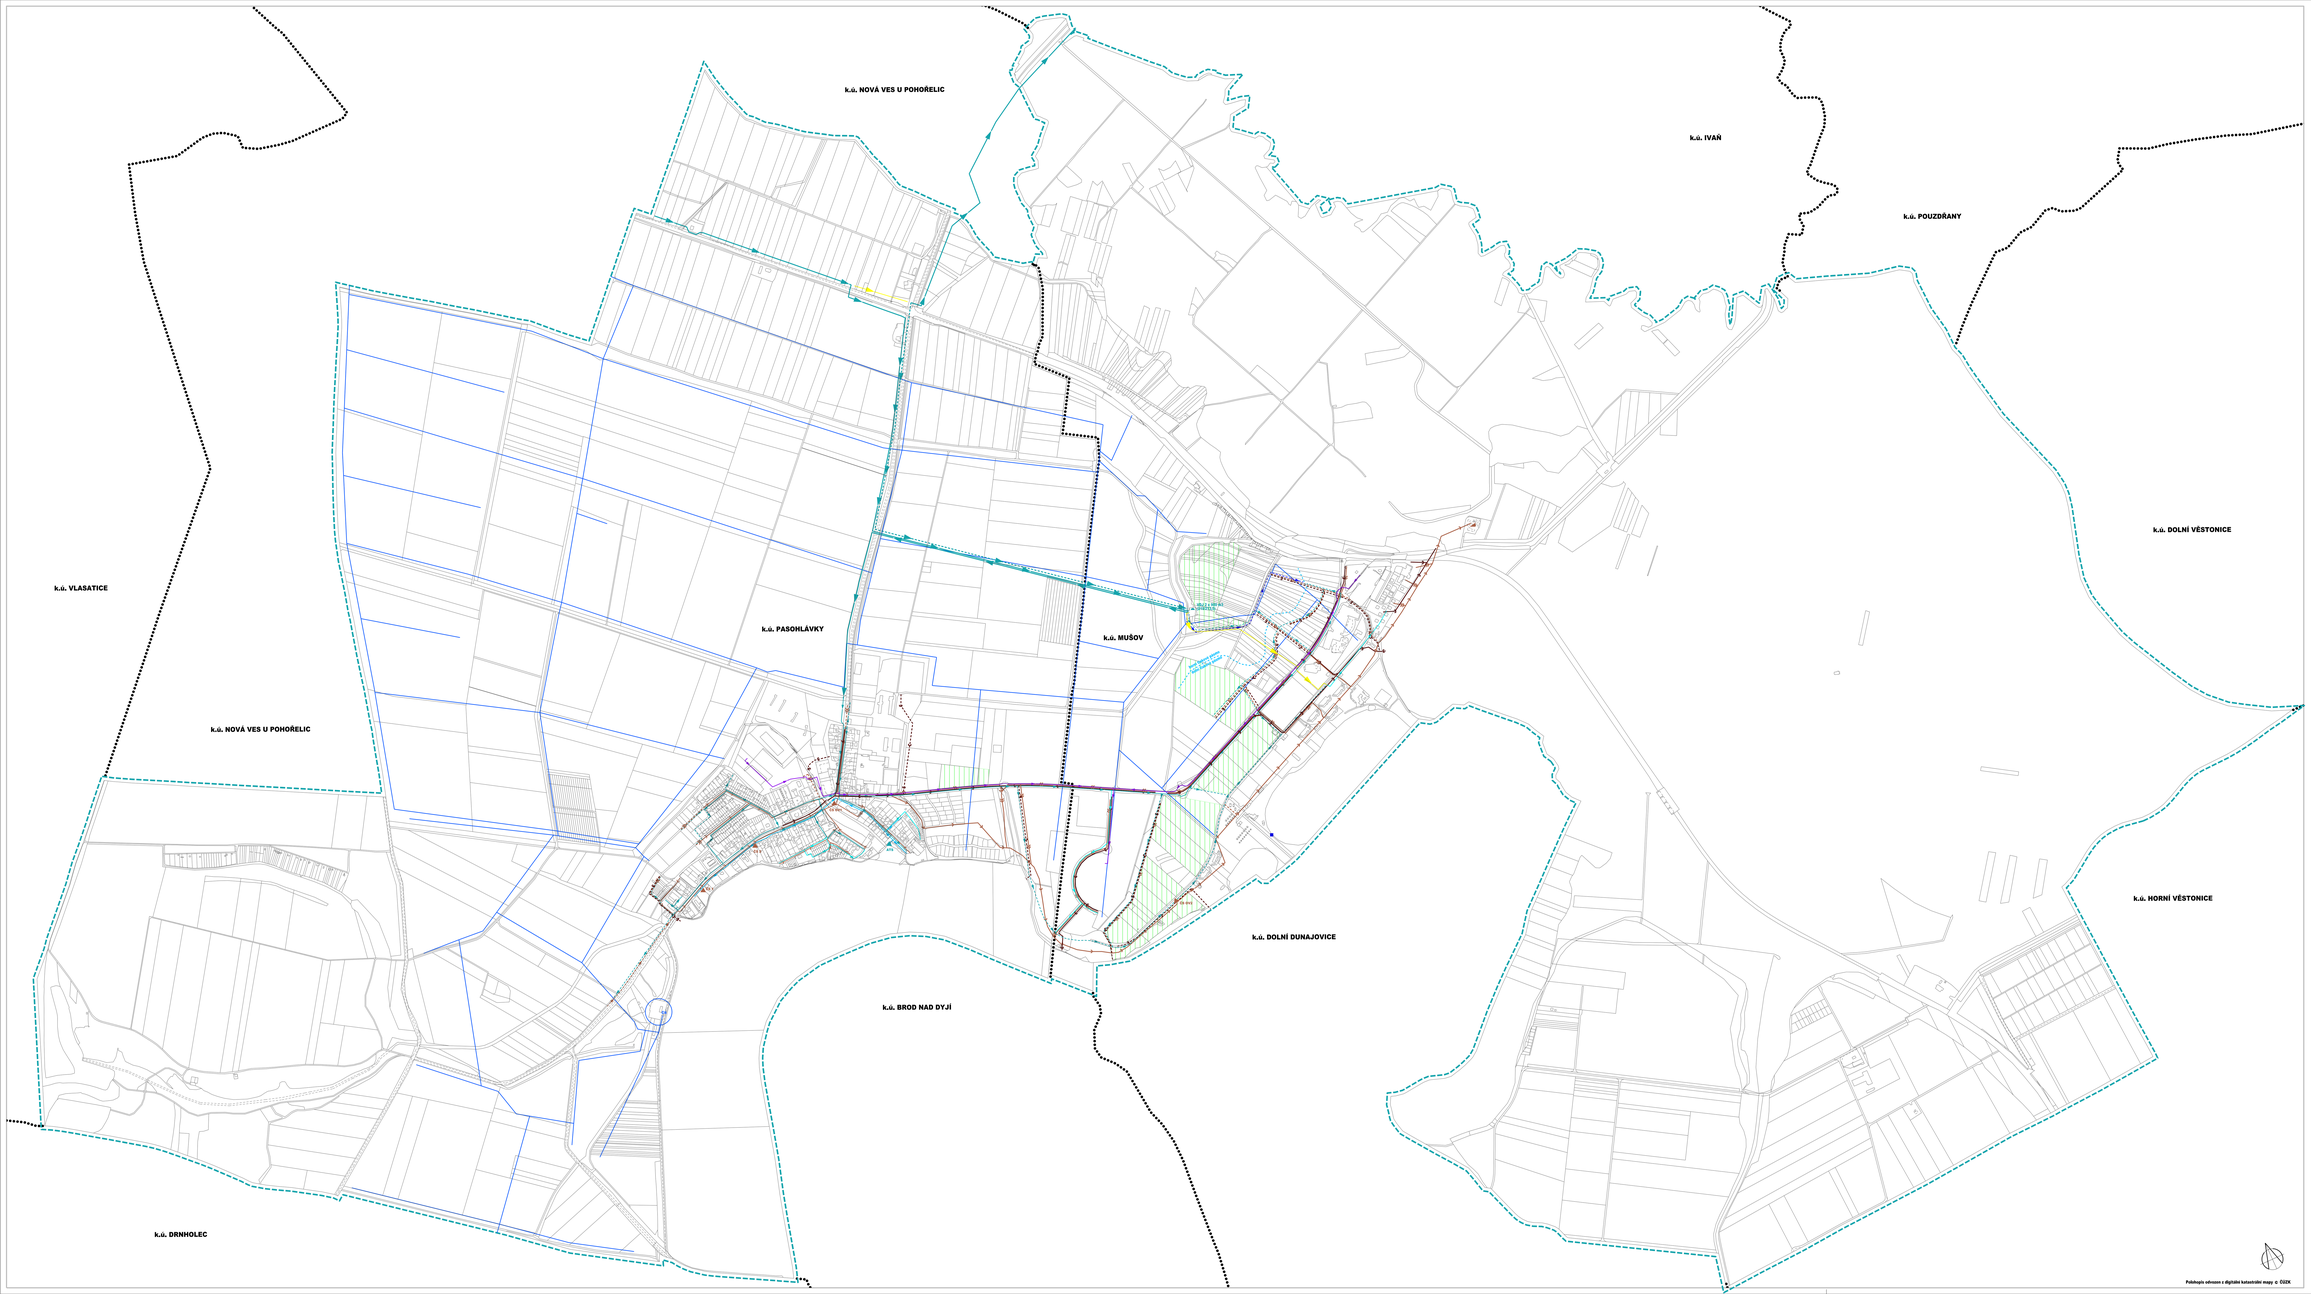

ZÁSOBOVÁNÍ VODOU

stav	návrh	
		vodovodní přívodiče
		vodovody ke zrušení
		vodovodní zásobovací řady (v majetku VAK Břeclav)
		vodovodní zásobovací řady (v majetku obce)
		užitkový vodovod
		minerální (termální) vodovod
		vodovod zásobovací horního tlakového pásma
		hranice tlakových pásem
		vodojem
		ATS - automatická stanice vodovodu
		odběrné místo požární vody

ODKANALIZOVÁNÍ

stav	návrh	
		hlavní kanalizační stoky
		kanalizace jednotná
		kanalizace splaškové gravitační
		kanalizace tlaková
		kanalizace dešťová
		čerpací stanice kanalizace
		čistírna odpadních vod

INFORMATIVNÍ ÚDAJE

	hranice katastrálních území
	hranice řešeného území
	plochy, ve kterých bude poloha sítí technické infrastruktury upřesněna úsudím studií
	investice do půdy - zárůstové potrubí

Polohopis odvozen z digitální katastrální mapy © ČÚZK

VÝKRES TECHNICKÉ INFRASTRUKTURY-ZÁSOBOVÁNÍ VODOU A ODKANALIZOVÁNÍ 1 : 5.000

Č.výkr. **I.D**

Objednatelé Obec Pasohlávky, Pasohlávky 1, 691 22 Pasohlávky
Projektant : AB projekt, s.r.o., Hrnčárskova 118/25, 627 00 Brno
Datum vypracování : 10/2020
Vedoucí projektant : Ing.arch. Milan Hacík
Autorizace ČKA 02 403
Vypracoval : Ing. arch. Milan Hacík
Ing. arch. Jana Kratochvílová