


SEZNAM STAVEBNÍCH OBJEKTŮ:

- SO 301 HTÚ A SADOVÉ ÚPRAVY
- SO 302 ODLEHČOVACÍ KOMORA
- SO 303 RETENČNÍ NÁDRŽ
- SO 304 TRUBNÍ ROZVODY
- SO 305 OPLOCENÍ
- SO 306 PŘELOŽKA VODOVODU
- SO 307 KOMUNIKACE

SEZNAM PROVOZNÍCH SOUBORŮ

- PS 301 STROJNĚTECHNOLOGICKÁ ČÁST
- PS 302 ELEKTROTECHNOLOGICKÁ ČÁST

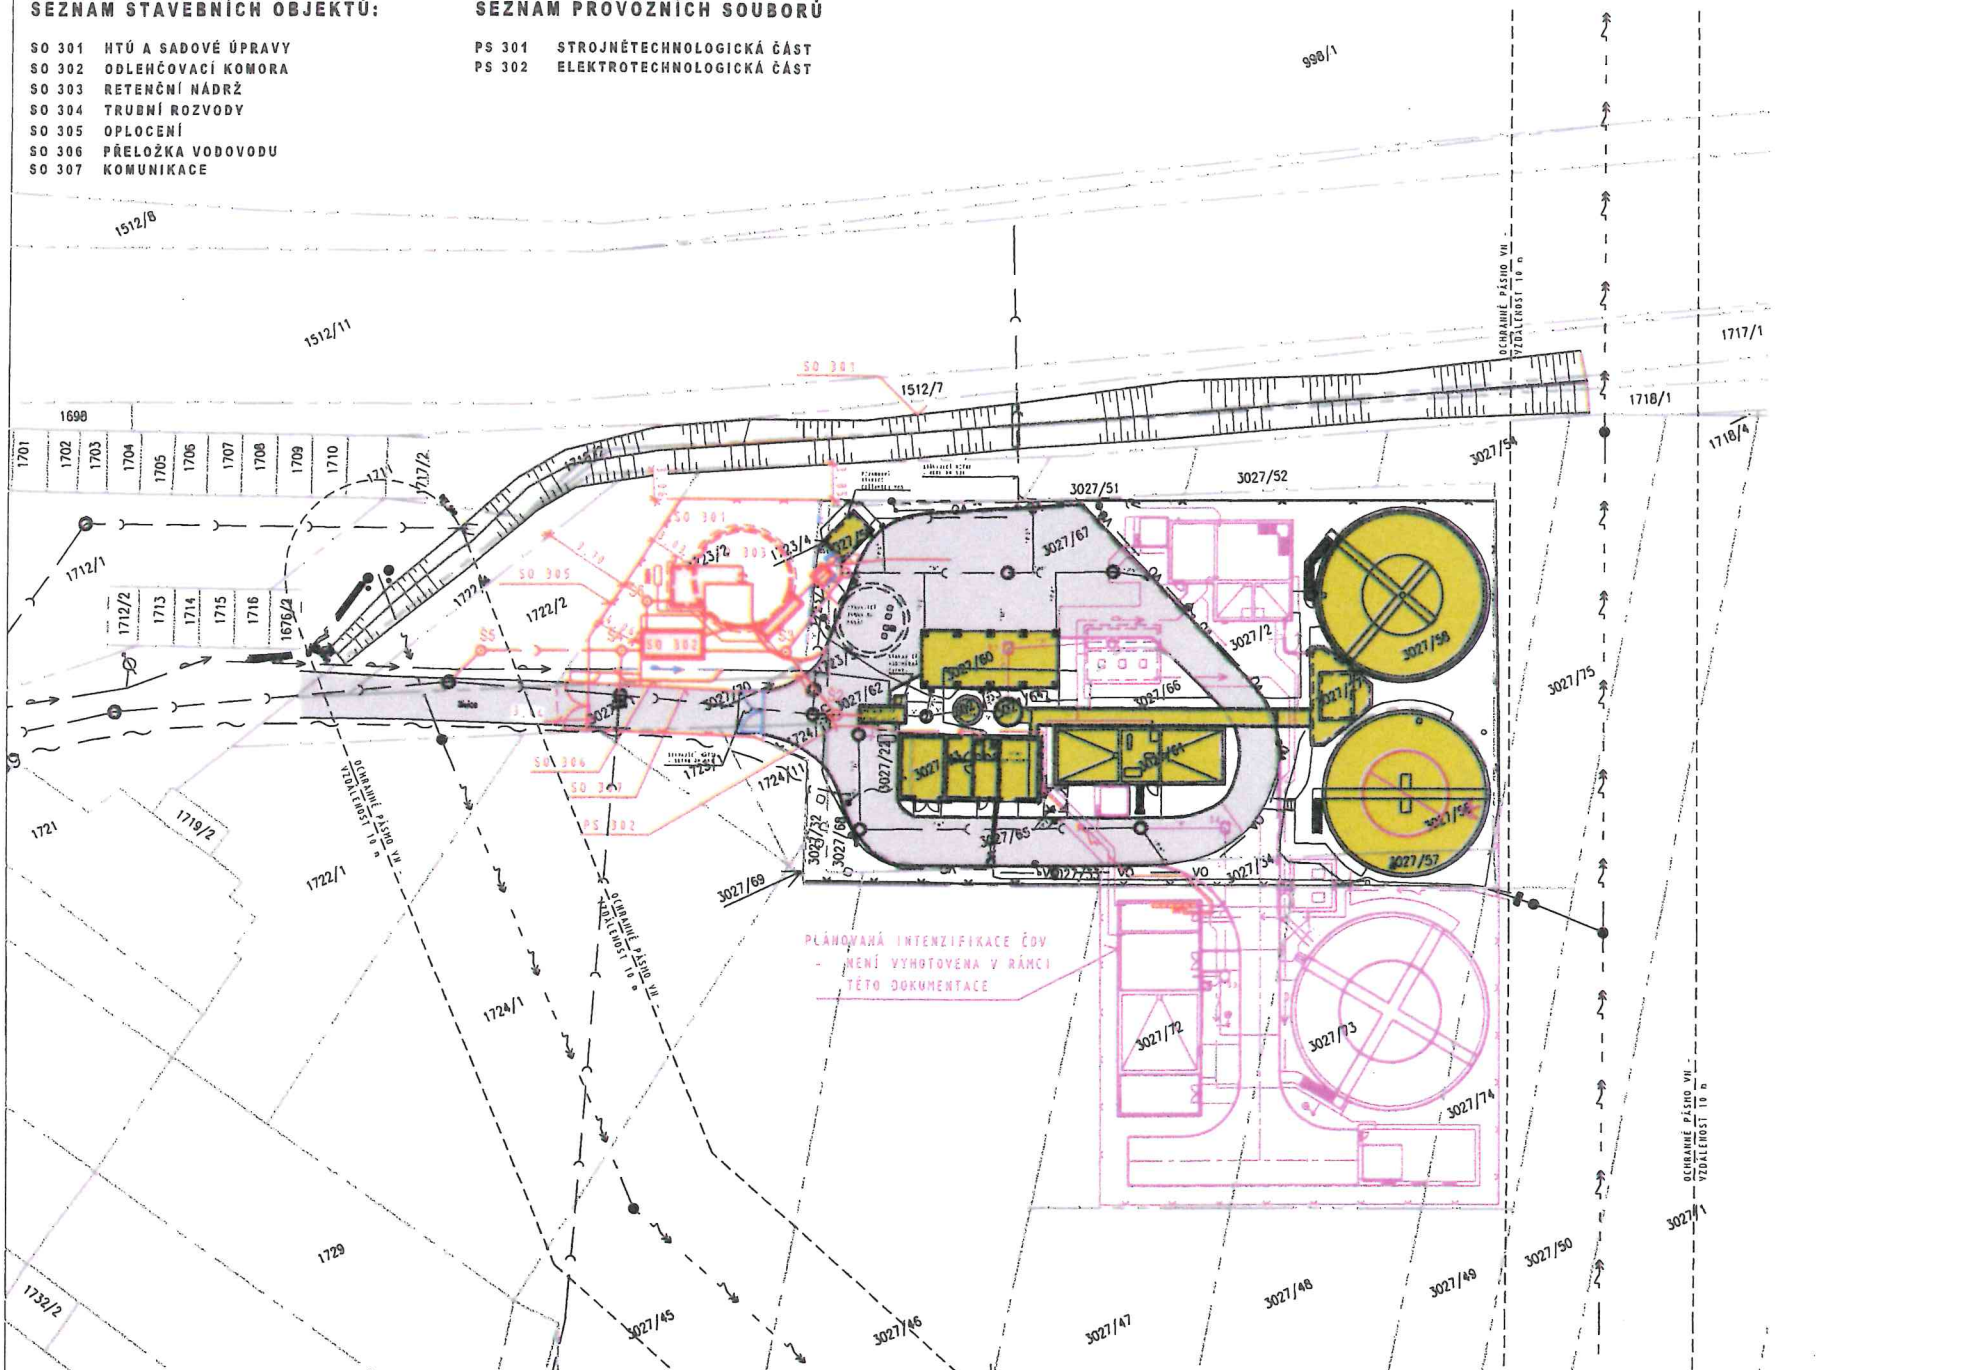

LEGENDA PLOCH:

- NOVÉ OBJEKTY
- KOMUNIKACE - SO 405
- TERÉNNÍ ÚPRAVY DEŠŤOVÉHO ODVODŇOVACÍHO KANÁLU V OBCE - SO 301
- DEMOLICE
- PROJEKT INTENZIFIKACE ČOV
- BUDOVANO SOUČASNĚ ALE V RÁMCI JINÉHO PROJEKTU

LEGENDA:

- HRANICE POZEŇKŮ

LEGENDA SÍTÍ:

- NOVÁ KANALIZACE
- STÁVAJÍCÍ VÝTLAK
- STÁVAJÍCÍ GRAVITAČNÍ KANALIZACE
- STÁVAJÍCÍ EL. PŘÍPOJKA NN PODZEMNÍ
- NOVÉ OPLOCENÍ
- STÁVAJÍCÍ OPLOCENÍ
- RUŠENÉ OPLOCENÍ
- STÁVAJÍCÍ VODOVOD
- PŘELOŽKA VODOVODU
- DEMOLICE VODOVODU
- STÁVAJÍCÍ VH HADZEMNÍ
- STÁVAJÍCÍ DATOVÝ KABEL
- NOVÁ EL. PŘÍPOJKA NN PODZEMNÍ



Revize	Popis revize	Datum revize
AQUA PROCON s.r.o. Projektová a inženýrská společnost Palackého tř. 12, 612 00 Brno tel.: +420 541 426 011 E-mail: info@aquaprocon.cz www.aquaprocon.cz		
Vedoucí projektu	Ing. Jaroslav Jarolím	
Vedoucí dílčího projektu		
Zodpovědný projektant	Ing. Jaroslav Jarolím	
Vypracoval	Rostislav Husák	
Kontroloval	Ing. Jan Polášek	
Investor	Město Pohořelice	
Objednatel	Město Pohořelice	
Formát	630x297	Měřítko 1:500
Stupeň	DSP	Datum 11/2020
Zakázkové číslo	1541520-16	
Projekt POHOŘELICE - ČS U HRŠTĚ A RETENČNÍ NÁDRŽ C - Situační výkres		
Příloha	KATASTRÁLNÍ VÝKRES - RETENČNÍ NÁDRŽ	Číslo přílohy C.4
		Souprava 0