

- stavba zajistí bezpečný průchod pěších v š. min. 1,5m v pěších koridorech,
osazení přemostění v š. min. 0,9m přes výkopy a pro zajištění vstupů do objektů


- stavba zajistí ohrazení výkopu stavebním opocněním nebo Z2

- DZ budou osazeny dle TP 66 a tech. listů pro osazování
přenosného DZ, přechodného VDZ dle TP 133,66,65

B28-osadit 7 dní předem

VYPRACOVAL : Belcredi Vlček Martin	<i>Belcredi Vlček Martin</i>	 
KONTROLOVAL : Ing. Končelík Jiří	<i>Ing. Končelík Jiří</i>	
obsah schématu :		kontakt :
PŘECHODNÉ DOPRAVNÍ ZNAČENÍ Úplná uzavírka		SIGNEX, spol. s r.o., Holzova, 138, 627 00 Brno Tel.: 545 226 021-4, mistr: tel. 602 58 23 25 Služba mimo pracovní dobu: tel.: 602 571 312 email: signex@signex.cz
místo akce/název :		číslo objednávky / datum :
Pohořelice, ul. Ležáky Realizace kabelového rozvodu NN		č.o. CR/2213 23.2.2022
		číslo schématu : 1


Pohořelice zájmové místo

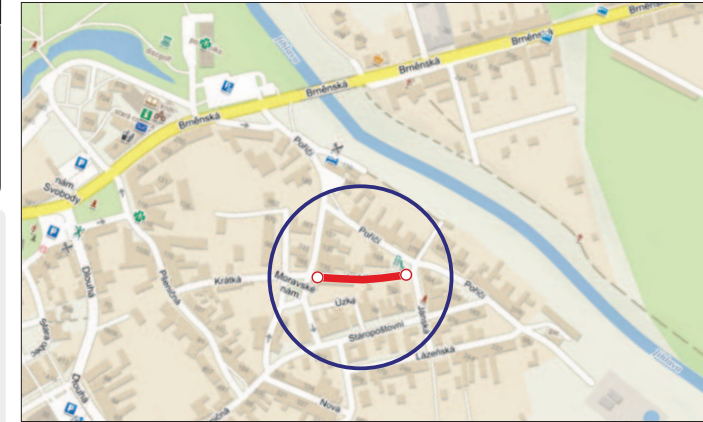

Legenda značení ve schématu /barva popisu :

- přenosné SDZ :  A15
- stávající SDZ : 
- stávající SDZ zakryt / zrušit : 
- záběr vozovky : 
- záběr chodníku : 
- záběr - zeleň : 
- přemostění pěši š. min. 0,9m : 

záběr vozovky 200,0m2
záběr chodníku 67,0m2
záběr zeleně 55,0m2

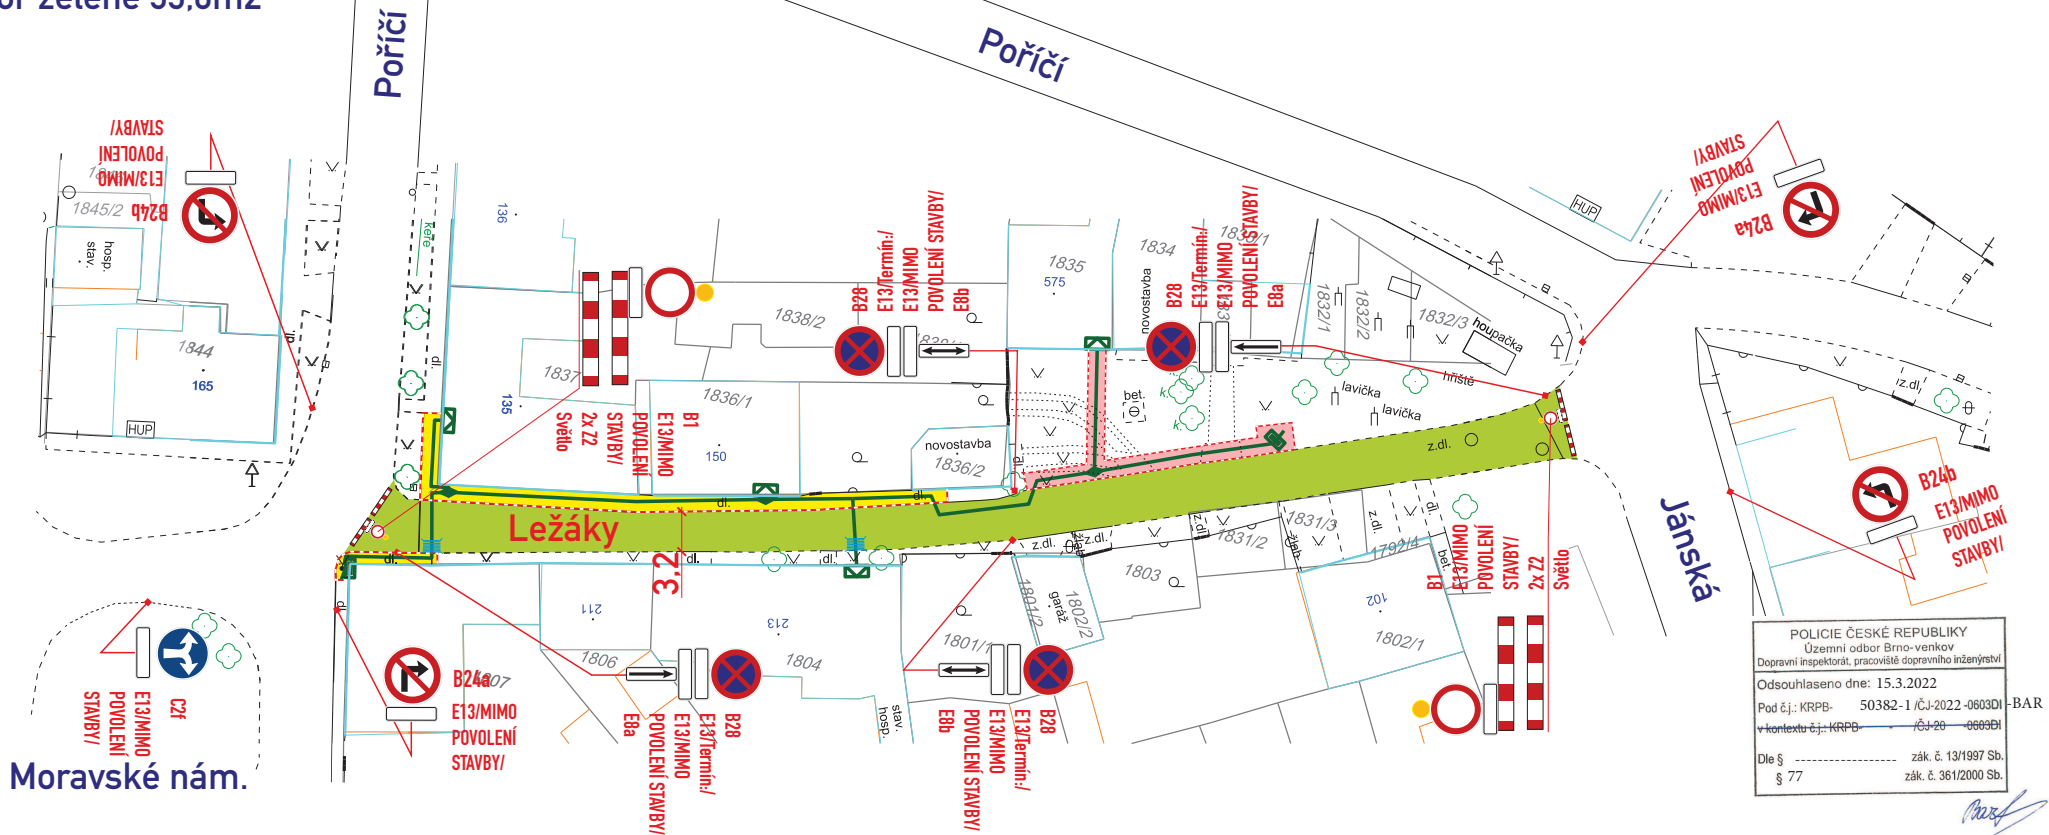

POLICIE ČESKÉ REPUBLIKY
Územní odbor Brno-venkov
Dopravní inspektorát, pracoviště dopravního inženýringu
Odsouhlaseno dne: 15.3.2022
Pod č.j.: KRPB- 50382-1 /ČJ-2022-060301-BAR
v kontextu č.j.: KRPB- /ČJ-20-060301
Dle § zák. č. 13/1997 Sb.
§ 77 zák. č. 361/2000 Sb.