


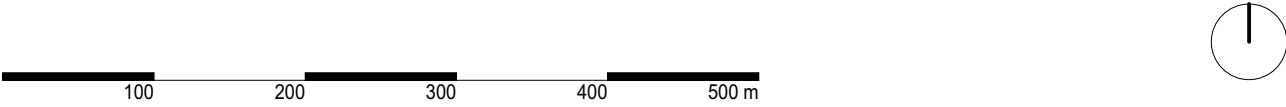

ZÁZNAM O ÚČINNOSTI	
Správní orgán, který územní plán vydal: Zastupitelstvo MĚSTYSE TROSKOTOVICE Číslo jednací: Datum vydání: Datum nabytí účinnosti:.....	Razítko:
Pořizovatel: Městský úřad POHOŘELICE Odbor územního plánování a stavební úřad Jméno a příjmení oprávněné osoby pořizovatele: Ing. Iva Hrstková Funkce: vedoucí odboru Podpis:	Razítko:

LEGENDA

stav	návrh	
		hranice ploch změny
	Z 4/1	označení ploch změny
		zastavěné území k 13.11.2020



Územní plán Troskotovice

Změna č.4 územního plánu

POŘIZOVATEL:

Městský úřad Pohořelice, Odbor stavebního úřadu, územního plánování a životního prostředí

ZPRACOVATEL:

Ing.arch. Karel Bařinka

SPOLUPRÁCE:

Ing. arch. Jiří Šnerch, Jan Hanousek Architekti

DATUM:

červen 2022

MĚŘÍTKO:

1:5000

kbd&p

architects

I.1. - VÝKRES ZÁKLADNÍHO ČLENĚNÍ ÚZEMÍ