


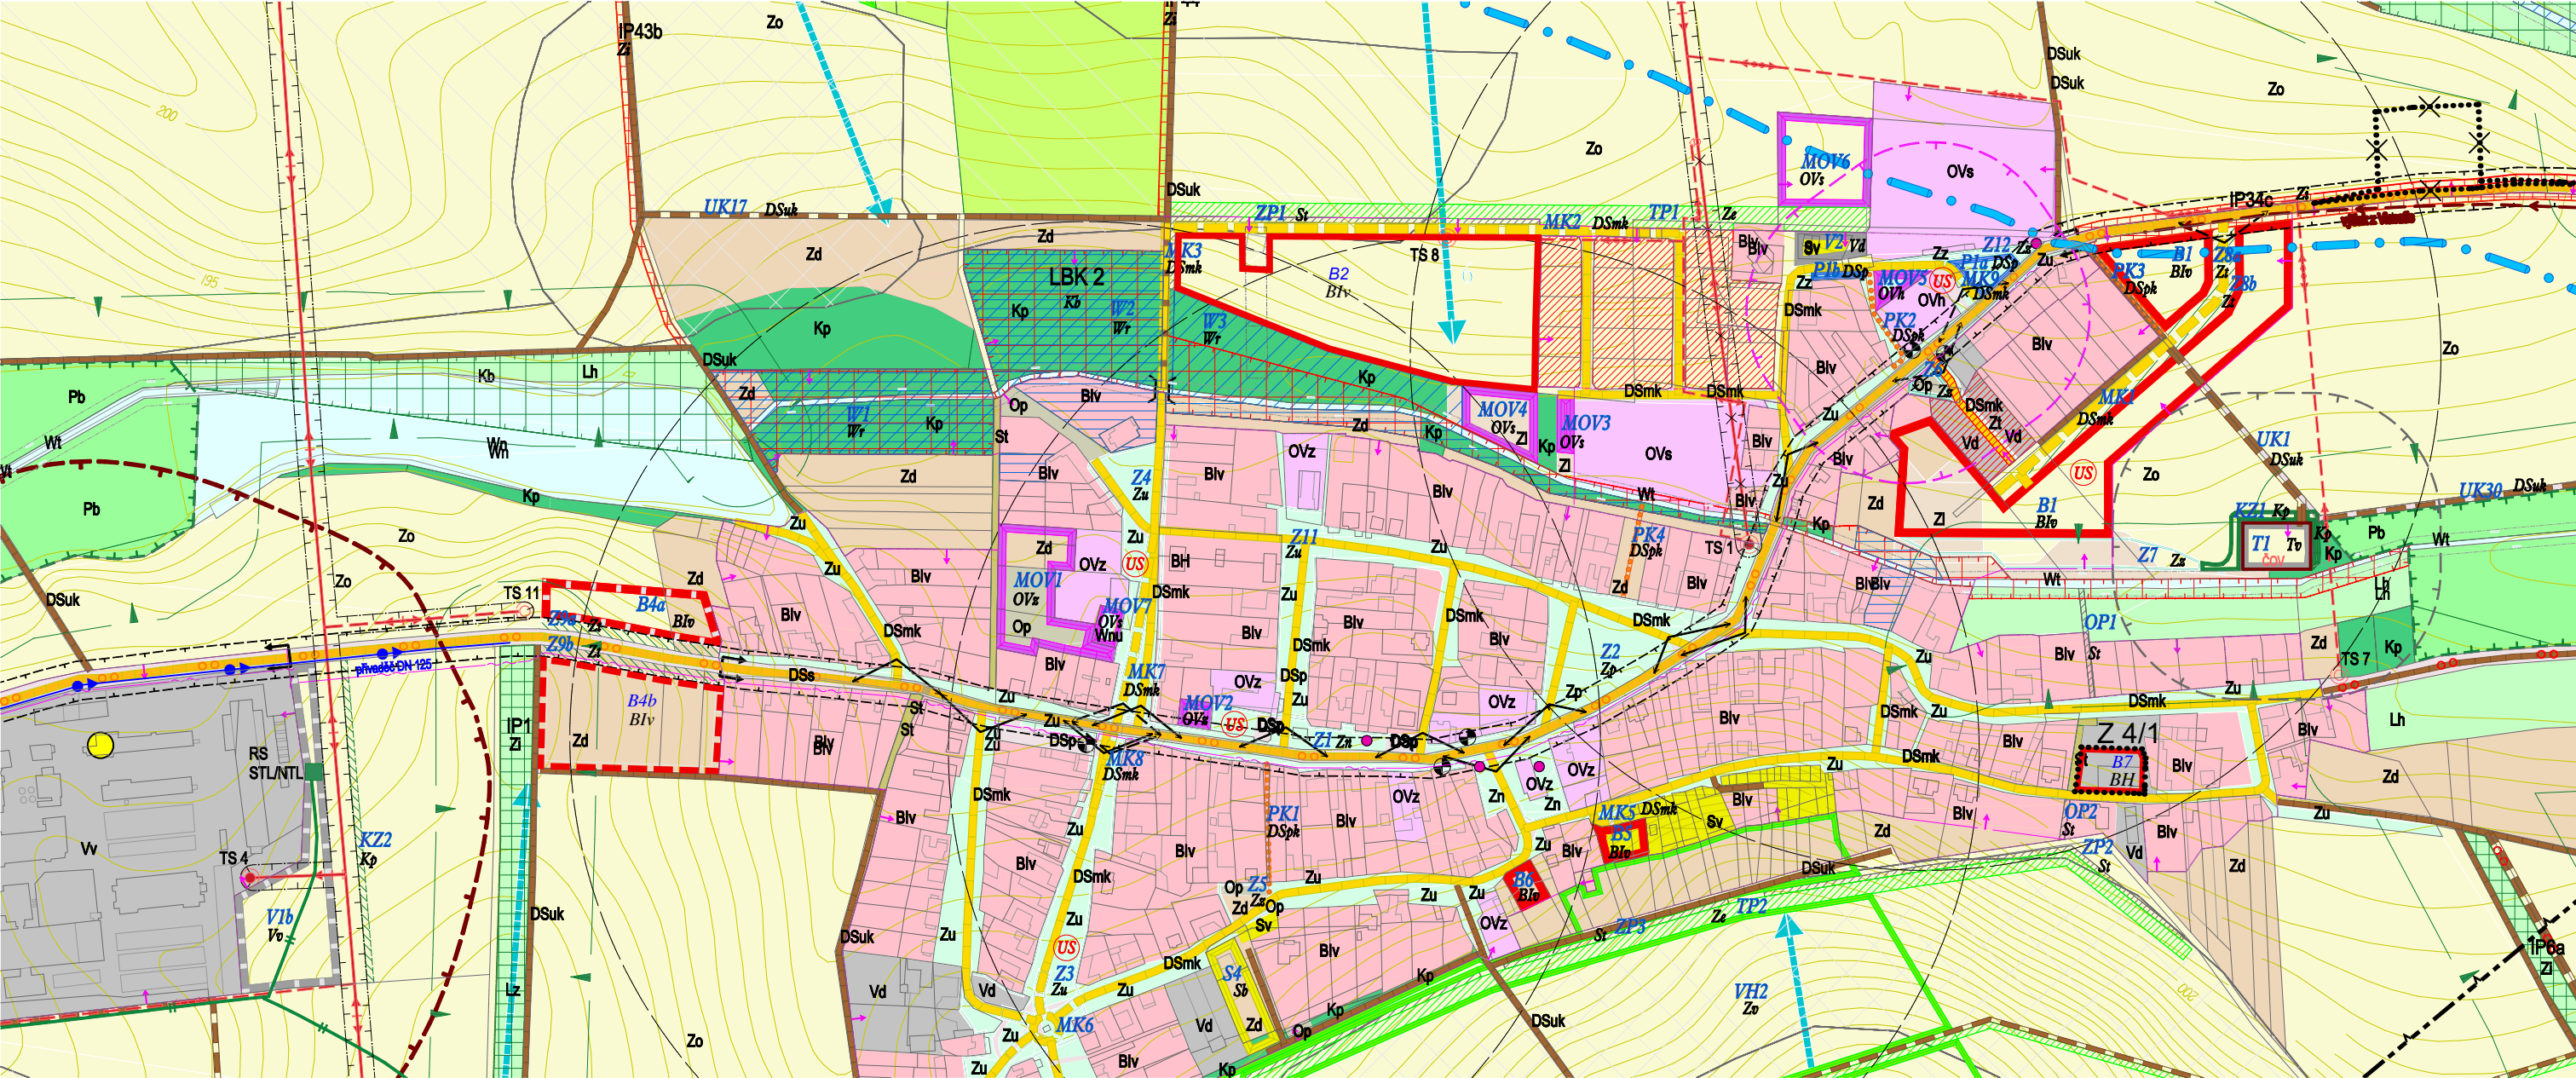

LEGENDA

stav návrh úz.rezerva

Plochy s rozdílným způsobem využití

PLOCHY BYDLENÍ			
Biv	Biv	Biv	bydlení individuální - venkovského charakteru
BH			bydlení hromadné
Biv			bydlení individuální - venkovského charakteru - v realizaci
PLOCHY OBČANSKÉ VYBAVENOSTI			
OVz	OVz		občanská vybavenost základní
OVs	OVs		občanská vybavenost pro sport
PLOCHY ZEMĚDĚLSKÉ			
Zo			orná půda
Zd	Zd		zahrady a záhumenky, orná půda v drobné drůbě
PLOCHY SMÍŠENÉ NEZASTAVĚNÉHO ÚZEMÍ			
Kp	Kp	Kp	krajinná zeleň
Kb	Kb		biokoridor

LEGENDA

stav	návrh	
		hranice ploch změny
	Z 4/1	označení ploch změny
		návrhová plocha
	↓	hranice zastavěného území
	↓	hranice zastavitelných ploch
		hranice intravilánu (k 13.11.2020)
		hranice řešeného území



Územní plán Troskotovice

Změna č.4 územního plánu

POŘIZOVATEL:	Městský úřad Pohořelice, Odbor stavebního úřadu, územního plánování a životního prostředí
ZPRACOVATEL:	Ing.arch. Karel Bařinka
SPOLUPRÁCE:	Ing. arch. Jiří Šnerch, Jan Hanousek Architekti
DATUM:	červen 2022
MĚŘÍTKO:	1:5000



II.1. - KOORDINAČNÍ VÝKRES