


VÝHLEDOVÁ ZÁSTAVBA RD - VARIANTNÍ USPOŘADÁNÍ 1:50

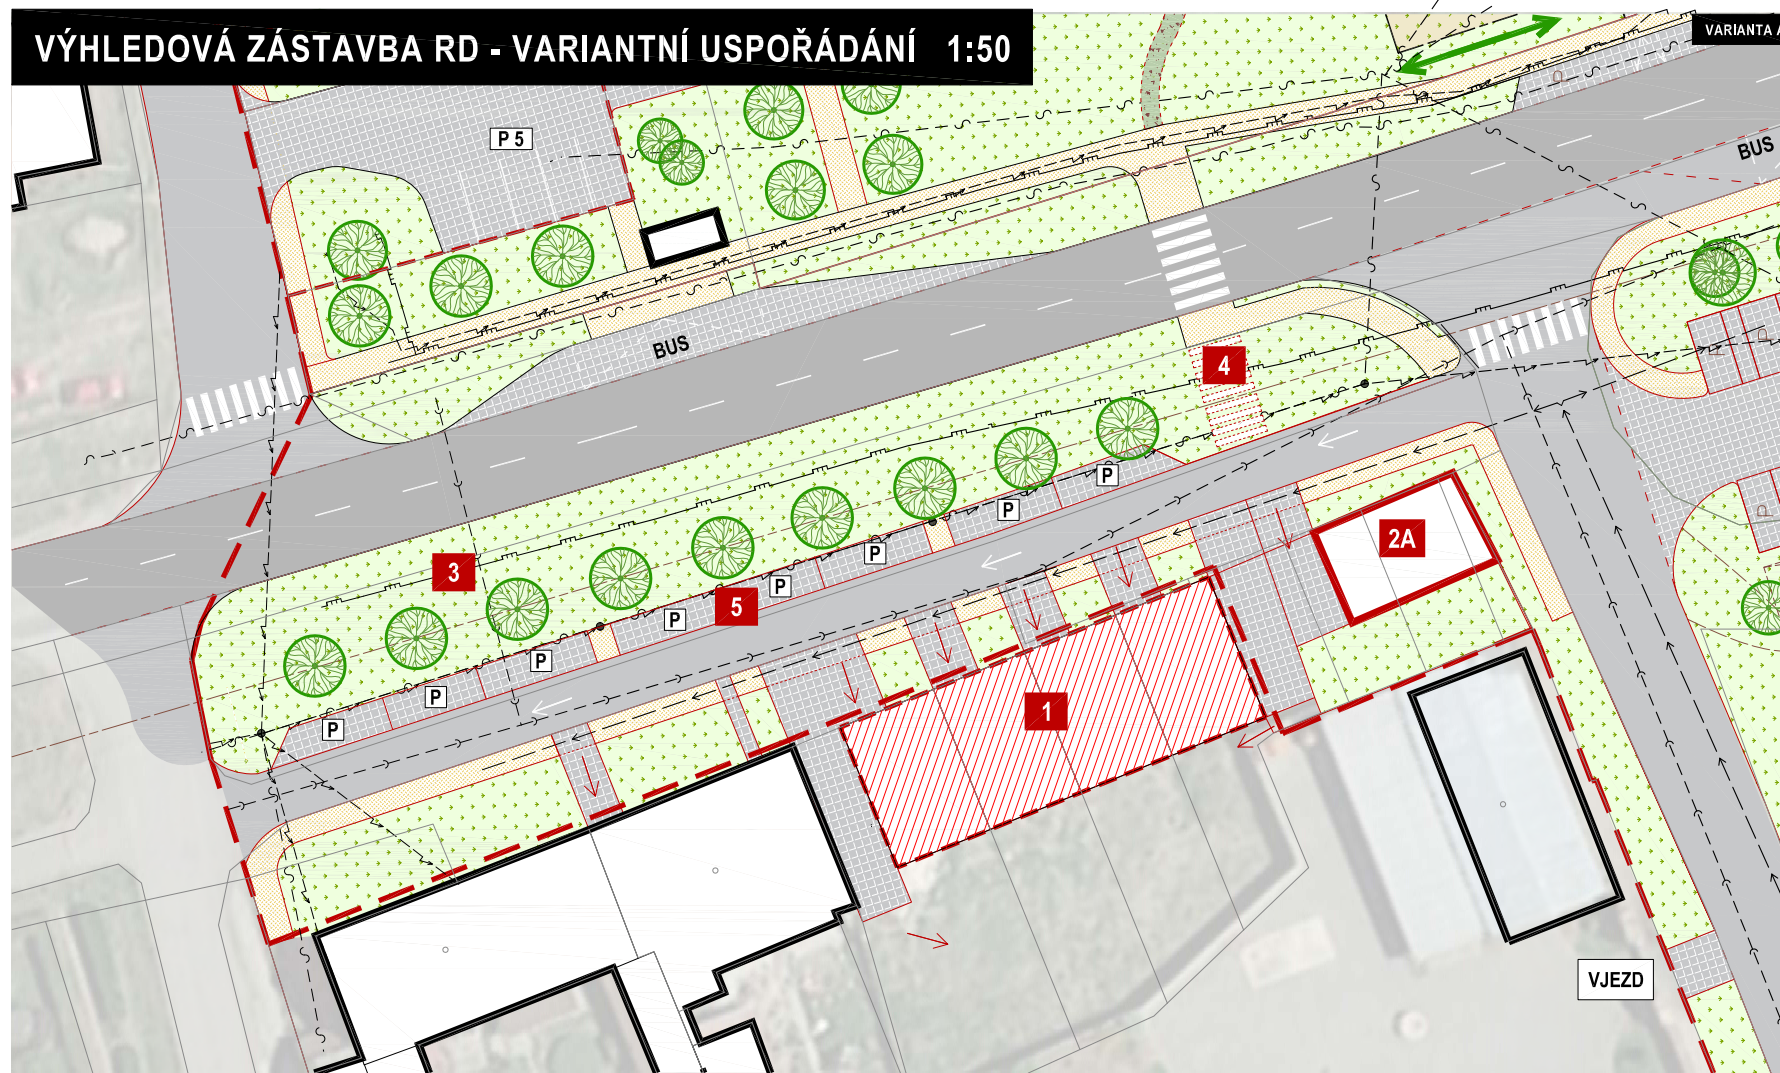

LEGENDA GRAFICKÉHO ZNAČENÍ:

- HRANICE ŘEŠENÉHO ÚZEMÍ
- DOPORUČENÉ ROZŠÍŘENÍ ŘEŠENÉHO ÚZEMÍ
- STÁVAJÍCÍ OBJEKTY
- NAVRHOVANÉ OBJEKTY A FUNKČNÍ PLOCHY
- VÝHLEDOVÉ STAVEBNÍ ZÁMĚRY V ÚZEMÍ
- STÁVAJÍCÍ KOMUNIKACE
- STÁVAJÍCÍ ZPEVNĚNÉ PLOCHY
- NAVRHOVANÉ KOMUNIKACE A ZPEVNĚNÉ PLOCHY PRO PĚŠÍ
- NEZPEVNĚNÉ TRAVNATÉ PLOCHY
- ŽIVÉ PLOTY A IZOLAČNÍ A POPINAVÁ ZELEŇ
- NAVRHOVANÉ A STÁVAJÍCÍ PONECHANÉ STROMY
- STÁVAJÍCÍ MLÝNSKÝ NÁHON
- DOPORUČENÉ ROZVOLNĚNÍ MLÝNSKÉHO NÁHONU
- VSTUPY DO NAVRHOVANÉ BUDOVY - HLAVNÍ / VEDLEJŠÍ
- VSTUPY DO NAVRHOVANÉHO AREÁLU

LEGENDA NAVRHOVANÝCH OBJEKTŮ A PLOCH

- 1 VÝHLEDOVÁ ZÁSTAVBA RD
- 2A RD DOPLŇUJÍCÍ NÁROŽÍ - VARIANTA A
- 2B RD DOPLŇUJÍCÍ NÁROŽÍ - VARIANTA B
- 3 ULIČNÍ ÁLEJ
- 4 PĚŠINA - BETONOVÉ NÁŠLAPY (PRODLOUŽENÝ PŘECHOD)
- 5 8 PARKOVACÍCH PODÉLNÝCH STÁNÍ

