



SITUAČNÍ VÝKRES ŠIRŠÍCH VZTAHŮ
M 1:5000

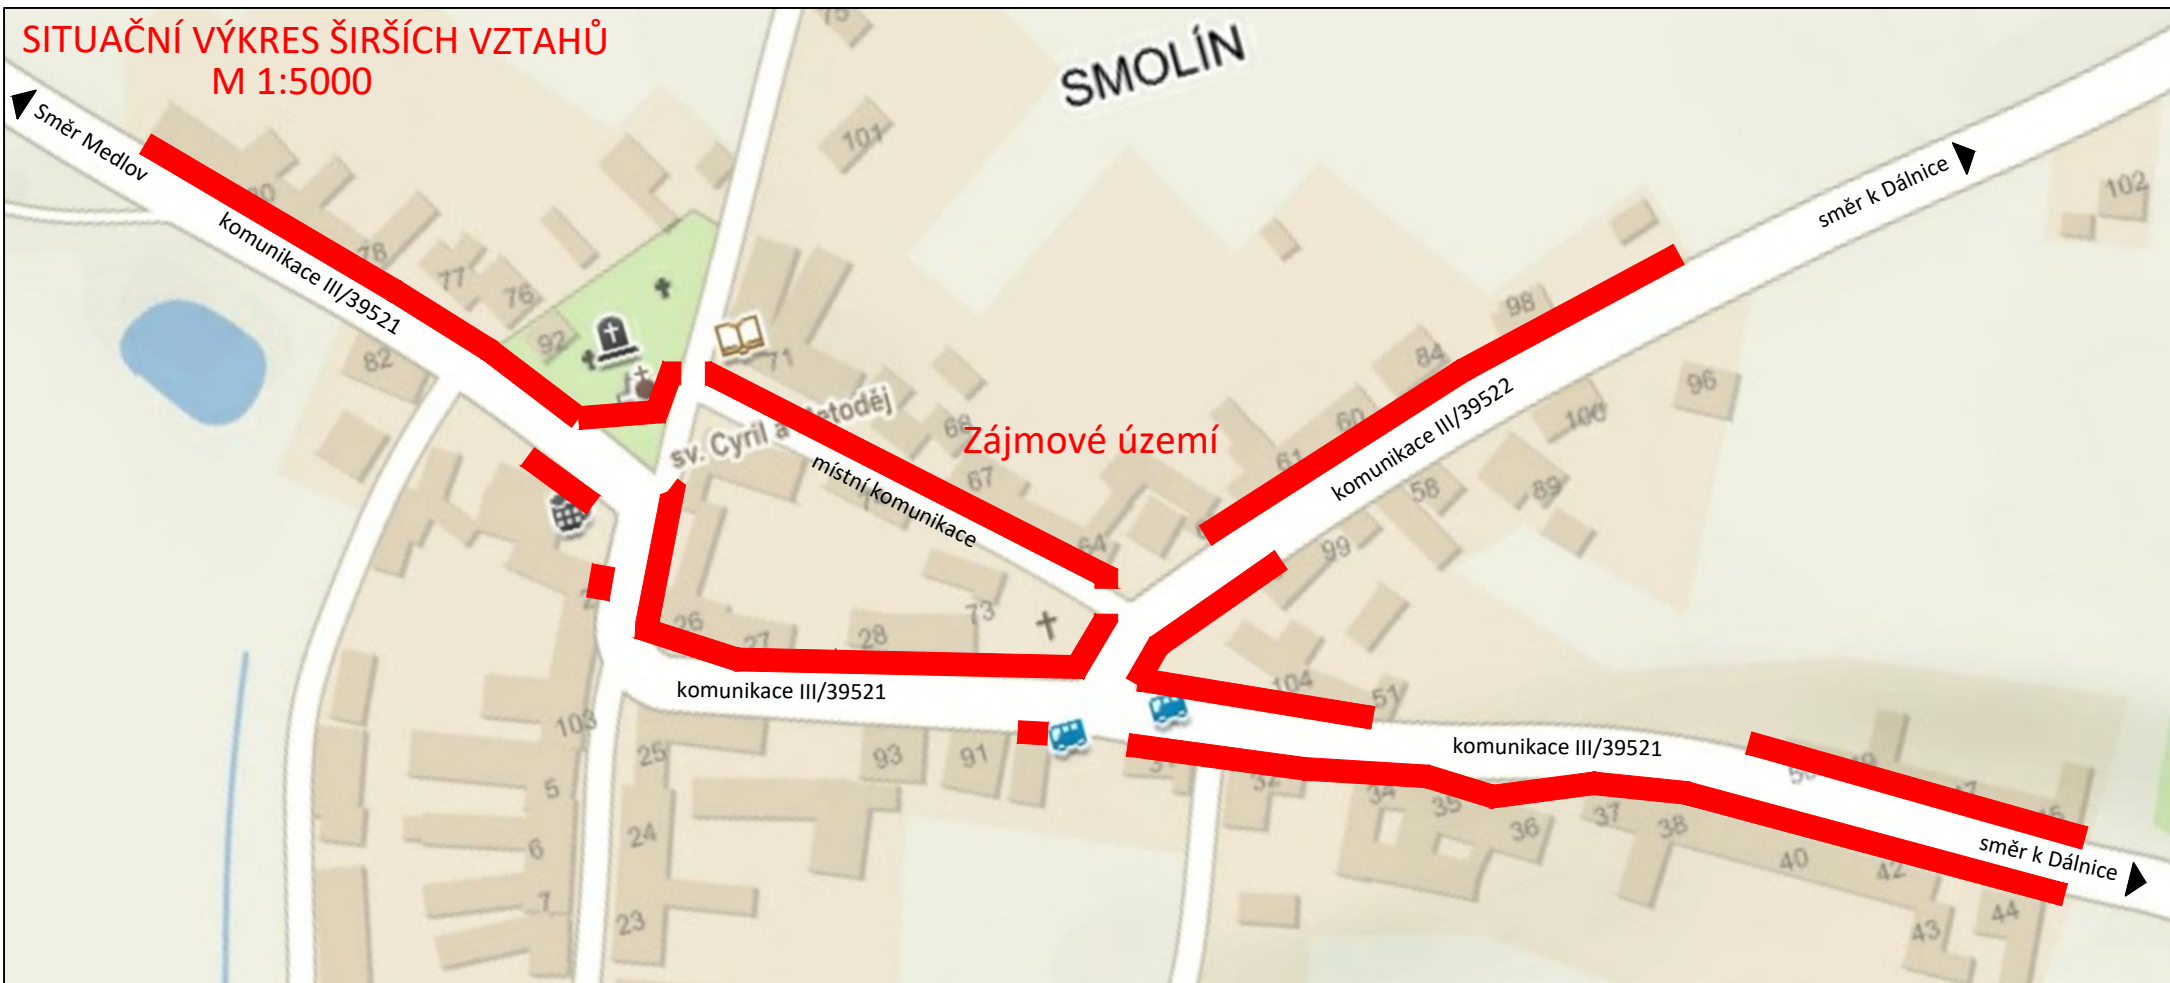

Výškový systém: B.p.v.

Souřadnicový systém: S-JTSK

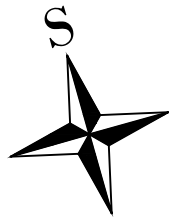

PROJEKTANT Ing. Guňka	KONTROLA Ing. Guňka	ZODP. PROJEKTANT Ing. Guňka	VIAT, s.r.o. Projekční kancelář IČ 05705398 Lidická 700/19 602 00 Brno	
INVESTOR: Město Pohořelice, Vídeňská 669, 691 23 Pohořelice				
KRAJ: Jihomoravský	KATASTR. ÚZEMÍ: Smolín (751 090)			
STAVBA: Vedení pěších podél silnice III/39521 a III/39522 v části obce Smolín C. SITUAČNÍ VÝKRESY			FORMÁT	A4
OBSAH: SITUAČNÍ VÝKRES ŠIRŠÍCH VZTAHŮ			DATUM	05/2019
			ZAKÁZKA ČÍSLO	PG 07/2019
			STUPEŇ	DUR+DSP
			MĚŘÍTKO : 1:5000	ČÍSLO VÝKRESU: C.1