

PROJEKTANT Ing. Guřka	KONTROLA Ing. Guřka	ZOUP. PROJEKTANT Ing. Guřka	VIAT, s.r.o. Projektční kancelář IČ 05705398 Lidická 700/19 602 00 Brno
INVESTOR Město Pohořelice	KATASTR. GEM.: Pohořelice na Jihlavou [724866]	FORMÁT A4	DATA 12/2019
STAVBA: Cyklostezky podél Šumického potoka, Město Pohořelice		ZAKAZKA ČÍSLO PG 09/2019	STUPEŇ DUR+DŠP
		MĚŘÍTKO 1:250	ČÍSLO VÝKRESU C.3.b.

- Legenda:**
- Čary:
    - Hranice parcel katastru nemovitostí
    - Vnitřní kresba katastru
    - Zaměření a vykreslení skutečného stavu
    - Osy řezů, osy navrhovaných komunikací
    - osy stávajících komunikací
    - Obrysy nově navrhovaných stavebních úprav
    - Hranice staveniště, Hranice řešeného území
- Legenda stávajících sítí:**
- stávající vedení VN
  - stávající nadzemní vedení NN
  - stávající podzemní vedení NN
  - stávající vedení sdělovacího kabelu
  - stávající vedení sdělovacího kabelu
  - stávající vedení vodovodního potrubí
  - stávající vedení kanalizačního potrubí
  - stávající vedení kanalizačního potrubí
  - stávající plynové vedení včetně ochranného pásma
- Stávající objekty, plochy a budovy**
- stávající zpevněné plochy – dlažba, štěrka, beton, asf. opod.
- Značky:**
- 1234 čísla parcel nemovitostí
  - 1234 čísla záboru parcel nemovitostí
  - 1234 čísla sousedních parcel nemovitostí
  - stávající zeleň (Stromy, keře)
  - stávající zeleň (Stromy, keře) – navrhované ke kácení
  - stávající svislé dopravní značky
  - stávající svahy
  - navrhované svahy
- Navrhované objekty a plochy:**
- CYKLOSTEZKA – POUVCH ACO 11+
  - navrhované bezpečnostní plochy na cyklostezce – PU protismykový náter na silnice
  - NAVRHĚNÁ NEZPEVNĚNÁ KRAJNICE Z ŠD fr. 0/32 tl. min.150mm (ŠÍŘKA 250 mm)

**SO 401 - VO - NASVĚTLENÍ CYKLOSTEZKY**

Před započatím výkopových prací je nutné vyčistit stávající síť v zemi. Ostatní viz technická zpráva I  
Napájecí vedení bude provedeno převážně v zeleném pásu mezi komunikací a chodníkem.

Nové vedení VO 4Bx10 CYKY + 10 FeZn - dl. 654 m


LC nové sloupky vedení VO ve výšce 6m, světlo Philips, 5000K, 4200lm, 56W min. 0,50m od okraje zpevněné části stezky (celkem 17 sloupů č.1-č.17)

Celková délka výkopu 654 m + vývody do a ze země

**LEGENDA SVISLÉHO A VODOROVNÉHO ZNAČENÍ**

- NOVĚ NAVRHĚNÉ SVISLÉ DOPRAVNÍ ZNAČENÍ (C8a-6ks, C8b - 6ks)
- NOVĚ NAVRHĚNÉ VODOROVNÉ ZNAČENÍ (V15, V14, V1a, V2b(1,0/1,0))
- STÁVAJÍCÍ SVISLÉ DOPRAVNÍ ZNAČENÍ

Sloupky budou osazeny dle pokynů výrobce dodaných sloupů. Výložník je součástí dodaných sloupů včetně stojárové svorkovnice. Viz PD výpočet osvětlení + výkaz výměr svítidel ( technická data ) + technické listy a montážní návod svítidel.

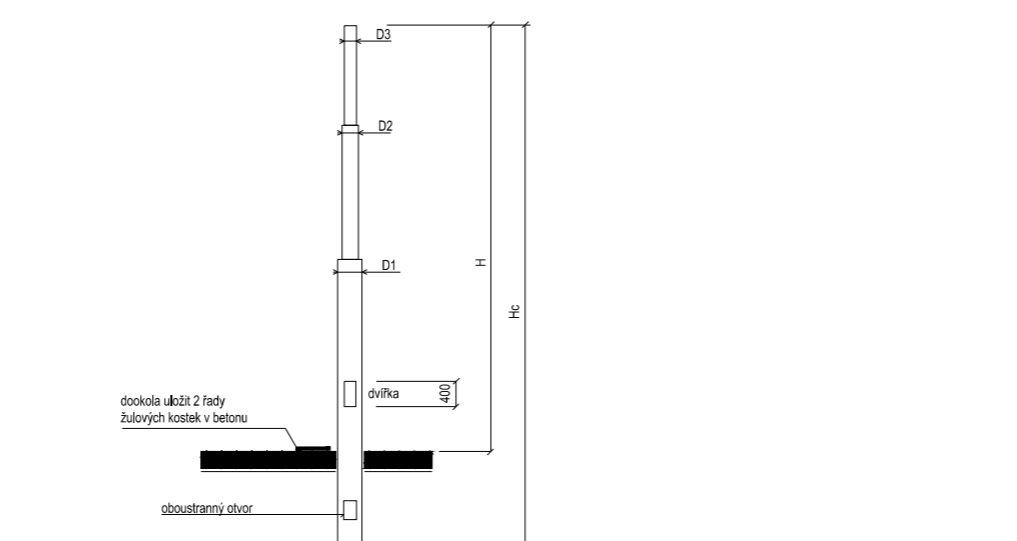

**SEZNAM OBJEKTŮ:**

- 101 CYKLOSTEZKA PODÉL ŠUMICKÉHO POTOKA
- 102 PROPUSTEK V KM 0,245 25
- 401 VO - NASVĚTLENÍ CYKLOSTEZKY