


SITUACE, M 1:250

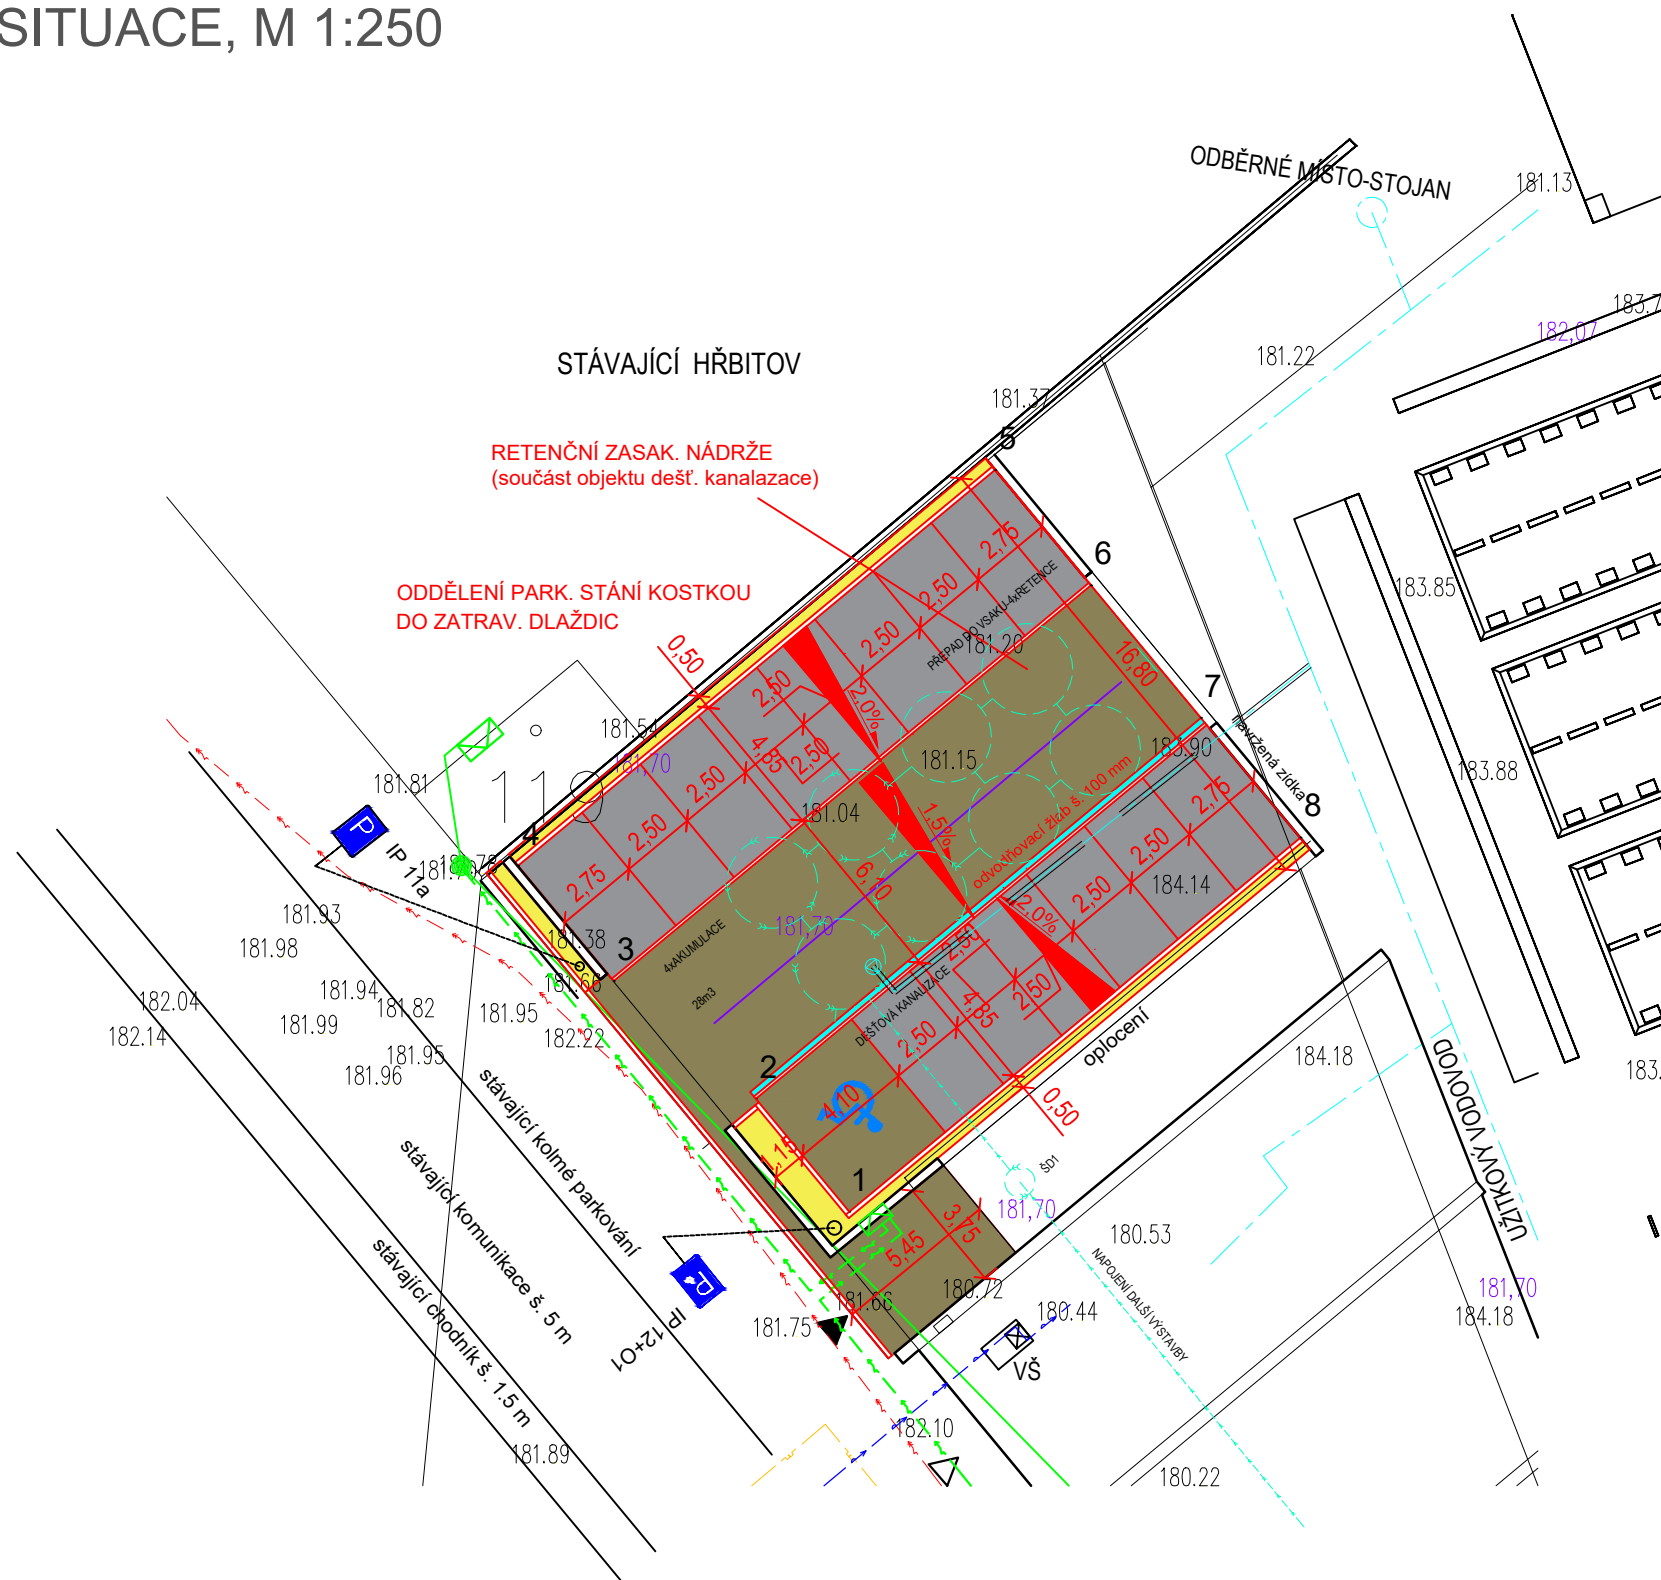

LEGENDA POVRCHŮ

- VOZOVKA - betonová propustná dlažba tl.80mm, antracitová
- PARKOVACÍ STÁNÍ - betonová propustná dlažba tl. 80 mm, šedá
- ZÁSYP "KAČÍRKEM" fr. 8/16

LEGENDA SÍTÍ

- > ROZVOD NN EON
- -> ROZVOD VN EON
- > NOVĚ NAVRŽENÝ VODOVOD
- > NOVĚ NAVRŽENÝ PLYNOVOD NTL
- > NOVĚ NAVRŽENÁ KANALIZACE DEŠŤOVÁ
- -> NOVĚ NAVRŽENÝ VODOVOD

ZAKRESLENÍ INŽENÝRSKÝCH SÍTÍ JE POUZE ORIENTAČNÍ A NESLOUŽÍ JAKO JEJICH VYTYČOVACÍ VÝKRES, PŘED ZAHÁJENÍM STAVEBNÍCH PRACÍ MUSÍ INVESTOR ZAJISTIT JEJICH VYTYČENÍ A OZNAČENÍ SE SPRÁVCI SÍTÍ

INFORMACE O BODECH

ČÍSLO BODU	POPIS	X	Y	Z
1	VYTYČENÍ PARKOVIŠTĚ	-607372.997	-1183972.688	181.95
2	VYTYČENÍ PARKOVIŠTĚ	-607376.093	-1183968.955	181.84
3	VYTYČENÍ PARKOVIŠTĚ	-607380.792	-1183965.057	181.90
4	VYTYČENÍ PARKOVIŠTĚ	-607383.952	-1183961.246	182.01
5	VYTYČENÍ PARKOVIŠTĚ	-607368.171	-1183948.162	182.10
6	VYTYČENÍ PARKOVIŠTĚ	-607365.012	-1183951.971	182.00
7	VYTYČENÍ PARKOVIŠTĚ	-607361.374	-1183956.359	181.92
8	VYTYČENÍ PARKOVIŠTĚ	-607358.081	-1183960.319	182.02

VYPRACOVAL A KRESLIL :		ZODP. PROJEKTANT :		Projekce DS s.r.o. Na Výhoně 3223, 69501 Hodonín IČ : 028 464 71, tel. 724152275 e-mail: projekce.ds@email.cz		
Ing. Peter Štefančík		Ing. Peter Štefančík				
STAVEBNÍ ÚŘAD :	Pohořelice	MÍSTO STAVBY :	Pohořelice	STUPEŇ :	DPS	
INVESTOR :	Město Pohořelice, Vídeňská 699, 691 23 Pohořelice			DATUM :	07/2021	
POHOŘELICE - Smuteční síň a rozšíření stáv. hřbitova, SO 06 PARKOVACÍ STÁNÍ					FORMÁT :	2xA4
					MĚŘÍTKO :	
PŘÍLOHA : SITUACE					PŘÍLOHA č.	PARÉ č.
					D2.-06	