




VRANOVICE "SOKOLSKÁ"

územní studie


LEGENDA

stav	návrh	popis
		BR - plochy bydlení v rodinných domech
		SO - plochy smíšené obytné
		UP - plochy veřejného prostranství
		UZ - plochy veřejné parkové zeleně
		R1 - plochy územní rezervy (bydlení)
		OT - plochy pro tělovýchovu a sport
		VS - plochy pro výrobu a skladování
		zeleni veřejná
		zeleni soliterní, stromořadí
		komunikace
		komunikace pro pěši
		ŽELEZNICE
		OP ŽELEZNICE
		umístění nových objektů na pozemku orientací zářez bez specifikace půdorysného tvaru
		návrh parcelace
		parcelace dle KN
		uliční stavební čára
		zastavěná/zastavitelná území obce
		řešené území

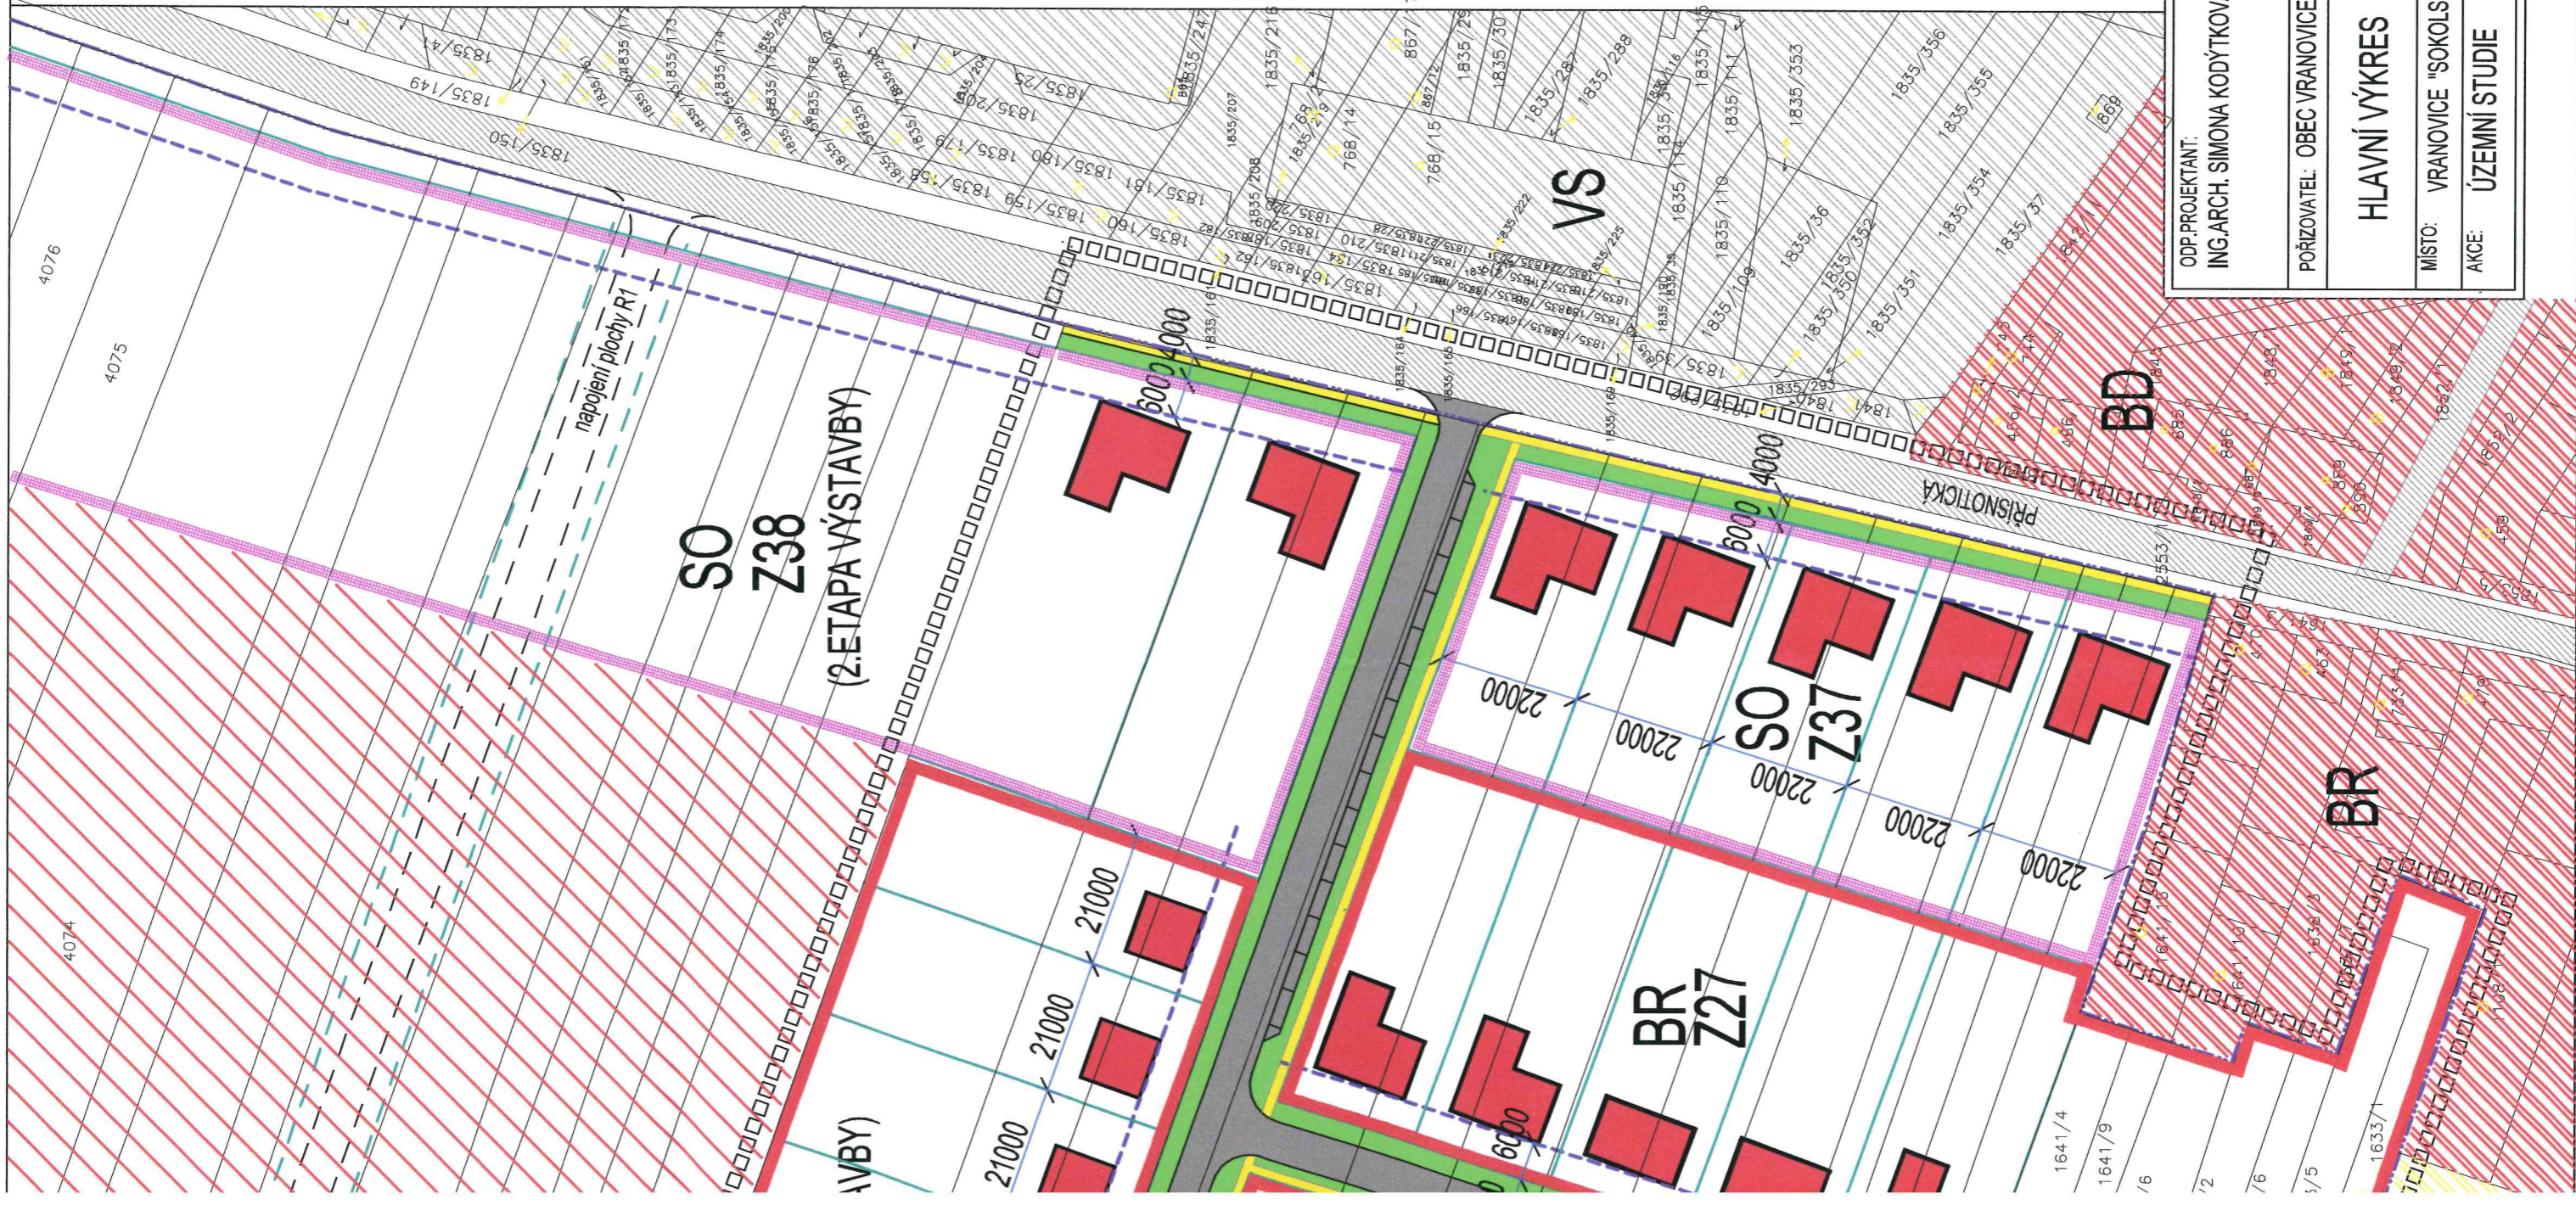

VYPRACOVAL: ING.ARCH. SIMONA KODÝTKOVÁ	VYPRACOVAL: ING.ARCH. SIMONA KODÝTKOVÁ	ING.ARCH. SIMONA KODÝTKOVÁ Projektové práce ve stavebnictví U Hájků 668, 691 25 Vranovice IČO: 62148460 tel. 604 848 238
OP.PROJEKTANT: ING.ARCH. SIMONA KODÝTKOVÁ	OP.PROJEKTANT: ING.ARCH. SIMONA KODÝTKOVÁ	ING.ARCH. SIMONA KODÝTKOVÁ Projektové práce ve stavebnictví U Hájků 668, 691 25 Vranovice IČO: 62148460 tel. 604 848 238
POŘIZOVATEL: OBEC VRANOVICE		
HLAVNÍ VÝKRES		
MÍSTO: VRANOVICE "SOKOLSKÁ"		
AKCE: ÚZEMNÍ STUDIE		
DATUM:	11/2017	
STUPĚŇ:	STUDIE	
MĚŘÍTKO:	1 : 1000	2

TÚ 2001 VRANOVICE - ŽABČICE

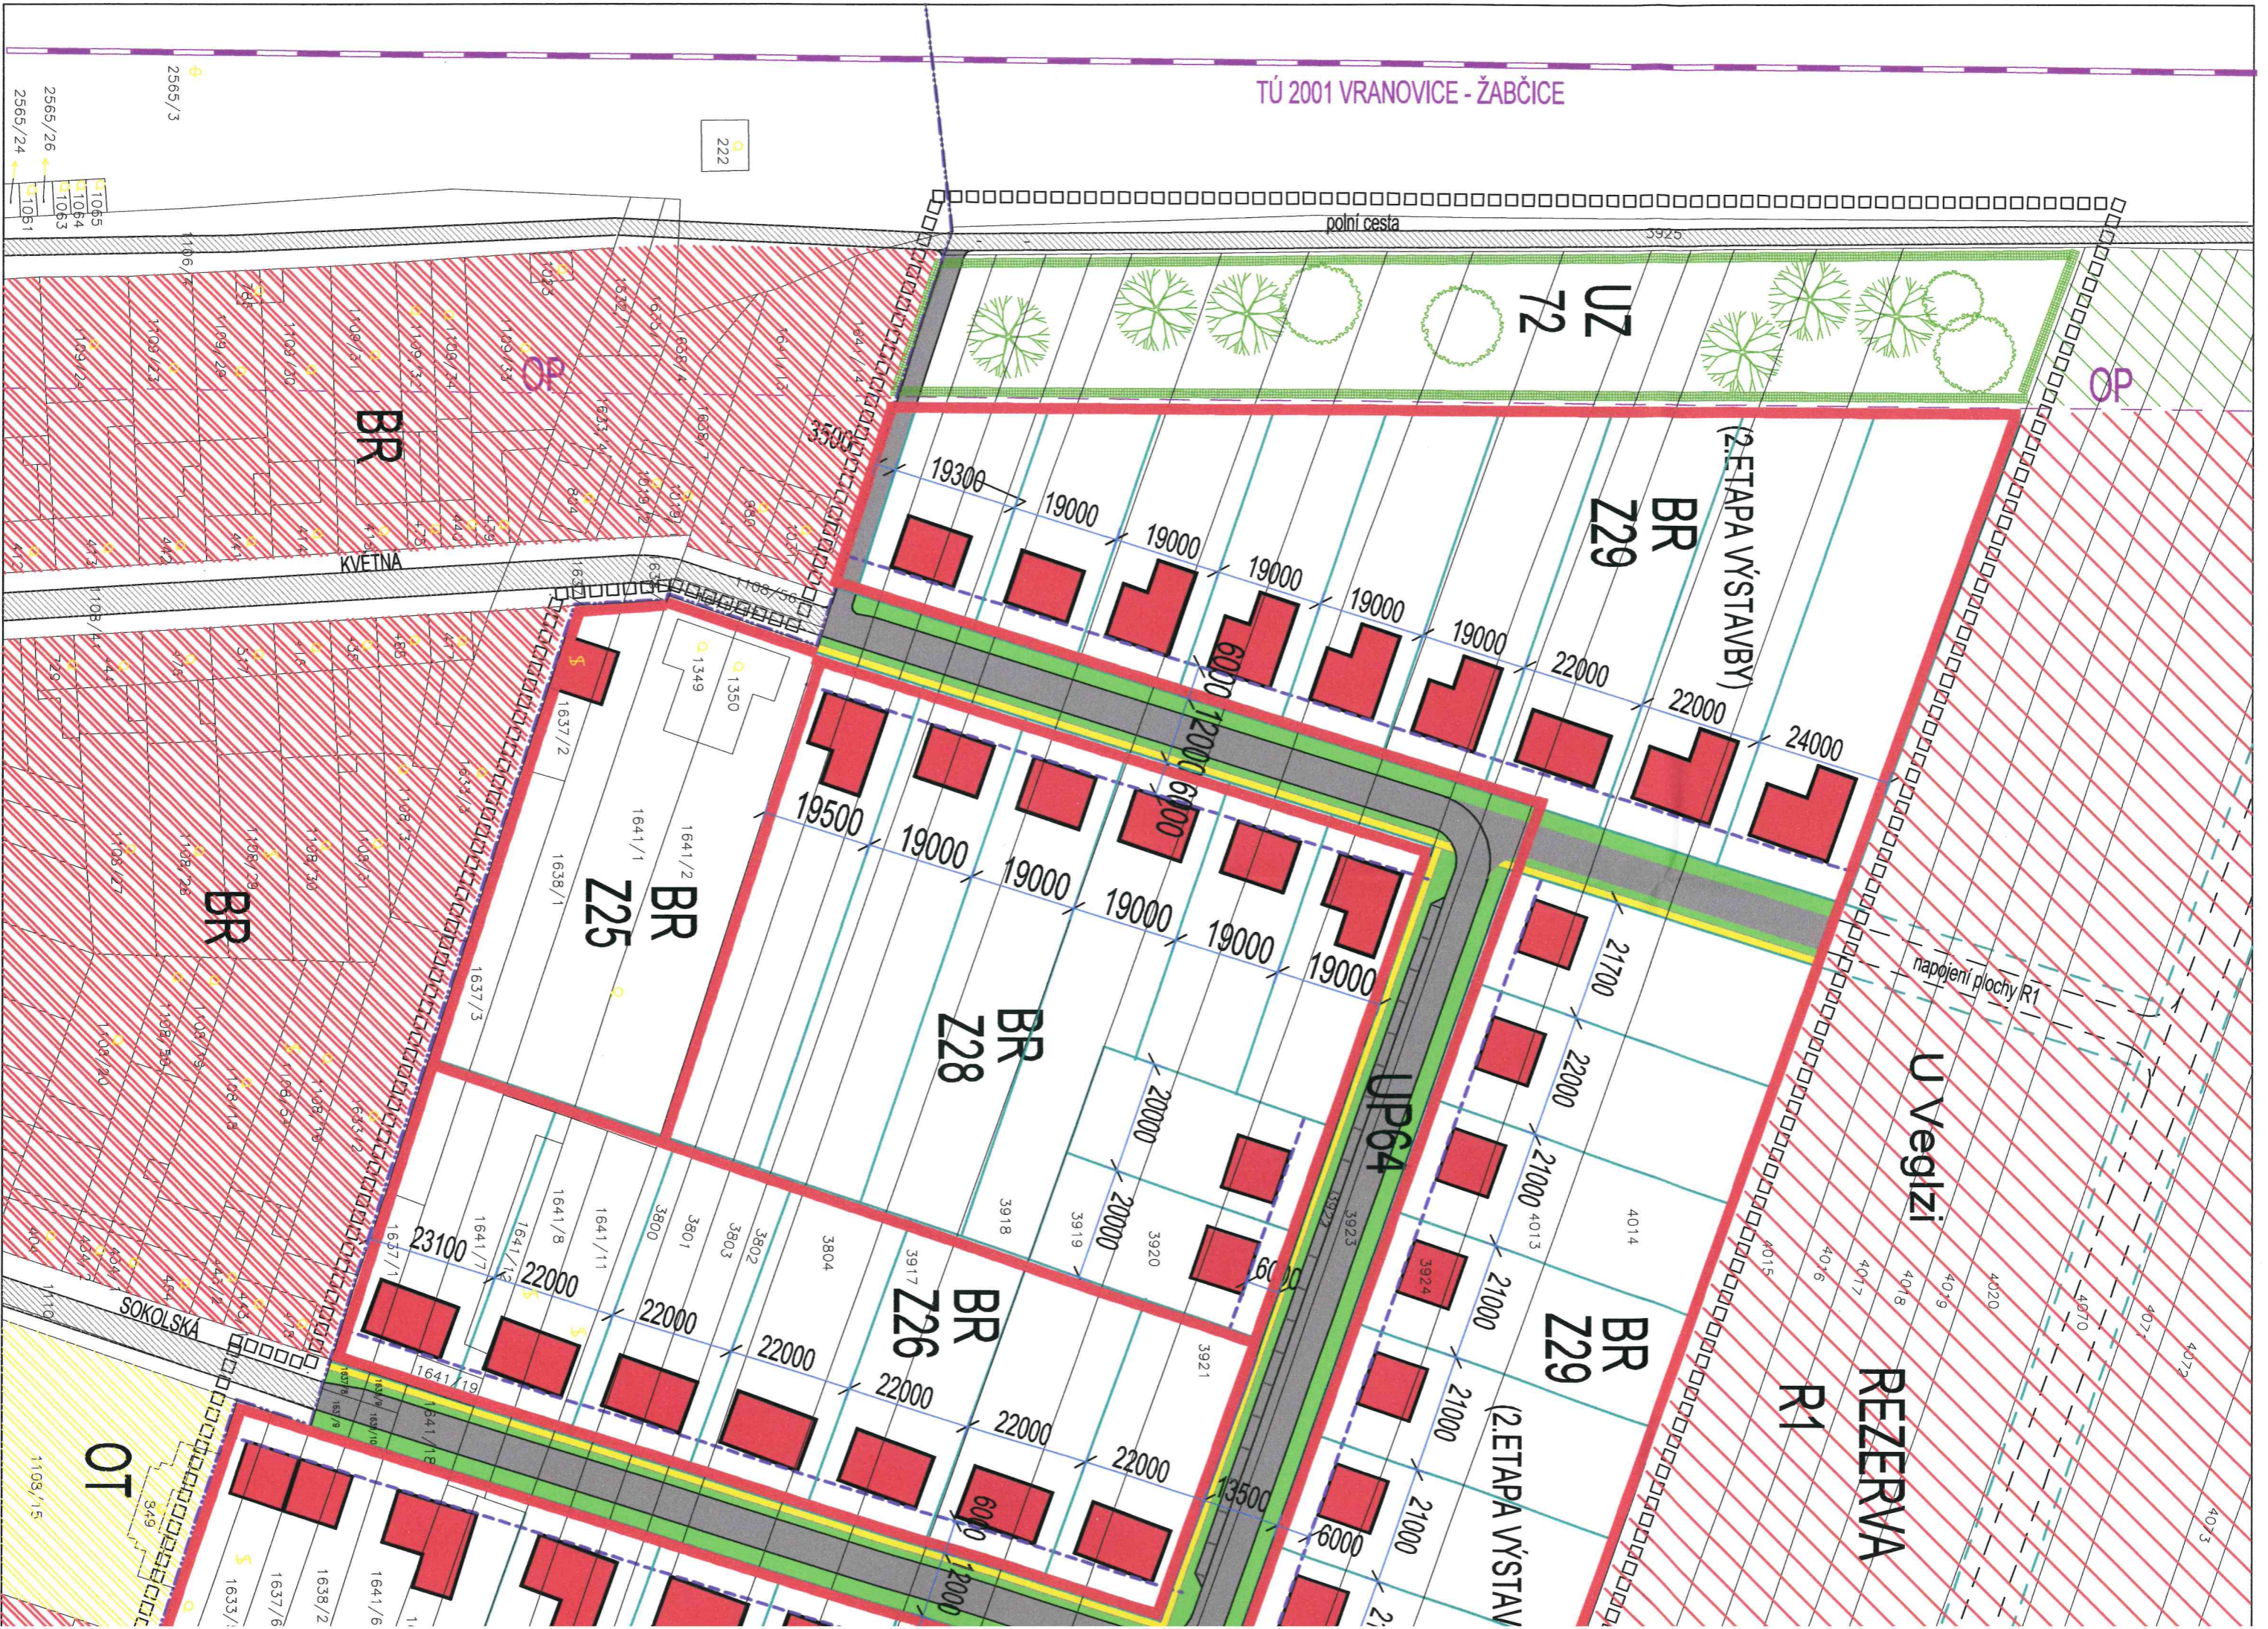

222

2565/24
 2565/26
 2565/3

UZ 72

BR Z29

(2. ETAPA VÝSTAVBY)

BR Z25

BR Z28

BR Z26

BR Z29

UP64

R1 REZERVA

U Veglzi

OT

poľní cestá

KVETNA

SOKOLSKA

napojení plochy R1

