



PŘÍKLAD PŮDORYSNÉHO USPOŘÁDÁNÍ OBJEKTŮ (1:500)

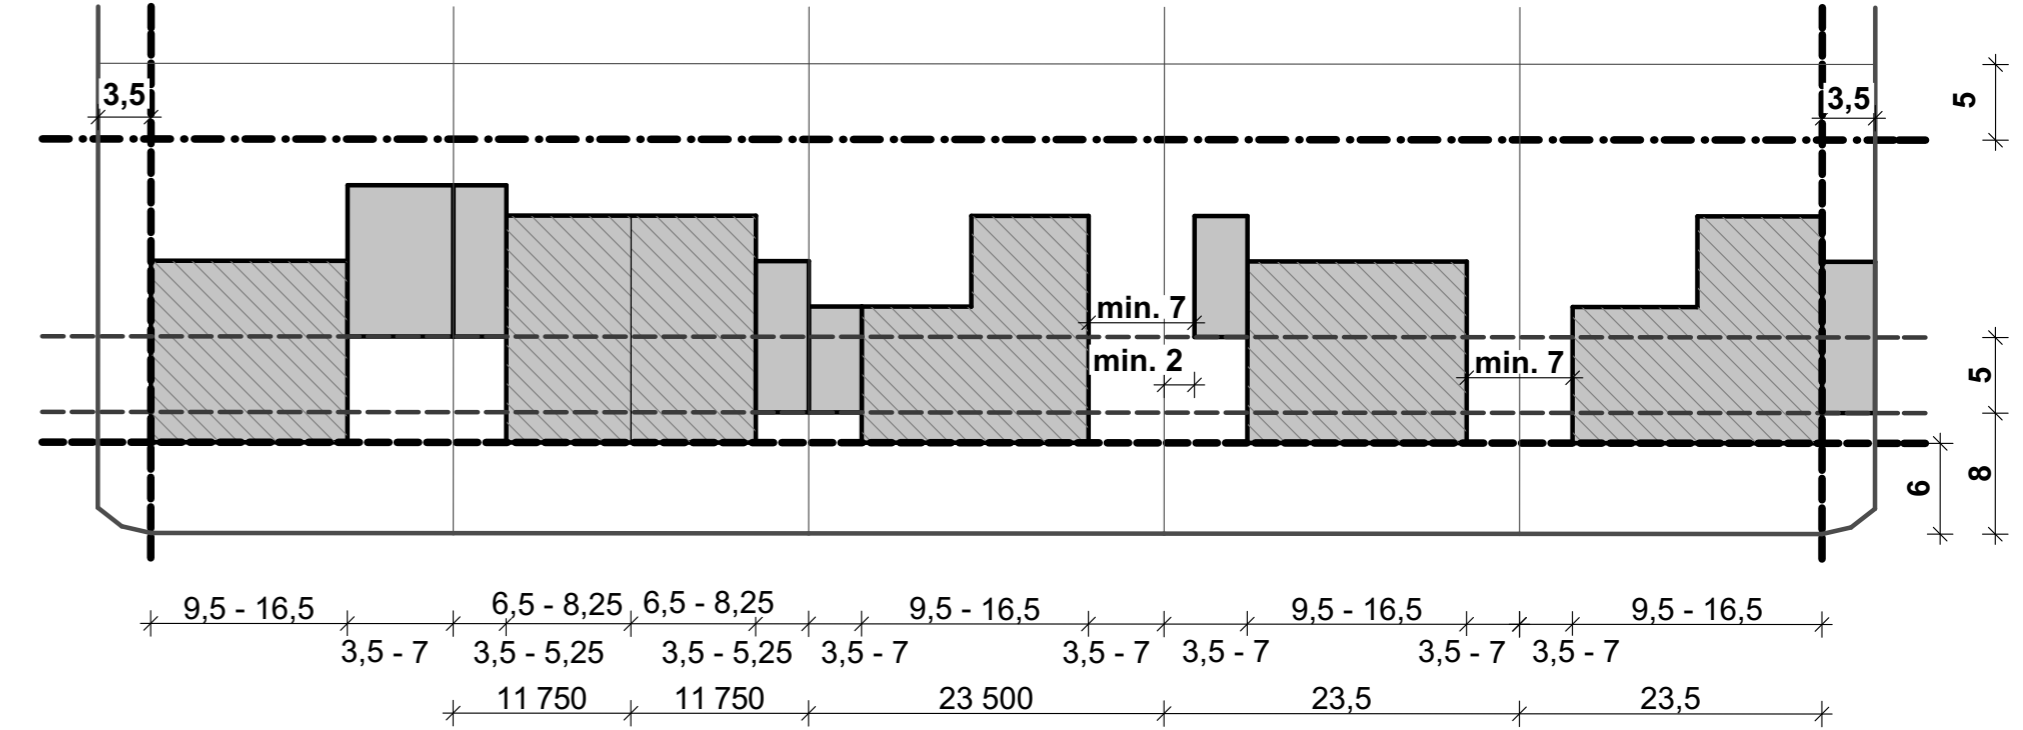

PŘÍKLADY ZPŮSOBU ZASTŘEŠENÍ

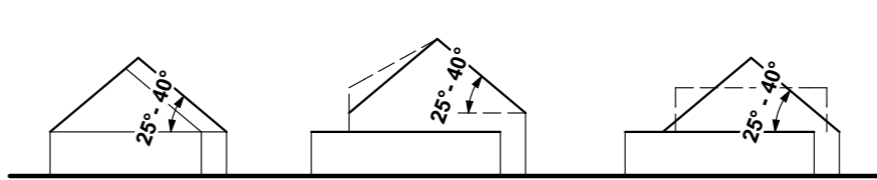

LEGENDA:

- HLAVNÍ STAVBA
- DOPLŇKOVÁ STAVBA
- STAVEBNÍ ČÁRA (hlavní stavba)
- STAVEBNÍ ČÁRA (doplňková stavba)
- HLOUBKA ZASTAVĚNÍ
- HRANICE VEŘEJNÉHO PROSTRANSTVÍ
- DĚLKA V M

LEGENDA:

- KATASTRÁLNÍ HRANICE
- ŘEŠENÉ ÚZEMÍ
- PLOCHY DOPRAVNÍ INFRASTRUKTURY
- PLOCHY PRO PĚŠÍ
- PLOCHY BYDLENÍ
- PLOCHY ZELENĚ
- PŘEDPOKLÁDANÉ UMÍSTĚNÍ STAVEB
- PŘEDPOKLÁDANÝ VJEZDY NA POZEMEK
- STAVEBNÍ ČÁRA (hlavní stavba)
- STAVEBNÍ ČÁRA (doplňková stavba)
- VRSTEVNICE

Akce : ÚZEMNÍ STUDIE TROSKOTOVICE JS I (JIŽNÍ SVAHY 1)					
KÚ : K.Ú.:Troskotovice, okres: Brno - venkov					
KÓD K.Ú.: 768553					
Objednatel:	Městys Troskotovice Troskotovice 18, 671 78 p. Jiřice u Miroslavi	GS24CZ s.r.o. Nové sady 988/2, Staré Brno, 602 00 Brno			
Pořizovatel:	Městský úřad Pohořelice, Vídeňská 699, 691 23 Pohořelice				
Zhotovitel:	Ing. arch. Radim Kounek Mlýnská 272, 691 23 Pohořelice IČO: 761 81 880, DIČ: CZ8101024052 email: r.kounek@email.cz tel: +420 774 846 019				RAZ:
Číslo autorizace:	04 883				
Projektant:	Ing. arch. Radim Kounek				
ZAKÁZKA:	DATUM:	REVIZE:	FORMÁT:	MĚŘITKO:	PARÉ:
277-20	1.4.2020	-	3x A4	1 : 750	
PROSTOROVÉ USPOŘÁDÁNÍ				V.07	

VEŠKERÁ AUTORSKÁ PRÁVA VYHRAZENA ZPRACOVATELI DOKUMENTACE. BEZ SOUHLASU AUTORA NENÍ MOŽNÉ VÝKRES ČI JEHO JEDNOTLIVÉ ČÁSTI KOPÍROVAT JAK PRO VLASTNÍ, TAK PRO ÚČELY TŘETÍCH OSOB.