ÚP PASOHLÁVKY
ÚPLNÉ ZNĚNÍ PO ZMĚNĚ č. 4

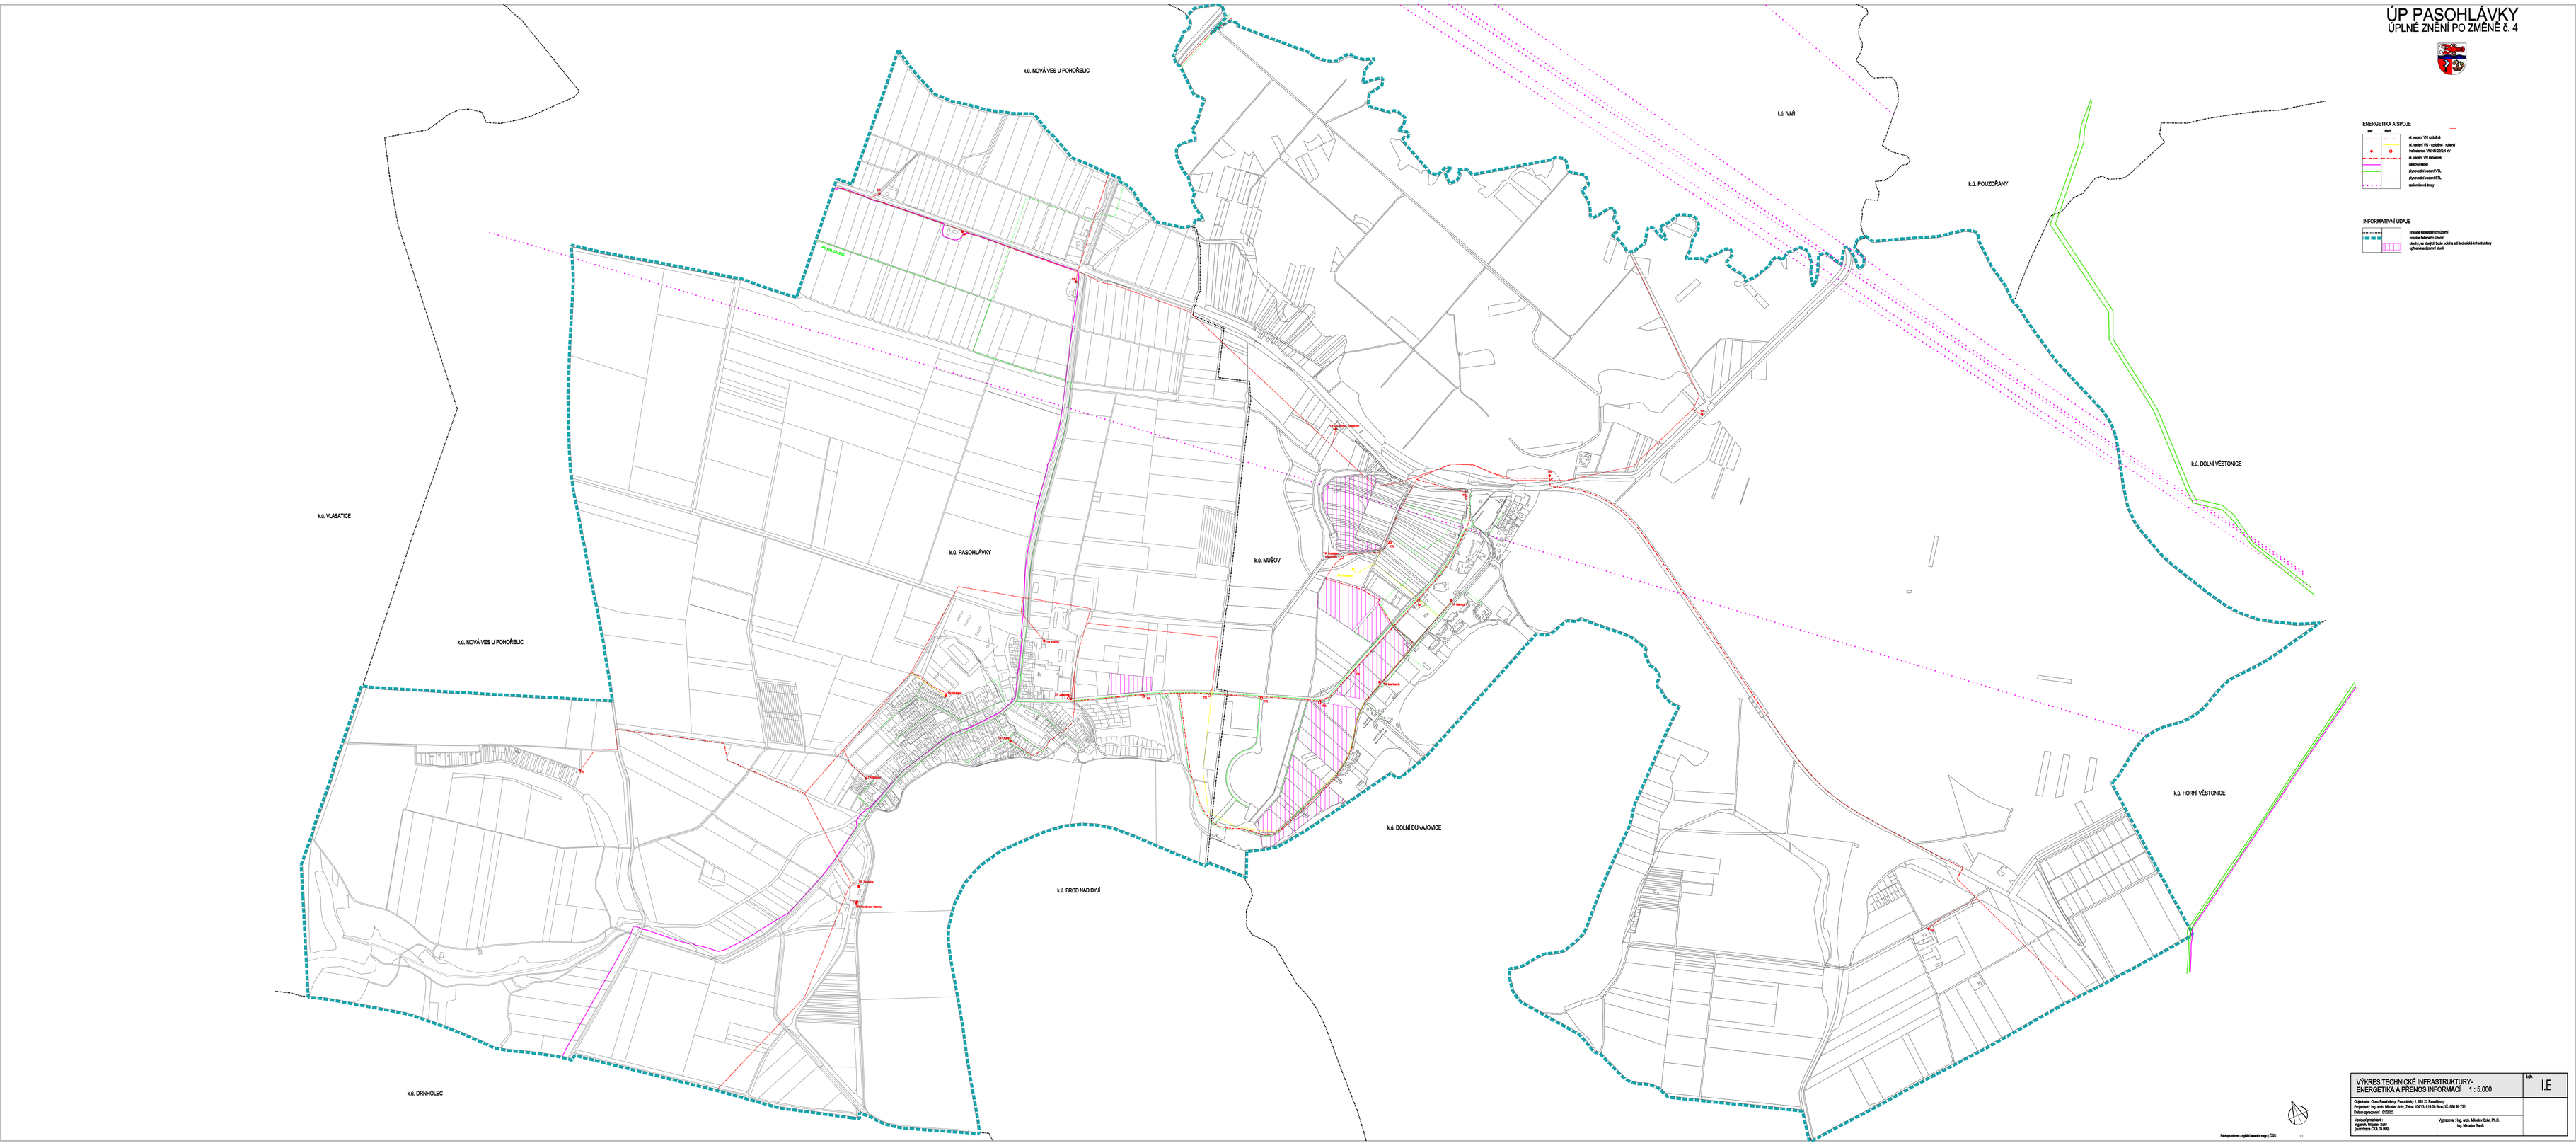

ENERGETIKA A SPOJE

dle	nadle
	el. vedení VN vzdušné
	el. vedení VN vzdušné - zdvojené
	trafostanice VN/NN 22/0,4 kV
	el. vedení VN kabelové
	dálkový kabel
	plynovodní vedení VTL
	plynovodní vedení STL
	nadzemnové trasy

INFORMATIVNÍ ÚDAJE

00 00 00	hranice katastrálních území
	hranice Malovského území
	plochy, na kterých bude podrobně dle technické infrastruktury vyřešeno územní studií

Podkladem zdroje: Výběr katastrálních map (c) ČÚZK

VÝKRES TECHNICKÉ INFRASTRUKTURY- ENERGETIKA A PŘENOS INFORMACÍ 1 : 5.000		Č.výk. I.E
Objednatel: Obec Pasohlávky, Pasohlávky 1, 691 23 Pasohlávky Projektant: Ing. arch. Mikoláš Šulc, Zelná 1047/2, 619 00 Brno, IČ: 660 90 751 Datum zpracování: 01/2023		
Hlavní projektant: Ing.arch. Mikoláš Šulc Jednotlivé ČKA 00 000	Vypracoval: Ing. arch. Mikoláš Šulc, Ph.D. Ing. Mikoláš Šupík	