
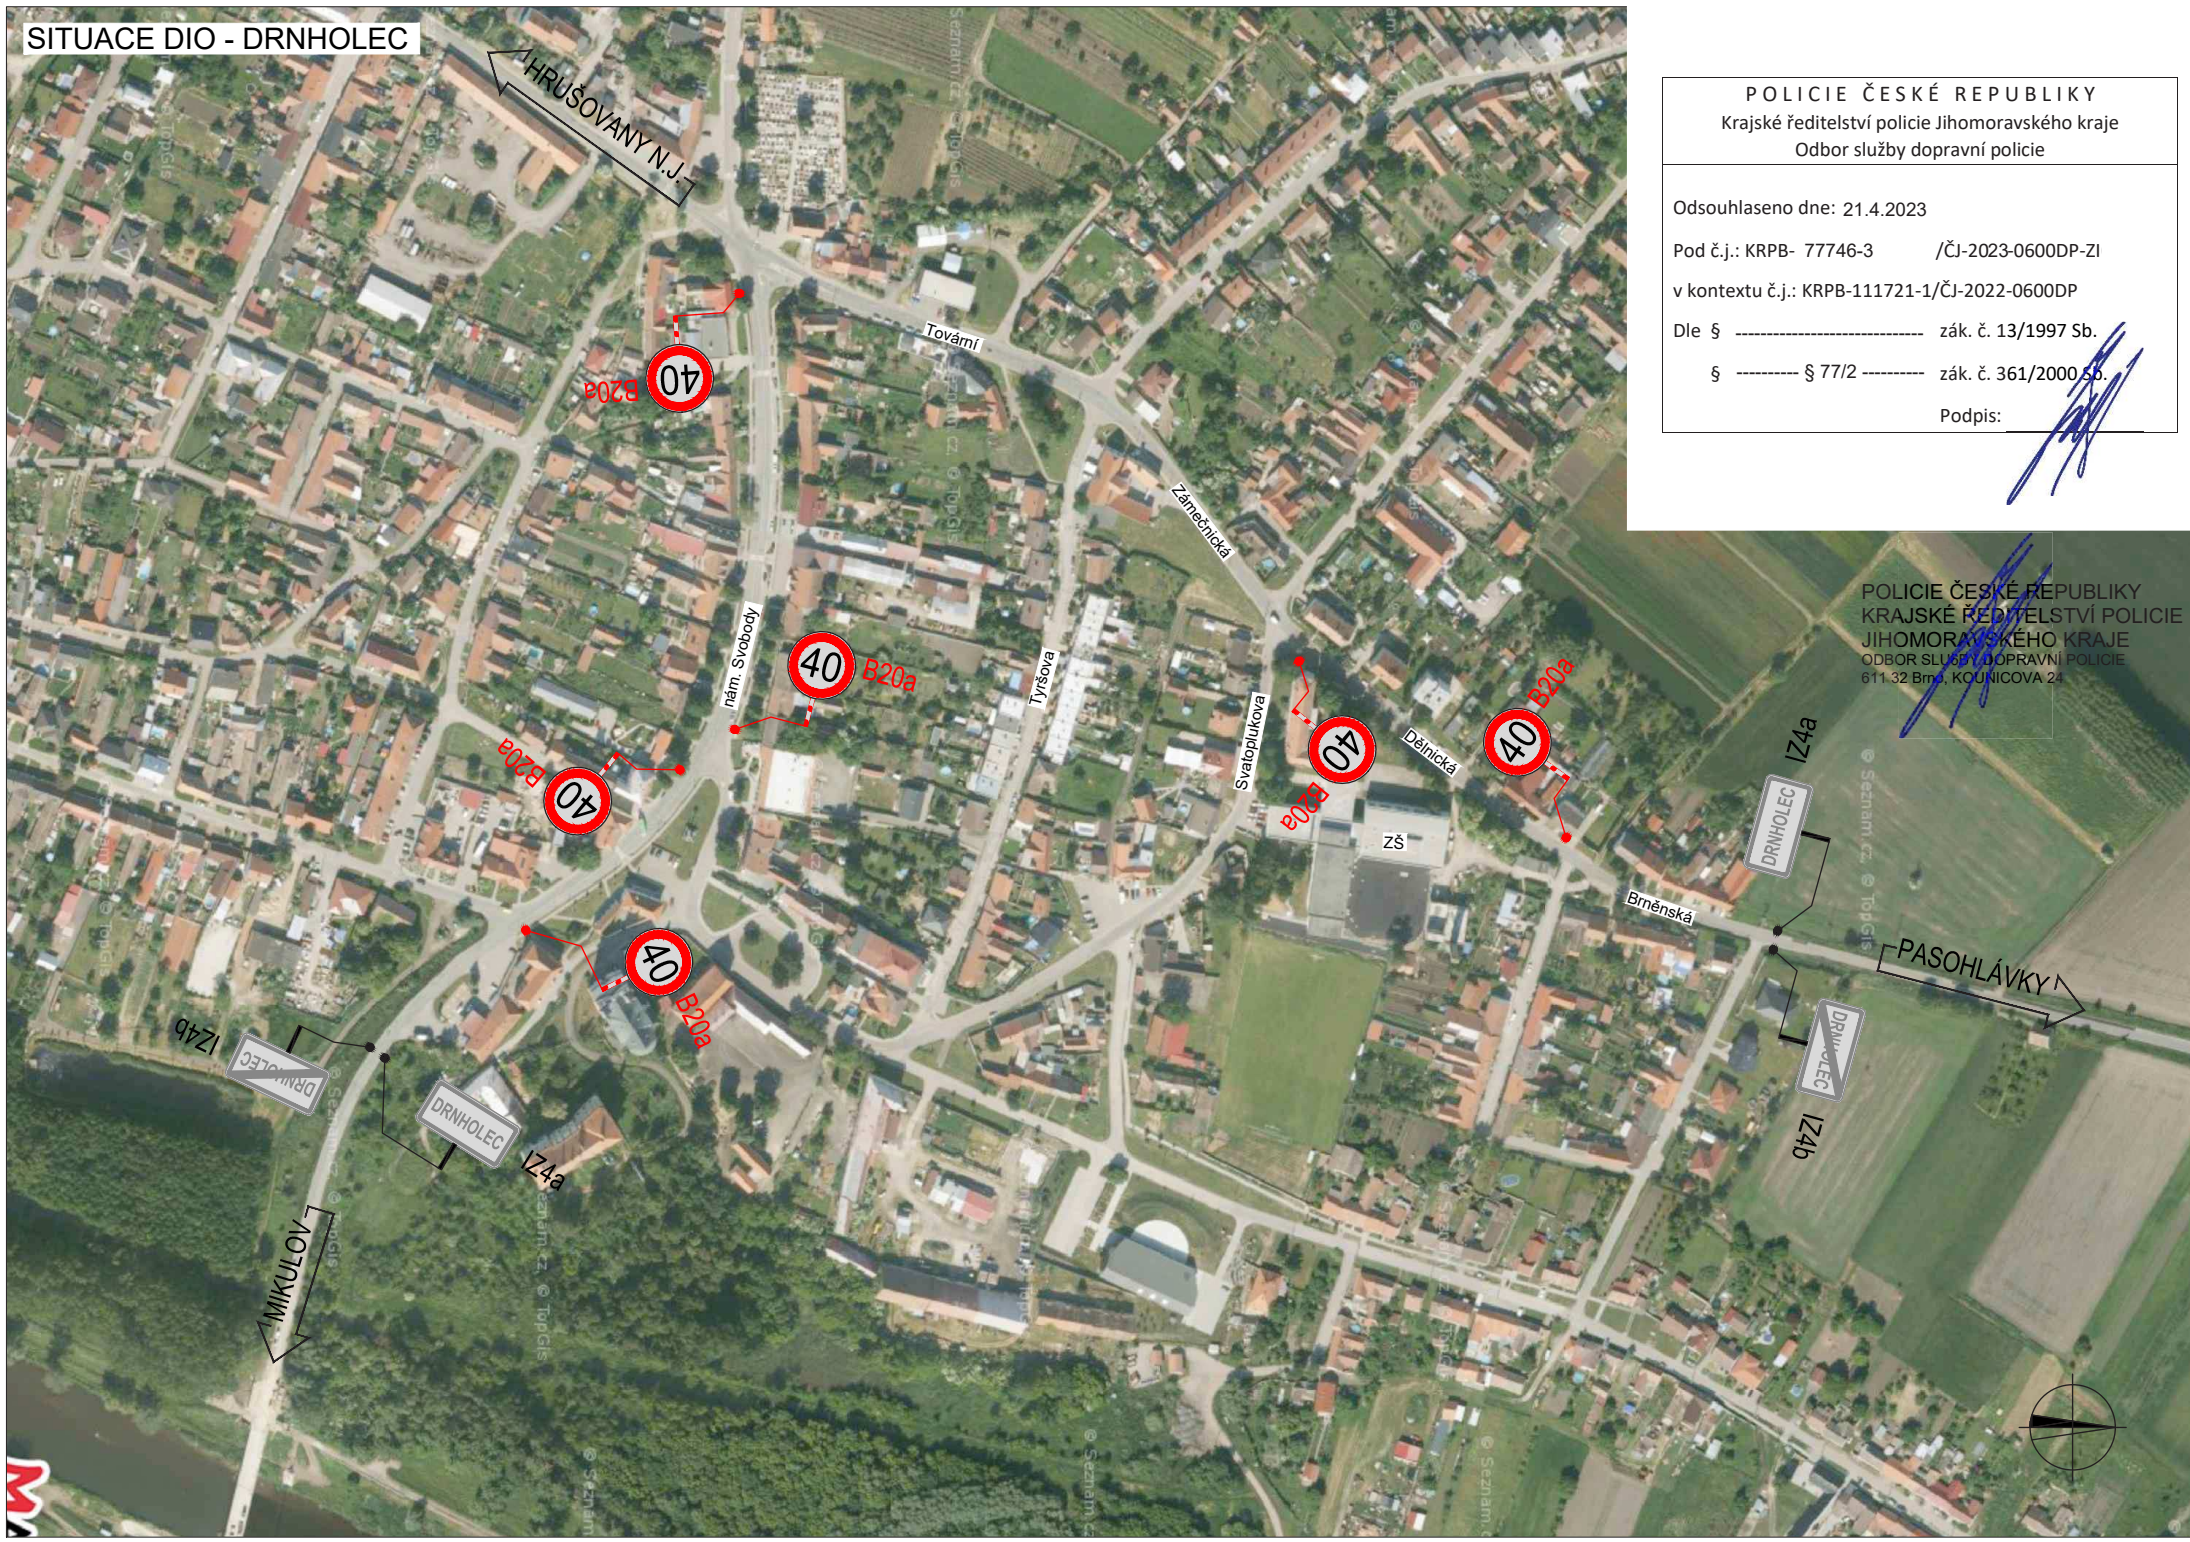


SITUACE DIO - DRNHOLEC

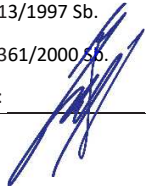

POLICIE ČESKÉ REPUBLIKY
Krajské ředitelství policie Jihomoravského kraje
Odbor služby dopravní policie

Odsouhlaseno dne: 21.4.2023
Pod č.j.: KRPB- 77746-3 /ČJ-2023-0600DP-ZI
v kontextu č.j.: KRPB-111721-1/ČJ-2022-0600DP
Dle § zák. č. 13/1997 Sb.
§ § 77/2 zák. č. 361/2000 Sb.
Podpis: 

POLICIE ČESKÉ REPUBLIKY
KRAJSKÉ ŘEDITELSTVÍ POLICIE
JIHOMORAVSKÉHO KRAJE
ODBOR SLUŽBY DOPRAVNÍ POLICIE
611 32 Brno, KOUPČICOVA 24

PASOHLÁVKY

MIKULOV

HRUŠOVANY N.J.

DRNHOLEC

DRNHOLEC

DRNHOLEC

DRNHOLEC

IZ4a

IZ4b

IZ4a

IZ4b

