

k.ú. Malešovice

k.ú. Hrušovany u Brna

k.ú. Medlov

k.ú. Odřovice

k.ú. Unkovice

k.ú. Smolín

k.ú. Smolín

k.ú. Žabčice


k.ú. Cvrčovice u Pohořelic

k.ú. Smolín

### ZÁZNAM O ÚČINNOSTI

oslovení správních orgánů, kterým poskytl změnu ÚP vydat:  
**Zastupitelstvo města Pohořelice**  
 pořadové číslo pozemkové změny:  
**2**  
 datum nabytí účinnosti:  
 \_\_\_\_\_  
 pořizovatel:  
**Městský úřad Pohořelice**  
 oprávněná úřední osoba pořizovatele:  
**Ing. Iva Hrstková, vedoucí odboru územního plánování a stavebního úřadu**

K L A D	A
L I S T Ů	B
	C
	D

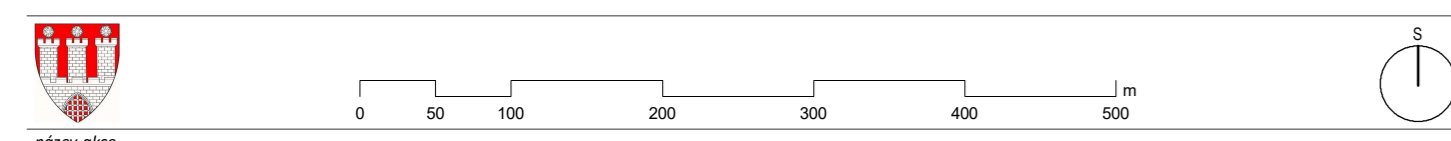

## ÚZEMNÍ PLÁN POHOŘELICE

ÚPLNÉ ZNĚNÍ ÚZEMNÍHO PLÁNU PO ZMĚNĚ Č. 1a, 2

### VÝKRES ZÁKLADNÍHO ČLENĚNÍ ÚZEMÍ 1a

pořizovatel:  
**Městský úřad Pohořelice, odbor územního plánování a stavební úřad**  
 objednatel:  
**Město Pohořelice, Vídeňská 699, 691 23 Pohořelice**  
 zpracovatel:  
**LÖW & spol., s.r.o., Vranovská 767/102, 614 00 Brno**  
 tel.: 545 575 250, e-mail: lowspol@lowspol.cz  
 autorizace: 143/2017/S  
**Ing. arch. Karel Bařinka, číslo autorizace 00 979**  
 projektant:  
**Ing. Eliška Zimová, Ing. arch. Karel Bařinka**  
 technická zpracování GIS:  
**Atelier URBI spol. s r.o., Ing. arch. Jana Benešová, Ing. Petr Šedivý**  
 datum: červen 2023 měřítko: 1:5 000

