

k.ú. Ivaň

k.ú. Vlasatice

k.ú. Nová Ves u Pohořelice

k.ú. Nová Ves u Pohořelice

k.ú. Pasohlávky

k.ú. Mušov

**ZÁZNAM O ÚČINNOSTI**

úřední grafické opáčení, který poskytl příslušný ÚP vyřadil

Zastupitelstvo města Pohořelice  
zobrazuje číslo poslední změny:

**2**  
datum nabylí účinnosti:


pořizovatel  
 Městský úřad Pohořelice  
oprávněná úřední osoba pořizovatele:

**Ing. Iva Hrstková, vedoucí odboru územního plánování a stavebního úřadu**

osk přetřeno rozřka a podpis oprávněné úřední osoby pořizovatele



KLAD LISTŮ	A
	B
	C
	D

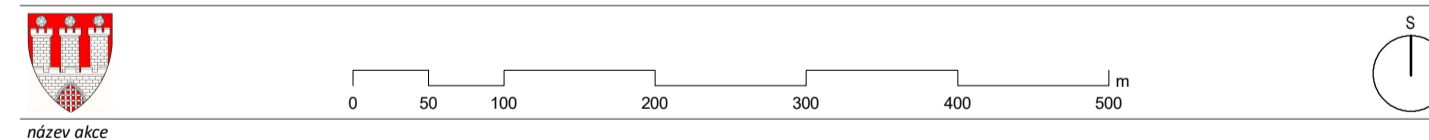

**ÚZEMNÍ PLÁN POHOŘELICE**

etapa  
**ÚPLNÉ ZNĚNÍ ÚZEMNÍHO PLÁNU PO ZMĚNĚ Č. 1a, 2**

číslo výkresu  
**VÝKRES ZÁKLADNÍHO ČLENĚNÍ ÚZEMÍ** **1a**

pořizovatel  
 Městský úřad Pohořelice, odbor územního plánování a stavební úřad  
adresovatel

pořizovatel  
 Město Pohořelice, Vídeňská 699, 691 23 Pohořelice  
osk autorizačního rozřka a podpis autorizované osoby číslo výkresu

zhotovitel  
**LÖW & spol., s.r.o.**, Vranovská 767/102, 614 00 Brno  
 tel.: 545 575 250, e-mail: lowaspol@lowaspol.cz

osoba oprávněná k projektování činnosti ve výstavbě  
**Ing. arch. Karel Bařínka**, číslo autorizace 00 979  
projektant

osoba oprávněná k projektování ÚP  
 Ing. Eliška Zimová, Ing. arch. Karel Bařínka

osoba oprávněná k projektování ÚP  
**Atelier URBI spol. s r.o.**, Ing. arch. Jana Benešová, Ing. Petr Šedivý  
osoba oprávněná k projektování ÚP

datum  
 červen 2023 1 : 5 000

