

k.ú. Malešovice

k.ú. Hrušovany u Brna

k.ú. Medlov

k.ú. Odrovce

k.ú. Unkovice

k.ú. Smolín

k.ú. Smolín


k.ú. Žabčice

k.ú. Cvrčovice u Pohořelic

ZÁZNAM O ÚČINNOSTI

oslovení správních orgánů, který poskytl změnu LP vydat:
Zastupitelstvo města Pohořelice
 pořadové číslo pozemkové změny:
 2
 datum nabytí účinnosti:
 pořizovatel:
Městský úřad Pohořelice
 oprávněná úřední osoba pořizovatele:
Ing. Iva Hrstková, vedoucí odboru územního plánování a stavebního úřadu

K L A D	A
L I S T Ů	B
	C
	D

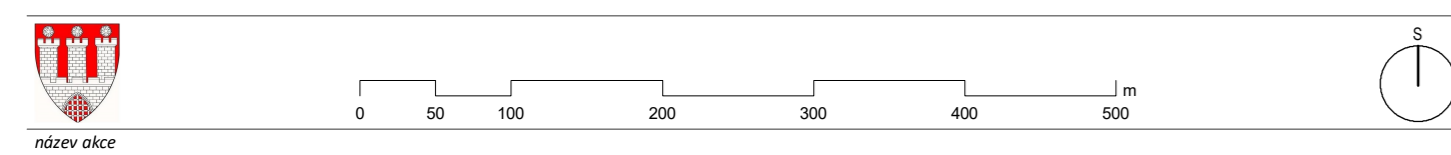

ÚZEMNÍ PLÁN POHOŘELICE

ÚPLNÉ ZNĚNÍ ÚZEMNÍHO PLÁNU PO ZMĚNĚ Č. 1a, 2

HLAVNÍ VÝKRES 1b

oslovení:
Městský úřad Pohořelice, odbor územního plánování a stavební úřad
 objednatel:
Město Pohořelice, Vídeňská 699, 691 23 Pohořelice
 zhotovitel:
LÓW & spol., s.r.o., Vranovská 767/102, 614 00 Brno
 tel.: 545 575 250, e-mail: lowasp@lowaspol.cz
 úřední ověřená kópie projektové dokumentace
 Ing. arch. Karel Bařinka, číslo autorizace 00 979
 projektantka:
 Ing. Eliška Zimová, Ing. arch. Karel Bařinka
 technická zpráva: Ing. arch. Jana Benešová, Ing. Petr Šedivý
 datum: červen 2023 měřítko: 1:5 000

červen 2023 1:5 000

