


**ZÁZNAM O ÚČINNOSTI**

Územní plánovací orgán, který posuzuje návrh ÚP vydat:  
**Zastupitelstvo města Pohořelice**  
 pořadové číslo posuzované změny:  
**2**  
 datum nabytí účinnosti: \_\_\_\_\_  
 pořizovatel:  
**Městský úřad Pohořelice**  
 oprávněná úřední osoba pořizovatele:  
**Ing. Iva Hrstková, vedoucí odboru územního plánování a stavebního úřadu**



K L A D	A
L I S T Ů	B
	C
	D

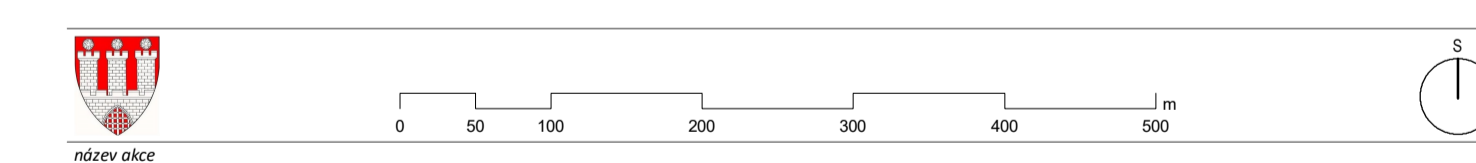

**ÚZEMNÍ PLÁN POHOŘELICE**

ÚPLNÉ ZNĚNÍ ÚZEMNÍHO PLÁNU PO ZMĚNĚ Č. 1a, 2  
 číslo výkresu: \_\_\_\_\_

**HLAVNÍ VÝKRES 1b**

pořizovatel:  
**Město Pohořelice, odbor územního plánování a stavební úřad**  
 zpracovatel:  
**LÓW & spol., s.r.o., Vranovská 767/102, 614 00 Brno**  
 tel.: 545 575 250, e-mail: lowaspol@lowaspol.cz  
 osoba oprávněná k projektování činnosti ve výstavbě:  
**Ing. arch. Karel Bařínka, číslo autorizace 00 979**  
 projektant:  
**Ing. Eliška Zimová, Ing. arch. Karel Bařínka**  
 odborné poradenství GIP  
**Atelier URBI spol. s r.o., Ing. arch. Jana Benešová, Ing. Petr Šedivý**  
 držitel:  
**1 : 5 000**  
 červen 2023

