

k.ú. Ivaň

k.ú. Vlasatice

k.ú. Nová Ves u Pohořelice


k.ú. Nová Ves u Pohořelice

k.ú. Pasohlávky


k.ú. Mušov

ZÁZNAM O ÚČINNOSTI

Územní plánovací orgán, který posuzuje změny ÚP vyřadil:
 Zastupitelstvo města Pohořelice
 pořadové číslo posuzované změny: 2
 datum nabytí účinnosti: _____
 pořizovatel:
 Městský úřad Pohořelice
 oprávněná úřední osoba pořizovatele:
 Ing. Iva Hrstková, vedoucí odboru územního plánování a stavebního úřadu

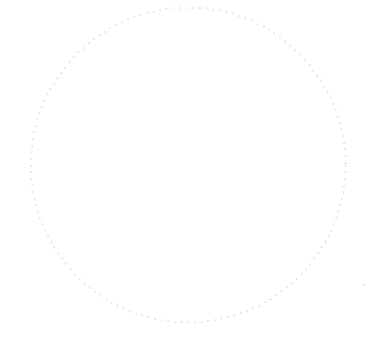

KLAD LISTŮ	A
	B
	C
	D

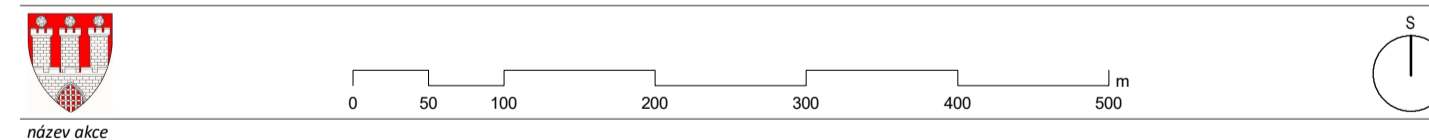

ÚZEMNÍ PLÁN POHOŘELICE

ÚPLNÉ ZNĚNÍ ÚZEMNÍHO PLÁNU PO ZMĚNĚ Č. 1a, 2

VÝKRES VEŘEJNĚ PROSPĚŠNÝCH STAVEB, OPATŘENÍ A ASANACÍ 1c

Územní plánovací orgán, který posuzuje změny ÚP vyřadil:
 Město Pohořelice, odbor územního plánování a stavební úřad
 pořadové číslo posuzované změny: _____
 Město Pohořelice, Vídeňská 699, 691 23 Pohořelice
 pořizovatel:
 LÖW & spol., s.r.o., Vranovská 767/102, 614 00 Brno
 tel.: 545 575 250, e-mail: lowaspol@lowaspol.cz
 osoba oprávněná k projektování činnosti ve výstavbě
 Ing. arch. Karel Bařínka, číslo autorizace 00 979
 projektant:
 Ing. Eliška Zimová, Ing. arch. Karel Bařínka
 zpracovatel:
 Atelier URBI spol. s r.o., Ing. arch. Jana Benešová, Ing. Petr Šedivý
 autor:
 červen 2023 1 : 5 000

