

k.ú. Malešovice

k.ú. Hrušovany u Brna

k.ú. Medlov

k.ú. Unkovice


k.ú. Odrovce

k.ú. Smolín

k.ú. Cvrčovice u Pohořelic

k.ú. Žabčice

| | |
|-------|---|
| KLAD | A |
| LISTŮ | B |
| | C |
| | D |

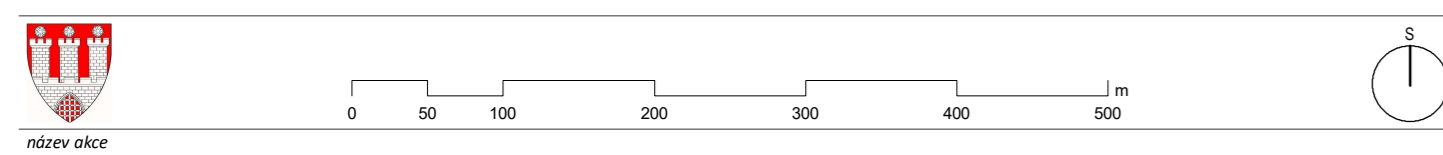

ÚZEMNÍ PLÁN POHOŘELICE

ÚPLNÉ ZNĚNÍ ÚZEMNÍHO PLÁNU PO ZMĚNĚ Č. 1a, 2

KOORDINAČNÍ VÝKRES 1d

Městský úřad Pohořelice, odbor územního plánování a stavební úřad

Město Pohořelice, Videřská 699, 691 23 Pohořelice

LÖW & spol., s.r.o., Vranovská 767/102, 614 00 Brno

Ing. arch. Karel Bařinka, číslo autorizace 00 979

Ing. Eliška Zimová, Ing. arch. Karel Bařinka

Atelier URBI spol. s r.o., Ing. arch. Jana Benešová, Ing. Petr Šedivý

červen 2023 1:5 000

