

k.ú. Vlasatice


k.ú. Ivaň

k.ú. Nová Ves u Pohořelice

k.ú. Nová Ves u Pohořelice

k.ú. Pasohlávky

k.ú. Mušov

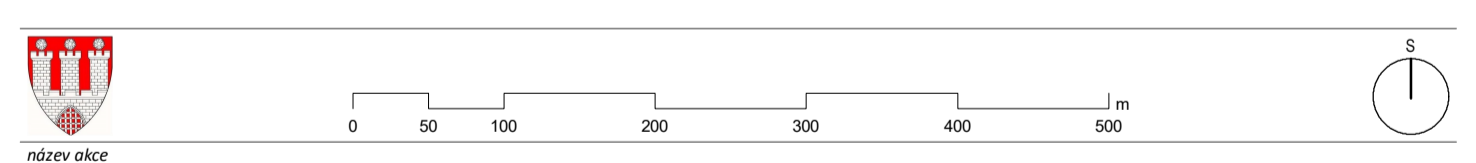

ÚZEMNÍ PLÁN POHOŘELICE

ÚPLNÉ ZNĚNÍ ÚZEMNÍHO PLÁNU PO ZMĚNĚ Č. 1a, 2
číslo výkresu

KOORDINAČNÍ VÝKRES **1d**

Městský úřad Pohořelice, odbor územního plánování a stavební úřad
 Město Pohořelice, Vídeňská 699, 691 23 Pohořelice
 LÓW & spol., s.r.o., Vranovská 767/102, 614 00 Brno
 tel.: 545 575 250, e-mail: lowaspol@lowaspol.cz
 Ing. arch. Karel Bařínka, číslo autorizace 00 979
 Ing. Eliška Zimová, Ing. arch. Karel Bařínka
 Atelier URBI spol. s r.o., Ing. arch. Jana Benešová, Ing. Petr Šedivý
 1 : 5 000
 červen 2023