


**Pohořelice**  
**ul. Ležáky, místní komunikace**  
**úprava provozu**  
**jednosměrný provoz**  
 od Moravského náměstí ke křižovatce s ul. Jánská

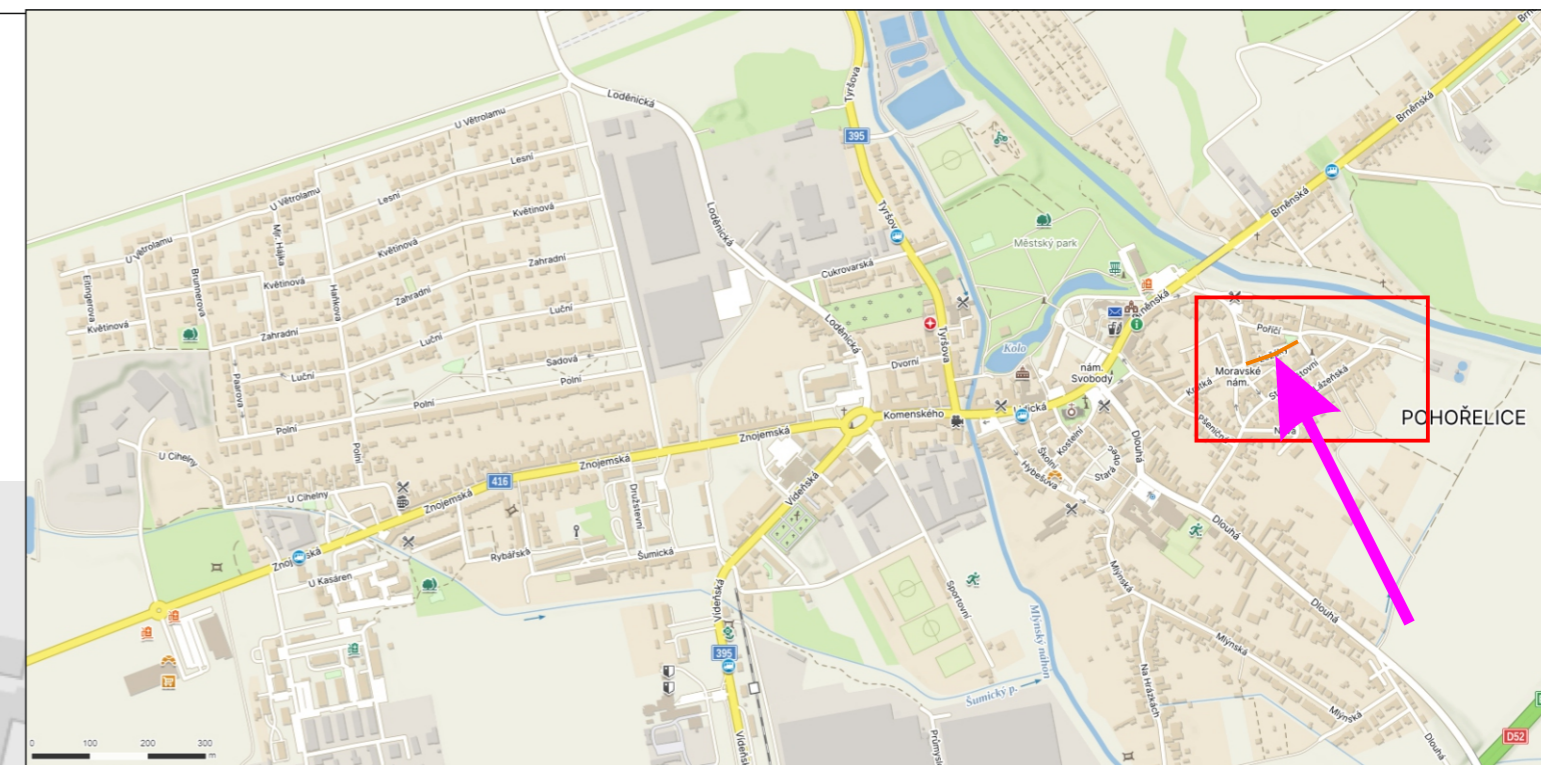

**POLICIE ČESKÉ REPUBLIKY**  
 Územní odbor Brno-venkov  
 Dopravní inspektorát, pracoviště dopravního inženýrství

Odsouhlaseno dne: 24. 4. 2024  
 Pod č.j.: KRPB- 85999-2 /ČJ-2024-0603DI -PET  
 v kontextu č.j.: KRPB- /ČJ-20-0603DI

Dle § ----- zák. č. 13/1997 Sb.  
 § 77/2b zák. č. 361/2000 Sb.

*Petr Klíma*

- Legenda značení ve schématu /barva popisu :
- Nové DZ :
  - Stávající DZ :
  - Stávající DZ zakrýt / zrušit :

VYPRACOVAL: Ing. Petr Klíma	
KONTROLOVAL: Bc. Karel Hrubý	
obsah schématu:	kontakt:
trvalé dopravní značení	SIGNEX KH Brěclav s.r.o., Bratislavská 929/67, Podivín, 691 45 tel.: 777 595 989 Služba mimo pracovní dobu: tel.: 775 595 211 email: signex.breclav@seznam.cz
místo akce/název:	Termín:
<b>Pohořelice</b> <b>ul. Ležáky, MK</b> <b>jednosměrný provoz</b>	
	číslo schématu: <b>1</b>