


KOORDINAČNÍ SITUAČNÍ VÝKRES
M 1:200

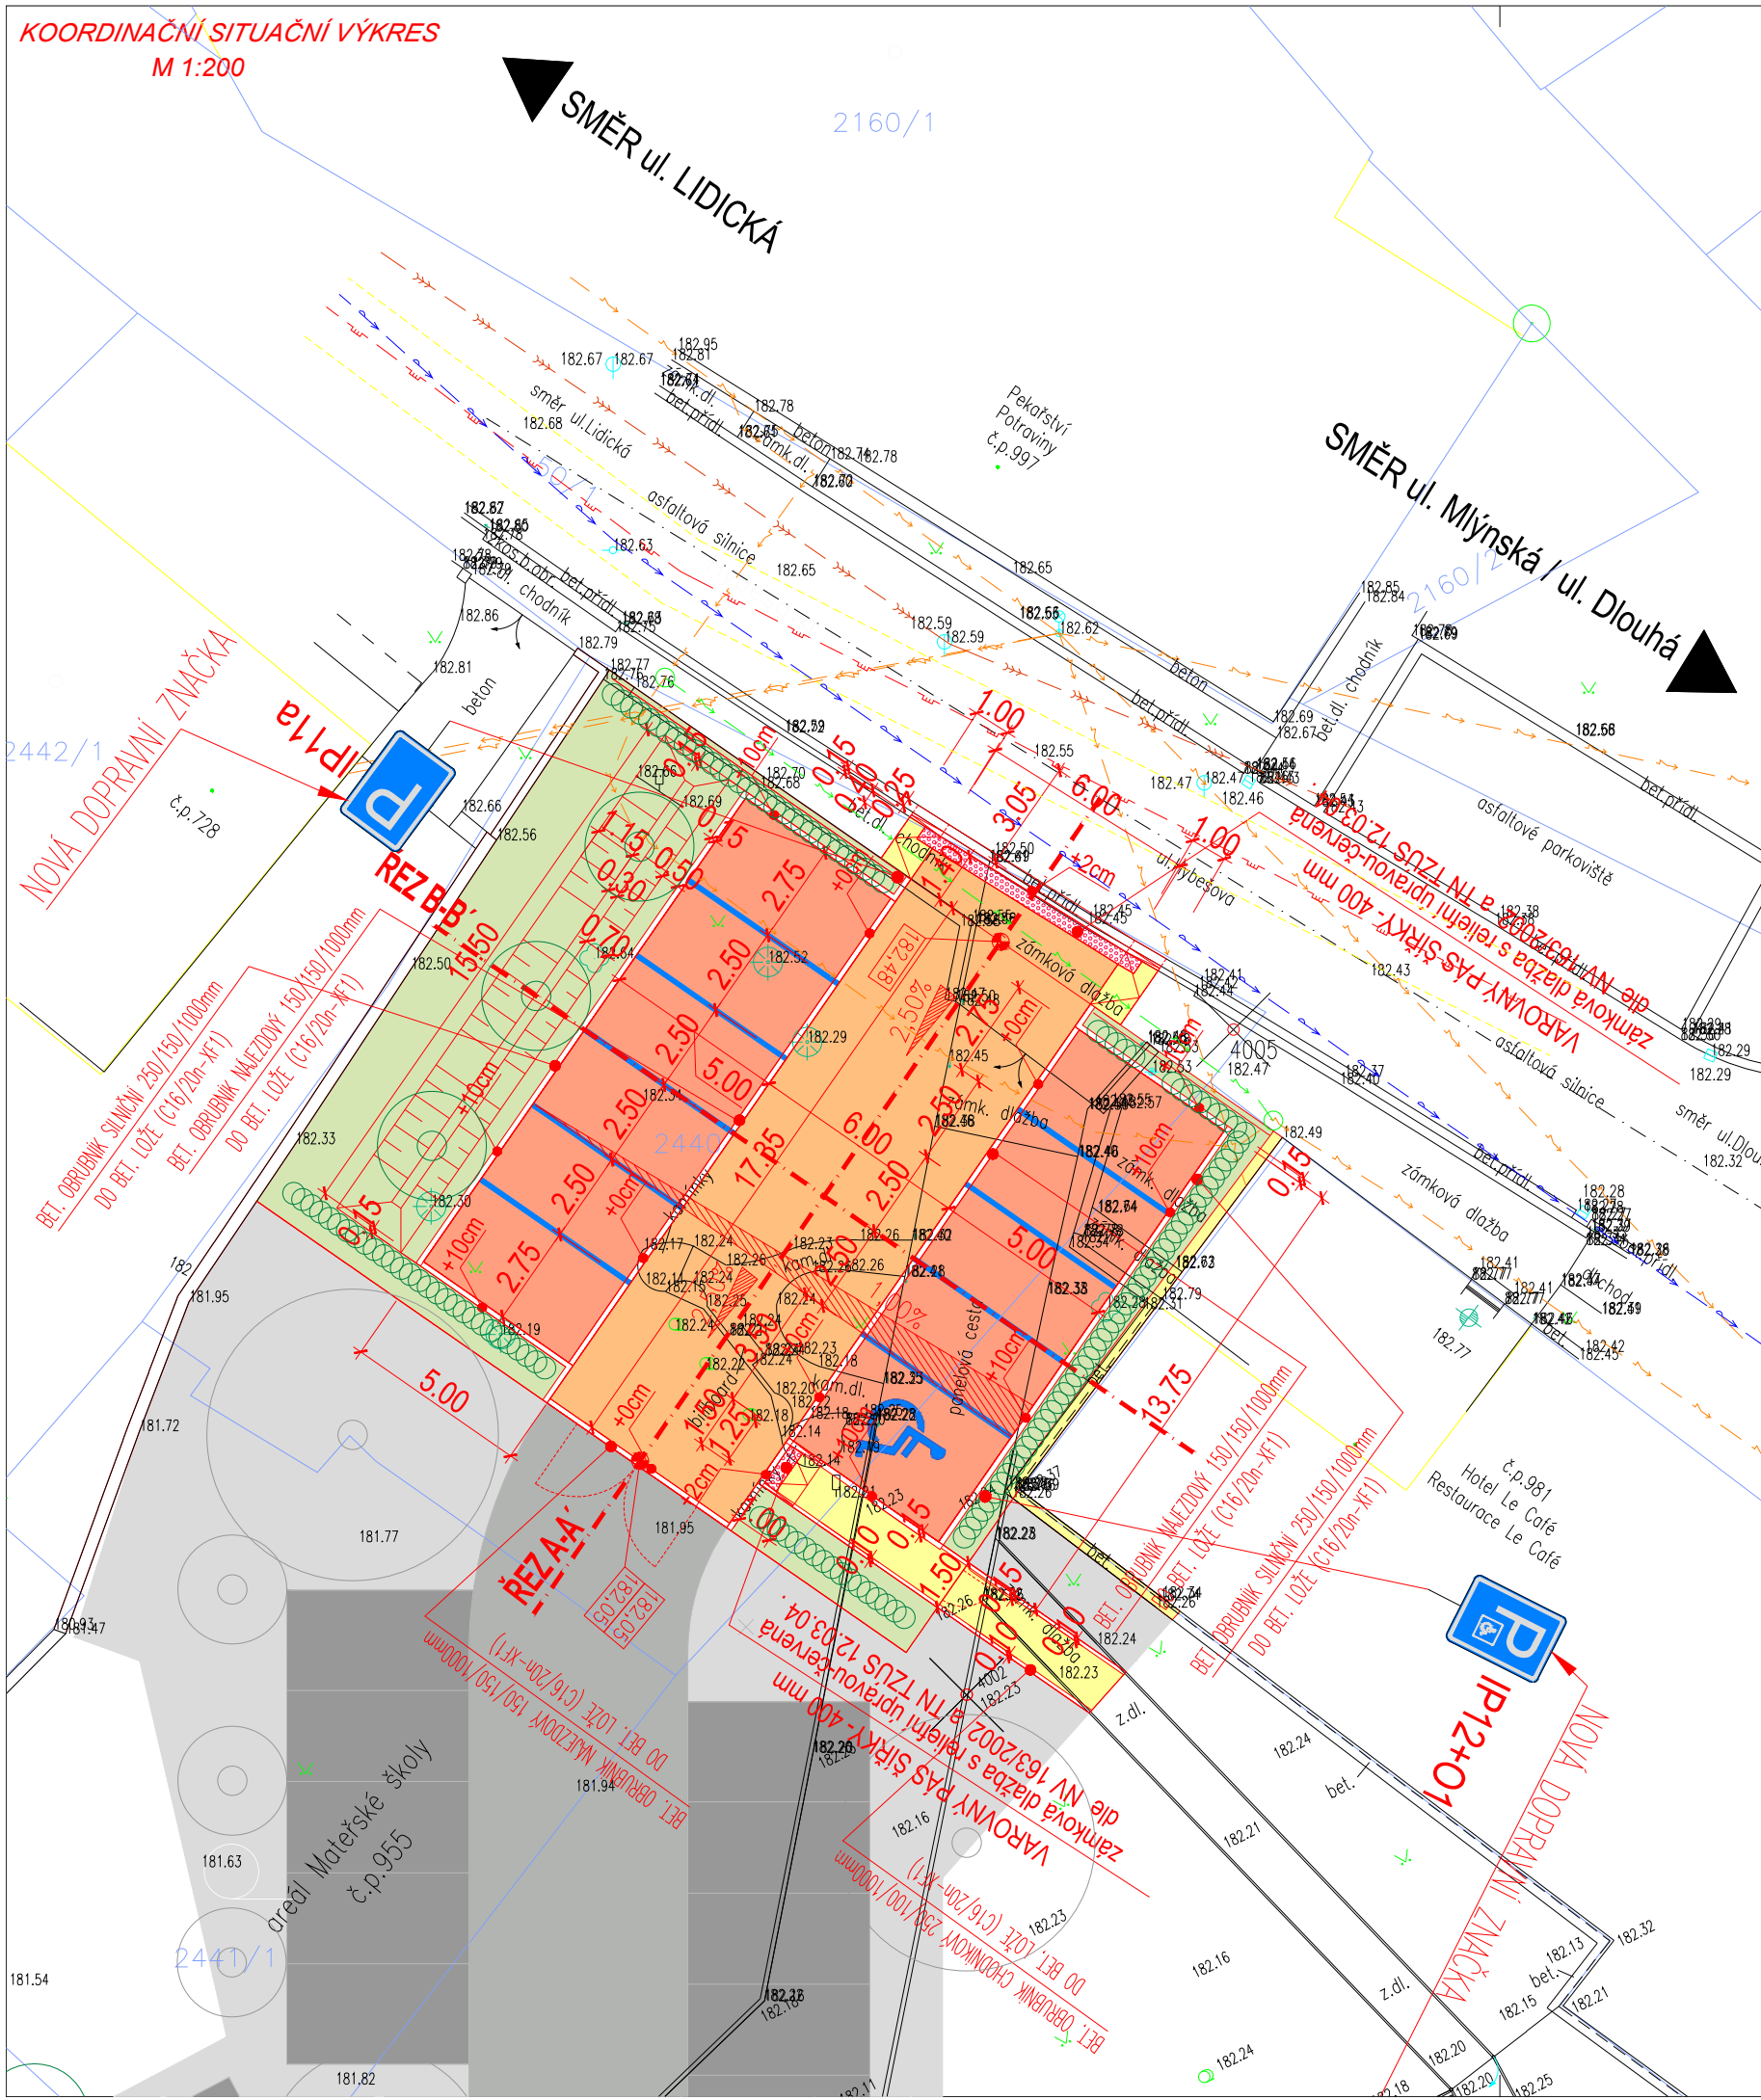

Legenda:


- Čáry :
- Hranice parcel katastru nemovitostí
 - Vnitřní kresba katastru
 - Zaměření a vykreslení skutečného stavu
 - Osy řezů, osy navržených komunikací
 - Obrysy nově navržených stavebních úprav
 - svahy
 - nové vodorovné značení
 - Koty navržených stavebních úprav

Šrafy:

- BETONOVÁ VSAKOVACÍ DLAŽBA 200/200/80 mm
- BETONOVÁ VSAKOVACÍ DLAŽBA 200/200/80 mm
- BETONOVÁ VSAKOVACÍ DLAŽBA 200/200/60 mm
- zámková dlažba s reliéfní úpravou – červená dle NV 163/2002 a TN TZÚS 12.03.04 .
- zatravnění kolem hran zpevněných ploch (ohumusování v tl. 150 mm a osetí travní směsí)
- plochy a stavby řešené samostatnou PD
- stávající zpevněné plochy

Legenda sítí:

- stávající plynové vedení STL
- stávající vedení NN
- navržená přeložka vedení NN
- stávající vedení kanalizace
- stávající vedení vodovodního potrubí

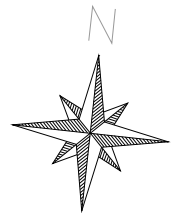

Souřadnicový systém: S–JTSK
Výškový systém: B.p.v.

PROJEKTANT <i>Ing. Guňka</i>	KONTROLA <i>Ing. Guňka</i>	ZODP.PROJEKTANT <i>Ing. Guňka</i>	VIAT, s.r.o. Projekční kancelář IČ 05705398 Lidická 700/19 602 00 Brno	
INVESTOR: Město Pohořelice, Vídeňská 699, 691 23 Pohořelice				
KRAJ: Jihomoravský KATASTR. ÚZEMI: Pohořelice nad Jihlavou (724 866)				
STAVBA: MŠ Pohořelice - vjezd, parkoviště, objekt údržby SO 1 Komunikace, zpevněné plochy a úprava okolí			FORMÁT	A3
			DATUM	11/2023
			ZAKÁZKA ČÍSLO	LV/07
			STUPEŇ	DSP
OBSAH: KOORDINAČNÍ SITUAČNÍ VÝKRES			MĚŘITKO : 1:250	ČÍSLO VÝKRESU: C.3.