



2.NP

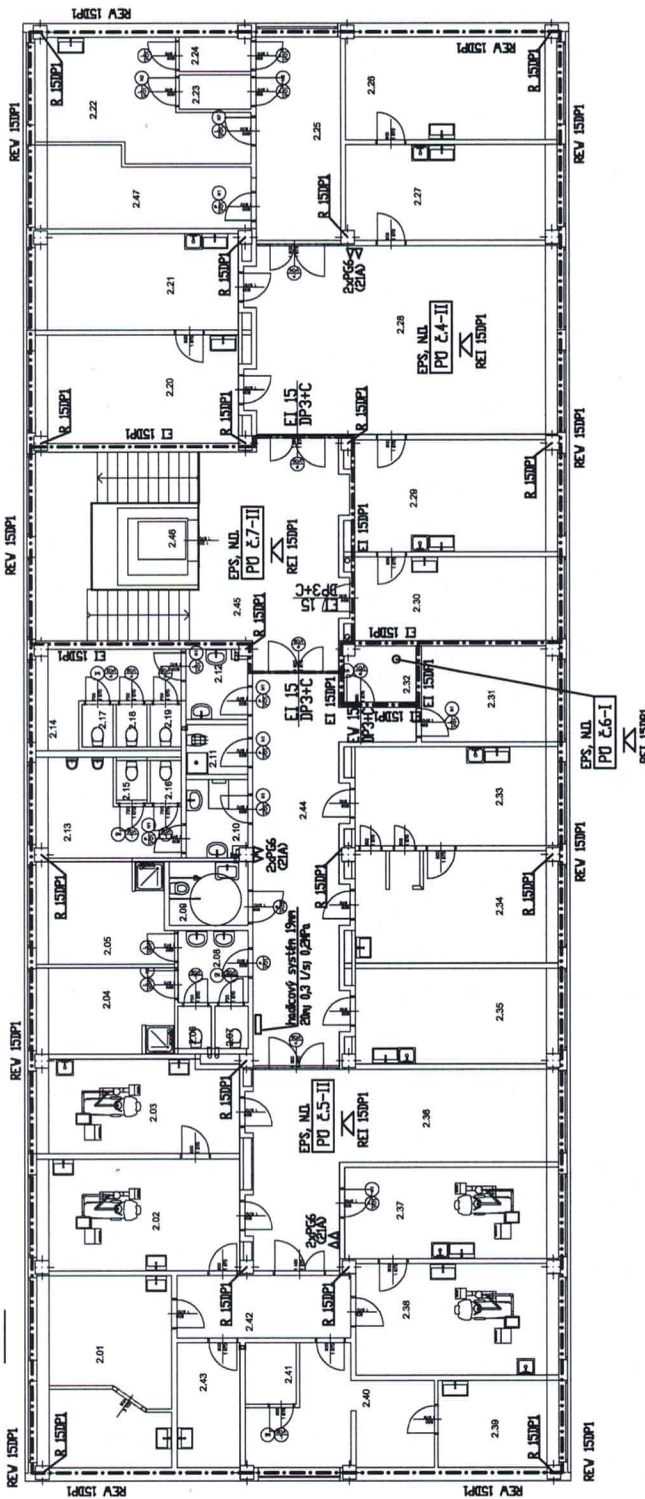

1.NP

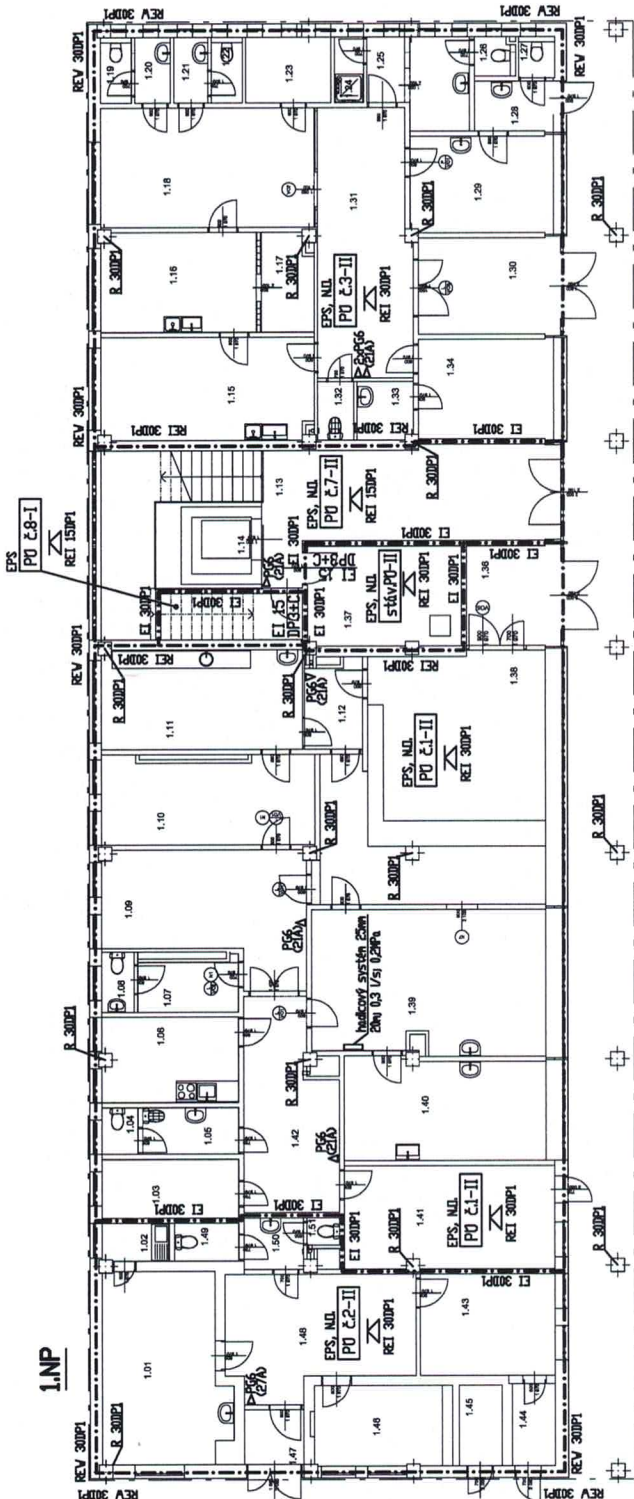

