


TROSKOTOVICE

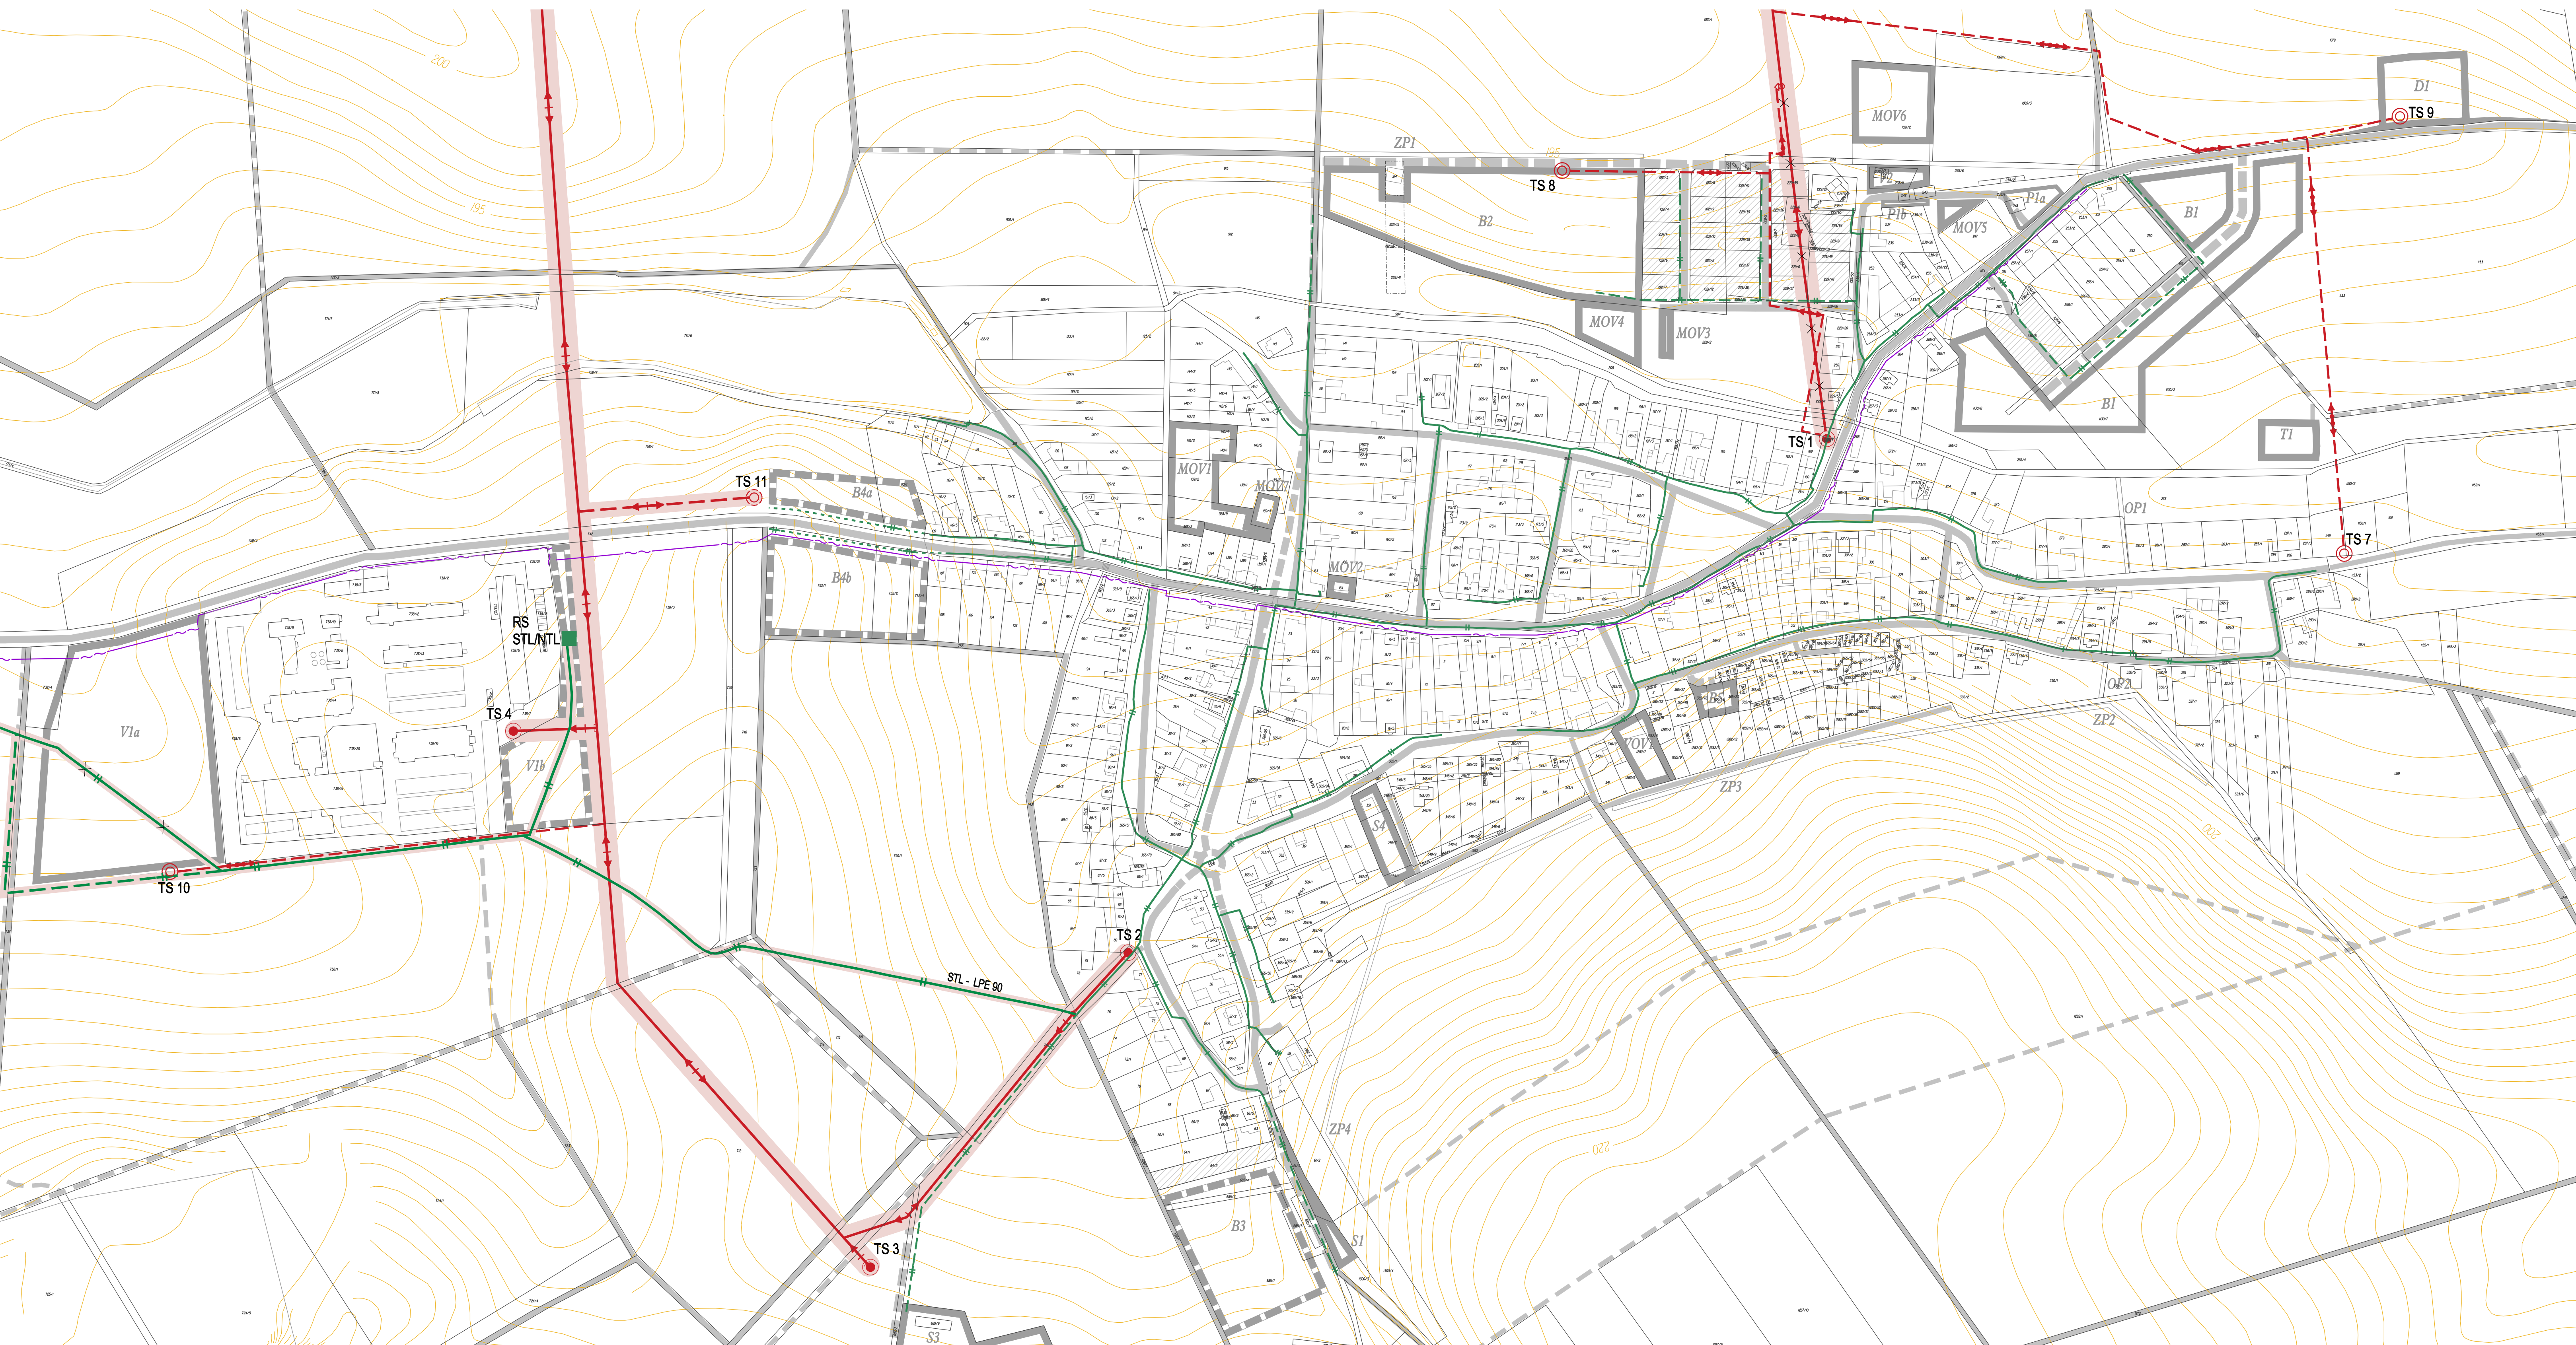

LEGENDA

stav	návrh	úz. rezerva	
			koridor nadzemního vedení VN 110 kV (šifra koridoru 2 x 15m od kraj. vodiče - 38m)
			koridor nadzemního vedení VN 22 kV (šifra koridoru 2 x 10m od kraj. vodiče - 23m/2 x 7m - 16m)
			koridor nadzemního vedení VN 22 kV - ke zrušení (šifra koridoru 2 x 10m od kraj. vodiče - 23m/2 x 7m - 16m)
			nadzemní vedení VN 22 kV - izolované vodiče
			podzemní kabelové vedení VN 22kV (OP 2 x 1m)
			trafostanice
			STL přivaděč (šifra koridoru 2 x 4m)
			plynovod STL
			plynovod STL - ke zrušení
			regulační stanice plynu STL/NTL (OP 4m)
			podzemní kabel telekomunikační sítě

		navrhované zastavěné plochy
		územní rezerva
		plocha v realizaci
		komunikace

Poznámka:
Vedení sítí technické infrastruktury a jejich ochranné bezpečnostní pásmo vytváří koridor tech. infrastruktury.

Příjemce: MÚJ Píseňka		LÓW & spol. s r.o.	
Objekt: katastrální území Troskotovice		Stav: návrh a realizace pro bezdrátovou síť	
Adresa: ÚZEMNÍ PLÁN		Předmět: projekt	
TROSKOTOVICE		Číslo zakázky: 00-017	
Verze 1:	Název výkresu:	Číslo projektu:	11. květen 2014
4b.	Technická infrastruktura energetika	Číslo výkresu:	00012
		Měřítko:	1:2 000

