


III/4133 A III/3967 LODĚNICE - PRŮTAH, DEŠŤOVÁ KANALIZACE

katastrální situace 1:1000

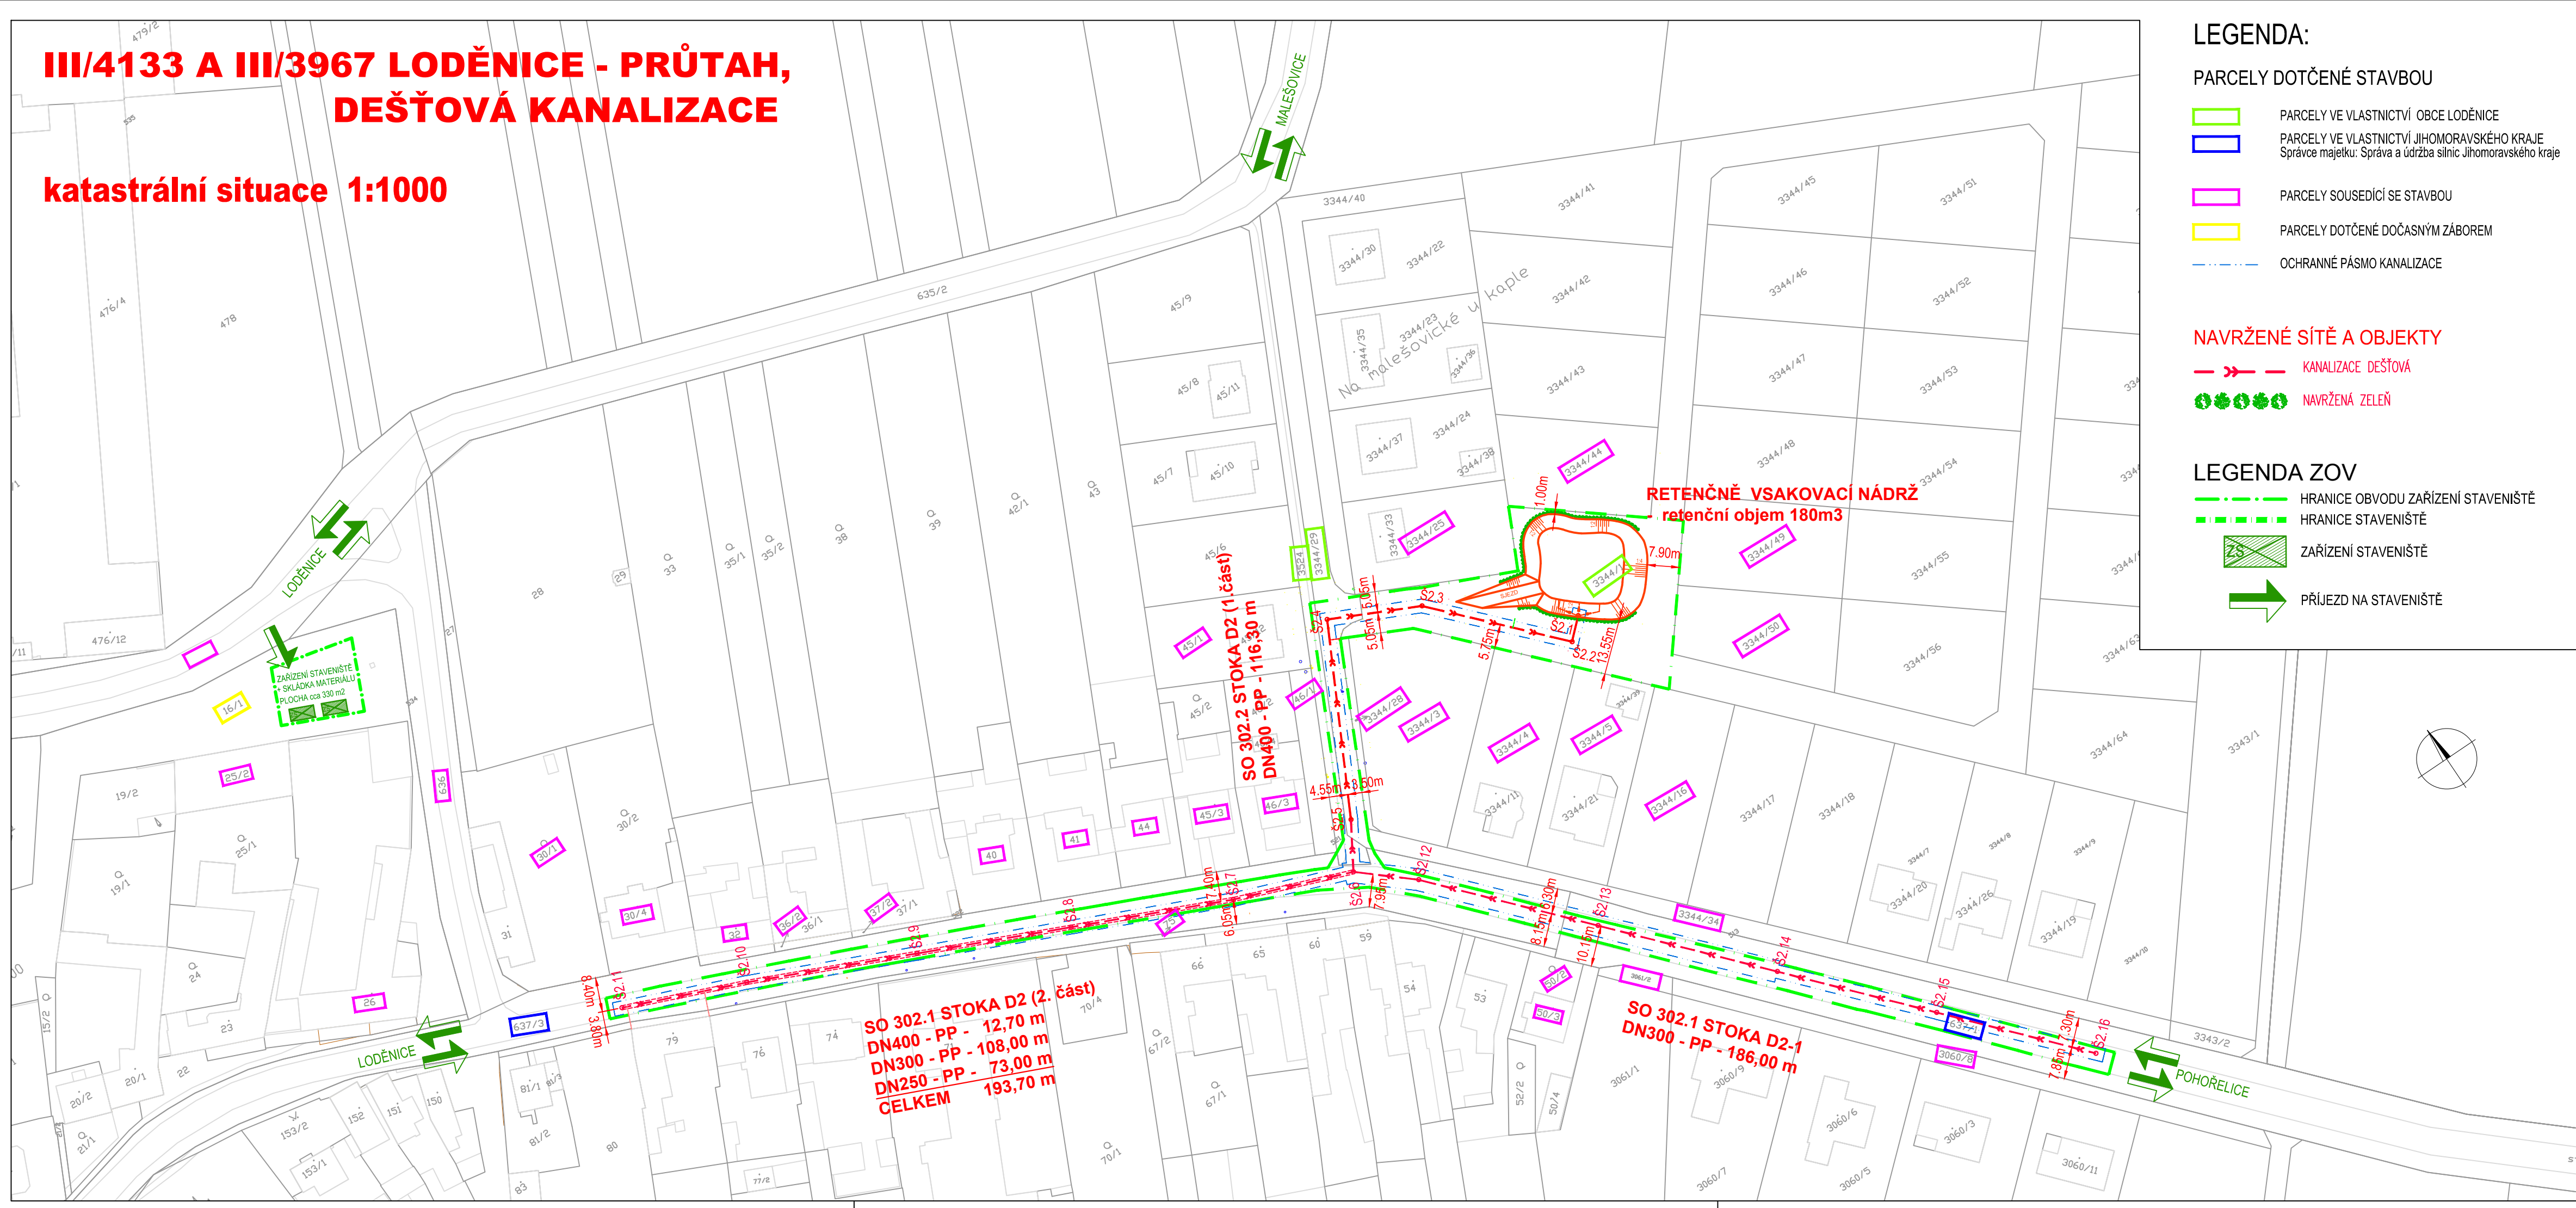

LEGENDA:

- PARCELY DOTČENÉ STAVBOU**
- PARCELY VE VLASTNICTVÍ OBCE LODĚNICE
 - PARCELY VE VLASTNICTVÍ JIHOMORAVSKÉHO KRAJE
Správce majetku: Správa a údržba silnic Jihomoravského kraje
 - PARCELY SOUSEDÍCÍ SE STAVBOU
 - PARCELY DOTČENÉ DOČASNÝM ZÁBOREM
 - OCHRANNÉ PÁSMO KANALIZACE

NAVRŽENÉ SÍŤ A OBJEKTY

- > KANALIZACE DEŠŤOVÁ
- NAVRŽENÁ ZELENĚ

LEGENDA ZOV

- HRANICE OBVODU ZAŘÍZENÍ STAVENIŠTĚ
- HRANICE STAVENIŠTĚ
- ZAŘÍZENÍ STAVENIŠTĚ
- ➔ PŘÍJEZD NA STAVENIŠTĚ



Hanzalová

VÝŠKOVÝ SYSTÉM BPV SOUŘAD. SYSTEM JTSC

REVIZE	POPIS	DATUM	SCHVÁLIL
6			
5			
4			
3			
2			
1			

Sweco Hydroprojekt a.s. divize Morava Minská 18, 616 00 Brno; brno@sweco.cz; www.sweco.cz				SWECO Sustainable engineering and design		
VYPRACOVAL	ING. J. HANZALOVÁ	HIP	ING. M. MACHOVEC	T. KONTROLA	ING. J. LANDA	
PROJEKTANT	ING. J. HANZALOVÁ	ŘEDITEL DIVIZE	ING. V. ČERNÝ, Ph. D.	DATUM	02/2018	
OBJEDNATEL	Správa a údržba silnic Jihomoravského kraje, příspěvková organizace kraje			OKRES	BRNO-VENKOV	
AKCE:	III/4133 A III/3967 LODĚNICE - PRŮTAH, DEŠŤOVÁ KANALIZACE				ČÍSLO ZAKÁZKY	21 7112 0101
				STUPEŇ	DSP	
				FORMÁT	4 A4	
				MĚŘÍTKO	1:1000	
				ARCHIVNÍ ČÍSLO	007112/18/2	
PŘÍLOHA:	KATASTRÁLNÍ SITUACE				ČÍSLO PŘÍLOHY	C.2
					0.	
					1.	

Tato dokumentace včetně všech příloh (s výjimkou dat poskytnutých objednatelem) je duševním vlastnictvím akciové společnosti Sweco Hydroprojekt a.s. Objednatel této dokumentace je oprávněn ji využít k účelům vyplývajícím z uzavřené smlouvy bez jakéhokoliv omezení. Jiné osoby (jak fyzické, tak právnické) nejsou bez předchozího výslovného souhlasu objednatele oprávněny tuto dokumentaci ani její části jakkoli využívat, kopírovat (ani jiným způsobem rozmnožovat) nebo zpřístupnit dalším osobám.
Poznámka: Podpisy zpracovatelů jsou připojeny pouze k výtisku číslo 01 nebo originálu přílohy (matriční).