



6
KOPKO - 31907/2019

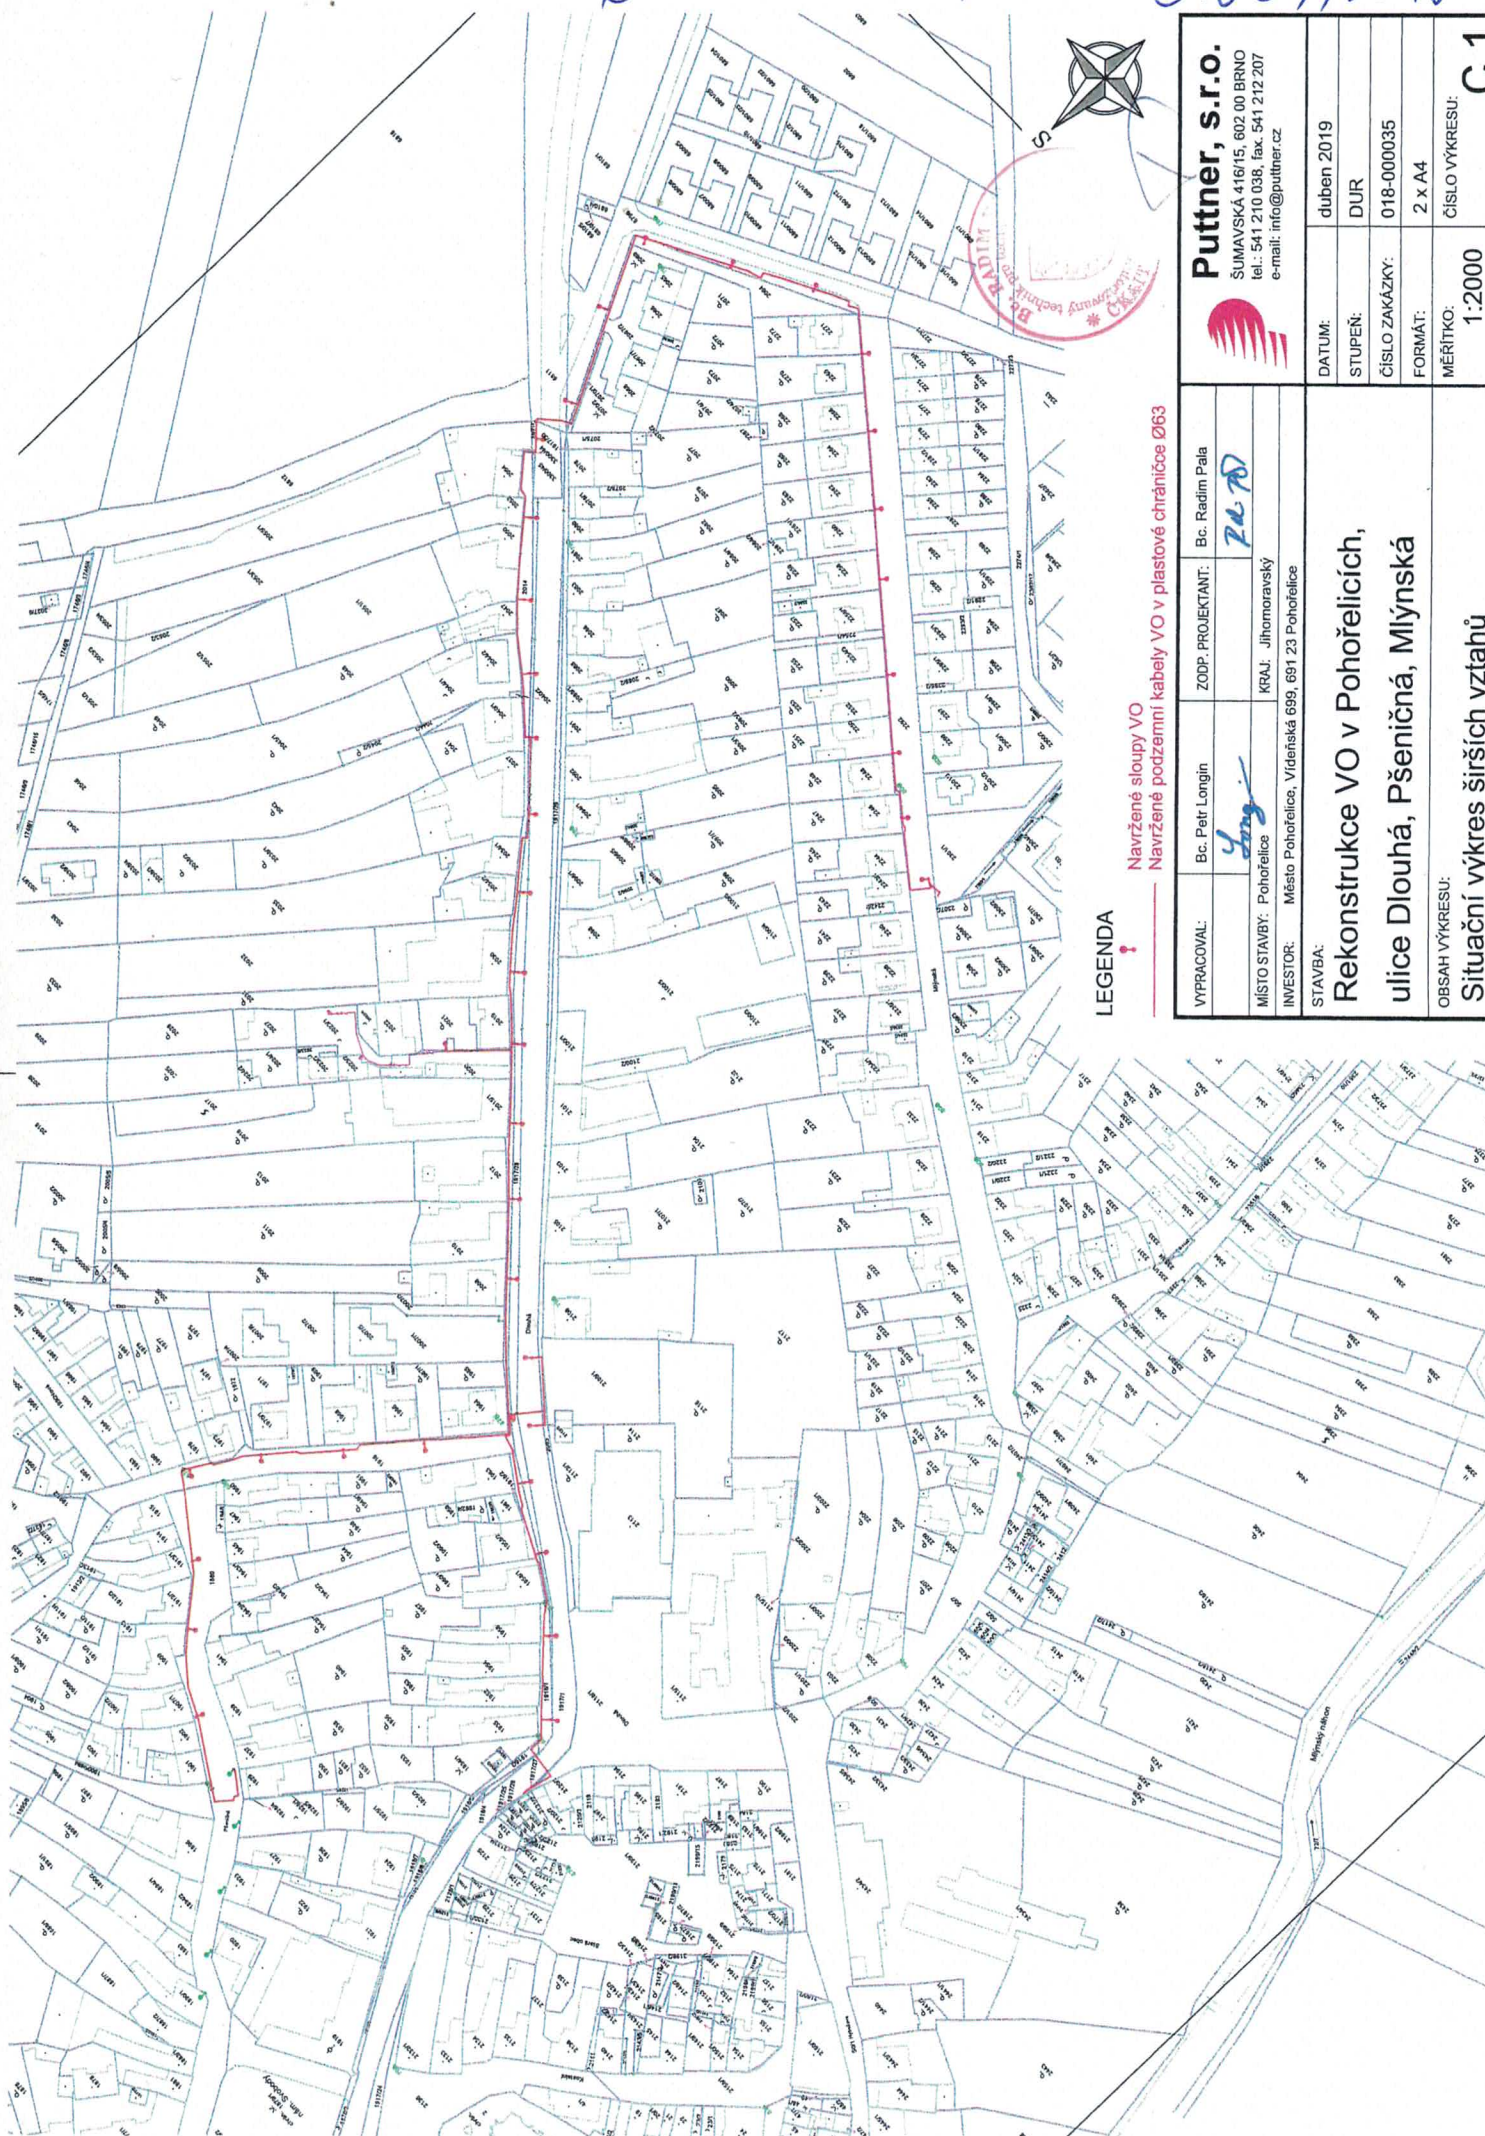

LEGENDA

- ↑ Navržené sloupky VO
- Navržené podzemní kabely VO v plastové chráničce Ø63


OBSAH VÝKRESU:
Situční výkres širších vztahů