


profil 72 - 90

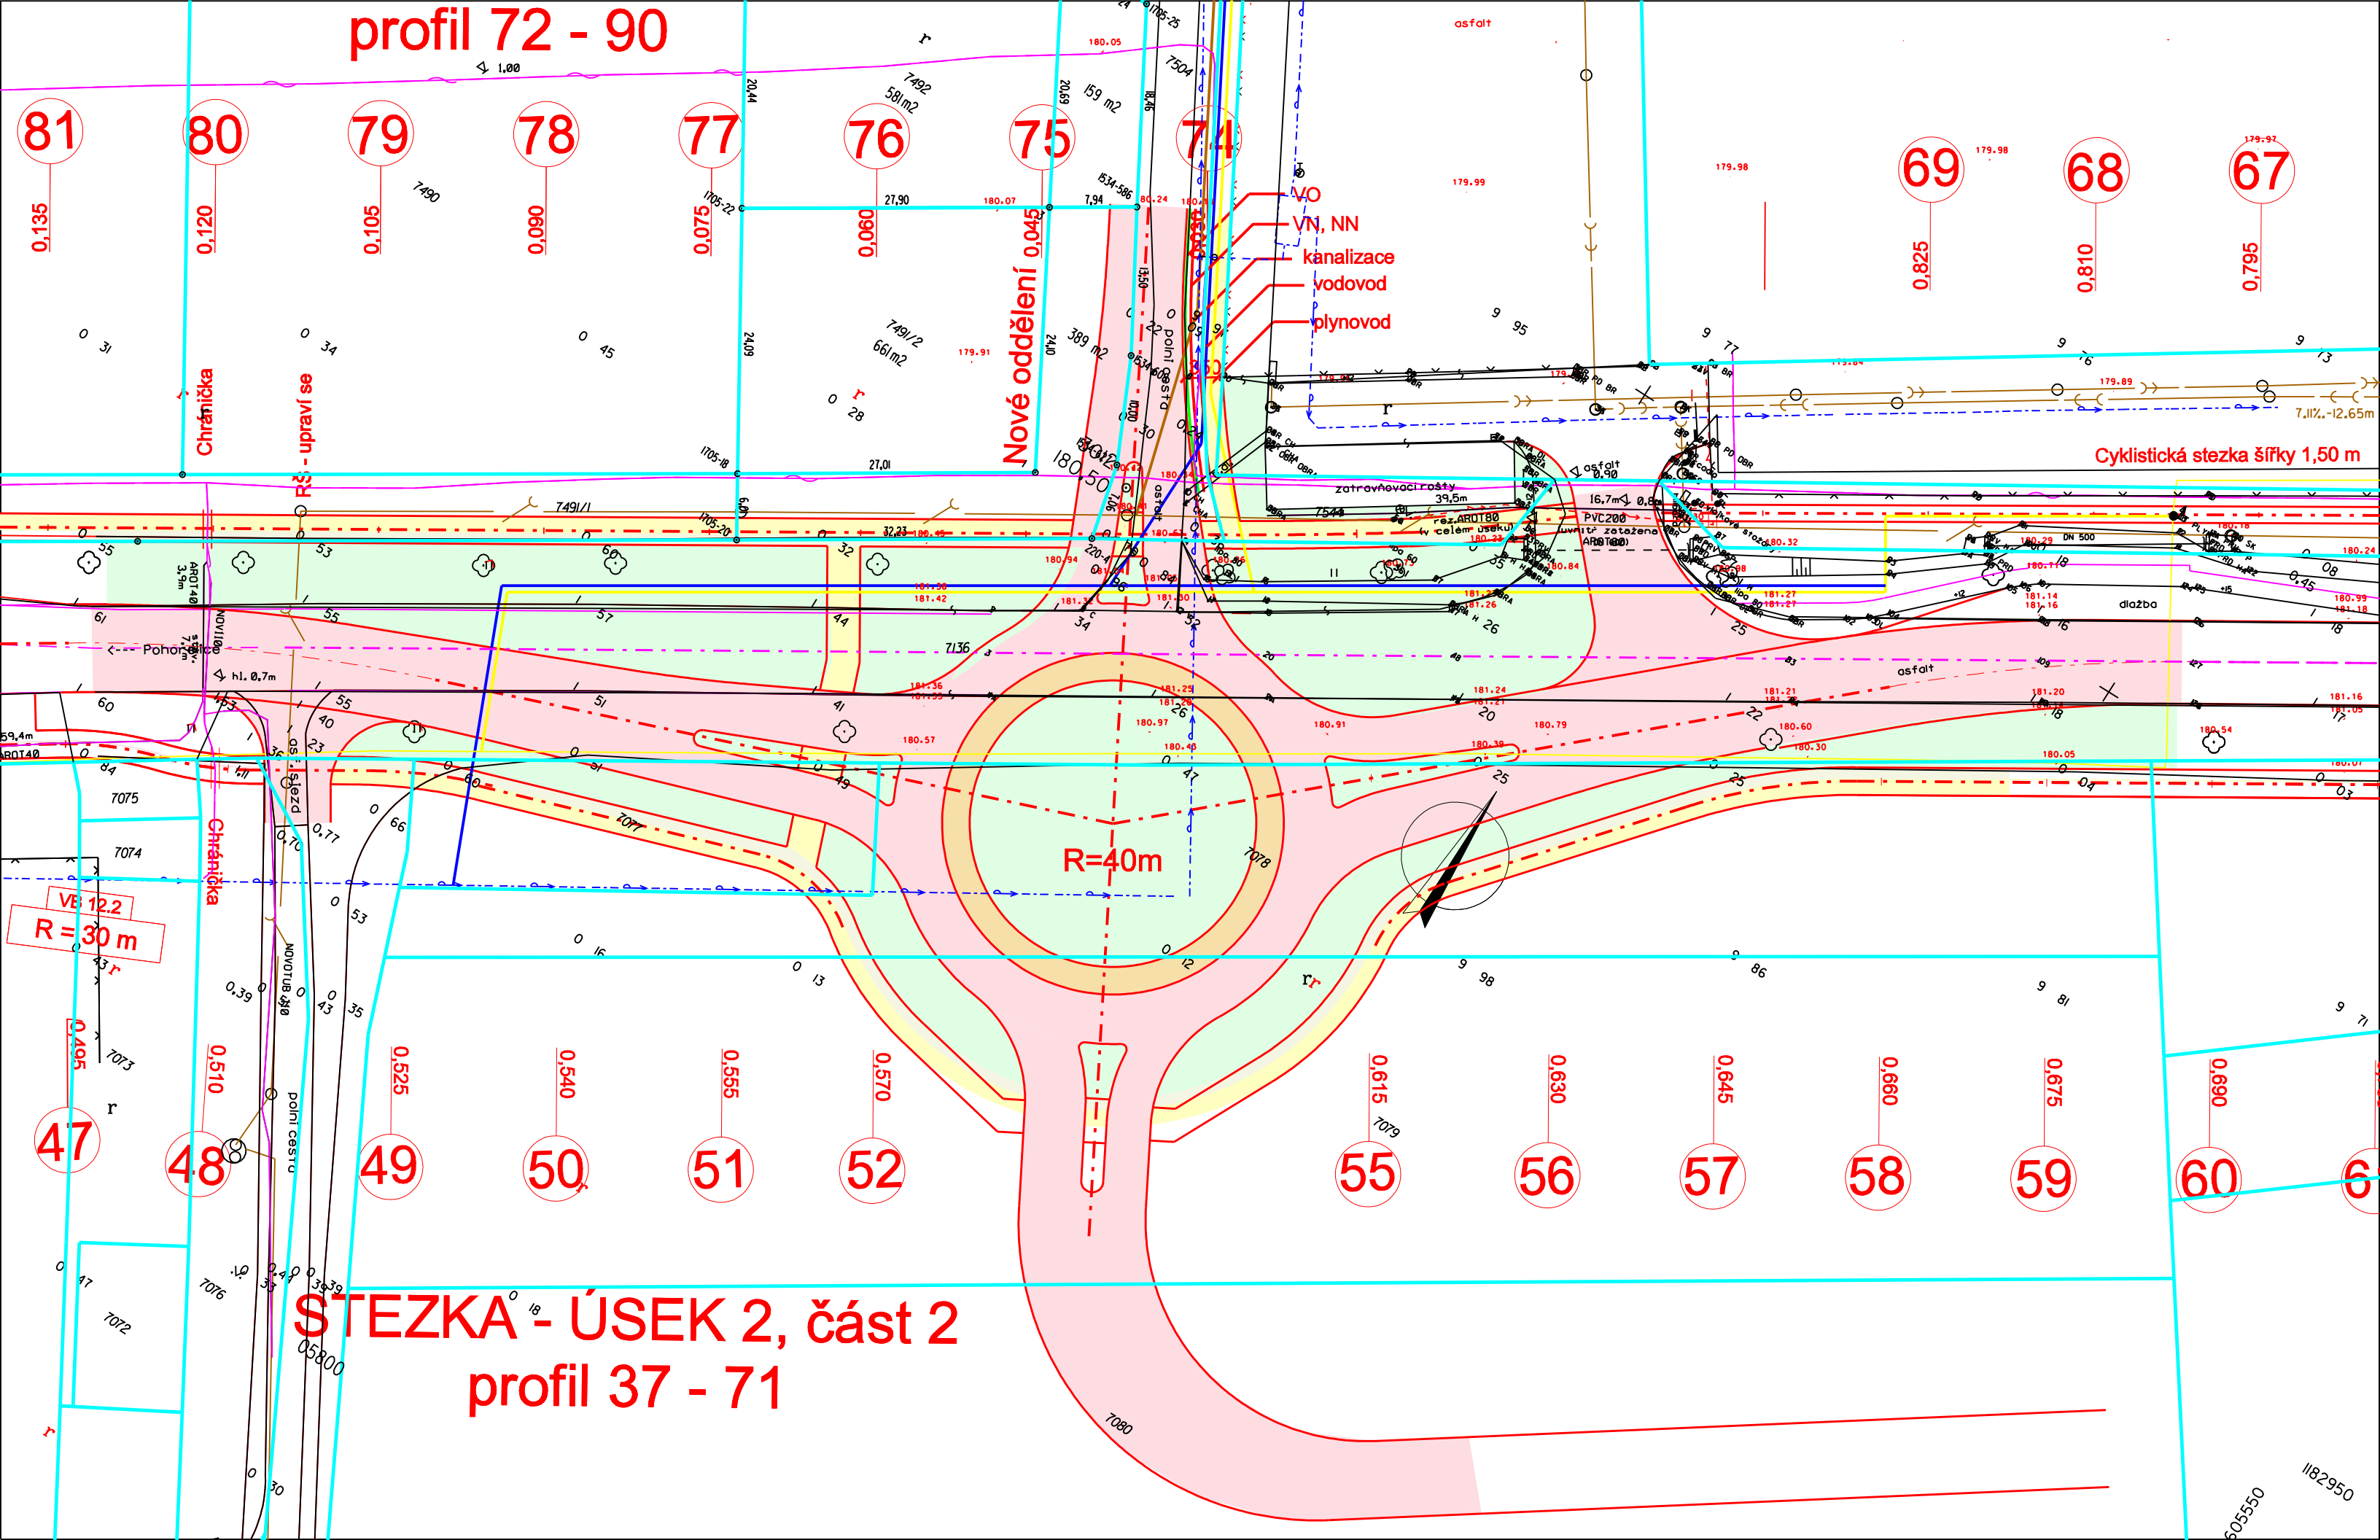

VO
VN, NN
kanalizace
vodovod
plynovod

Nové oddělení 0,045

Cyklistická stezka šířky 1,50 m

$R=40m$

VB 12.2
 $R=30m$

STEZKA - ÚSEK 2, část 2 profil 37 - 71

1182950
605550