


OCHRANNÉ PÁSMO VI
VZDÁLENOST 10 m

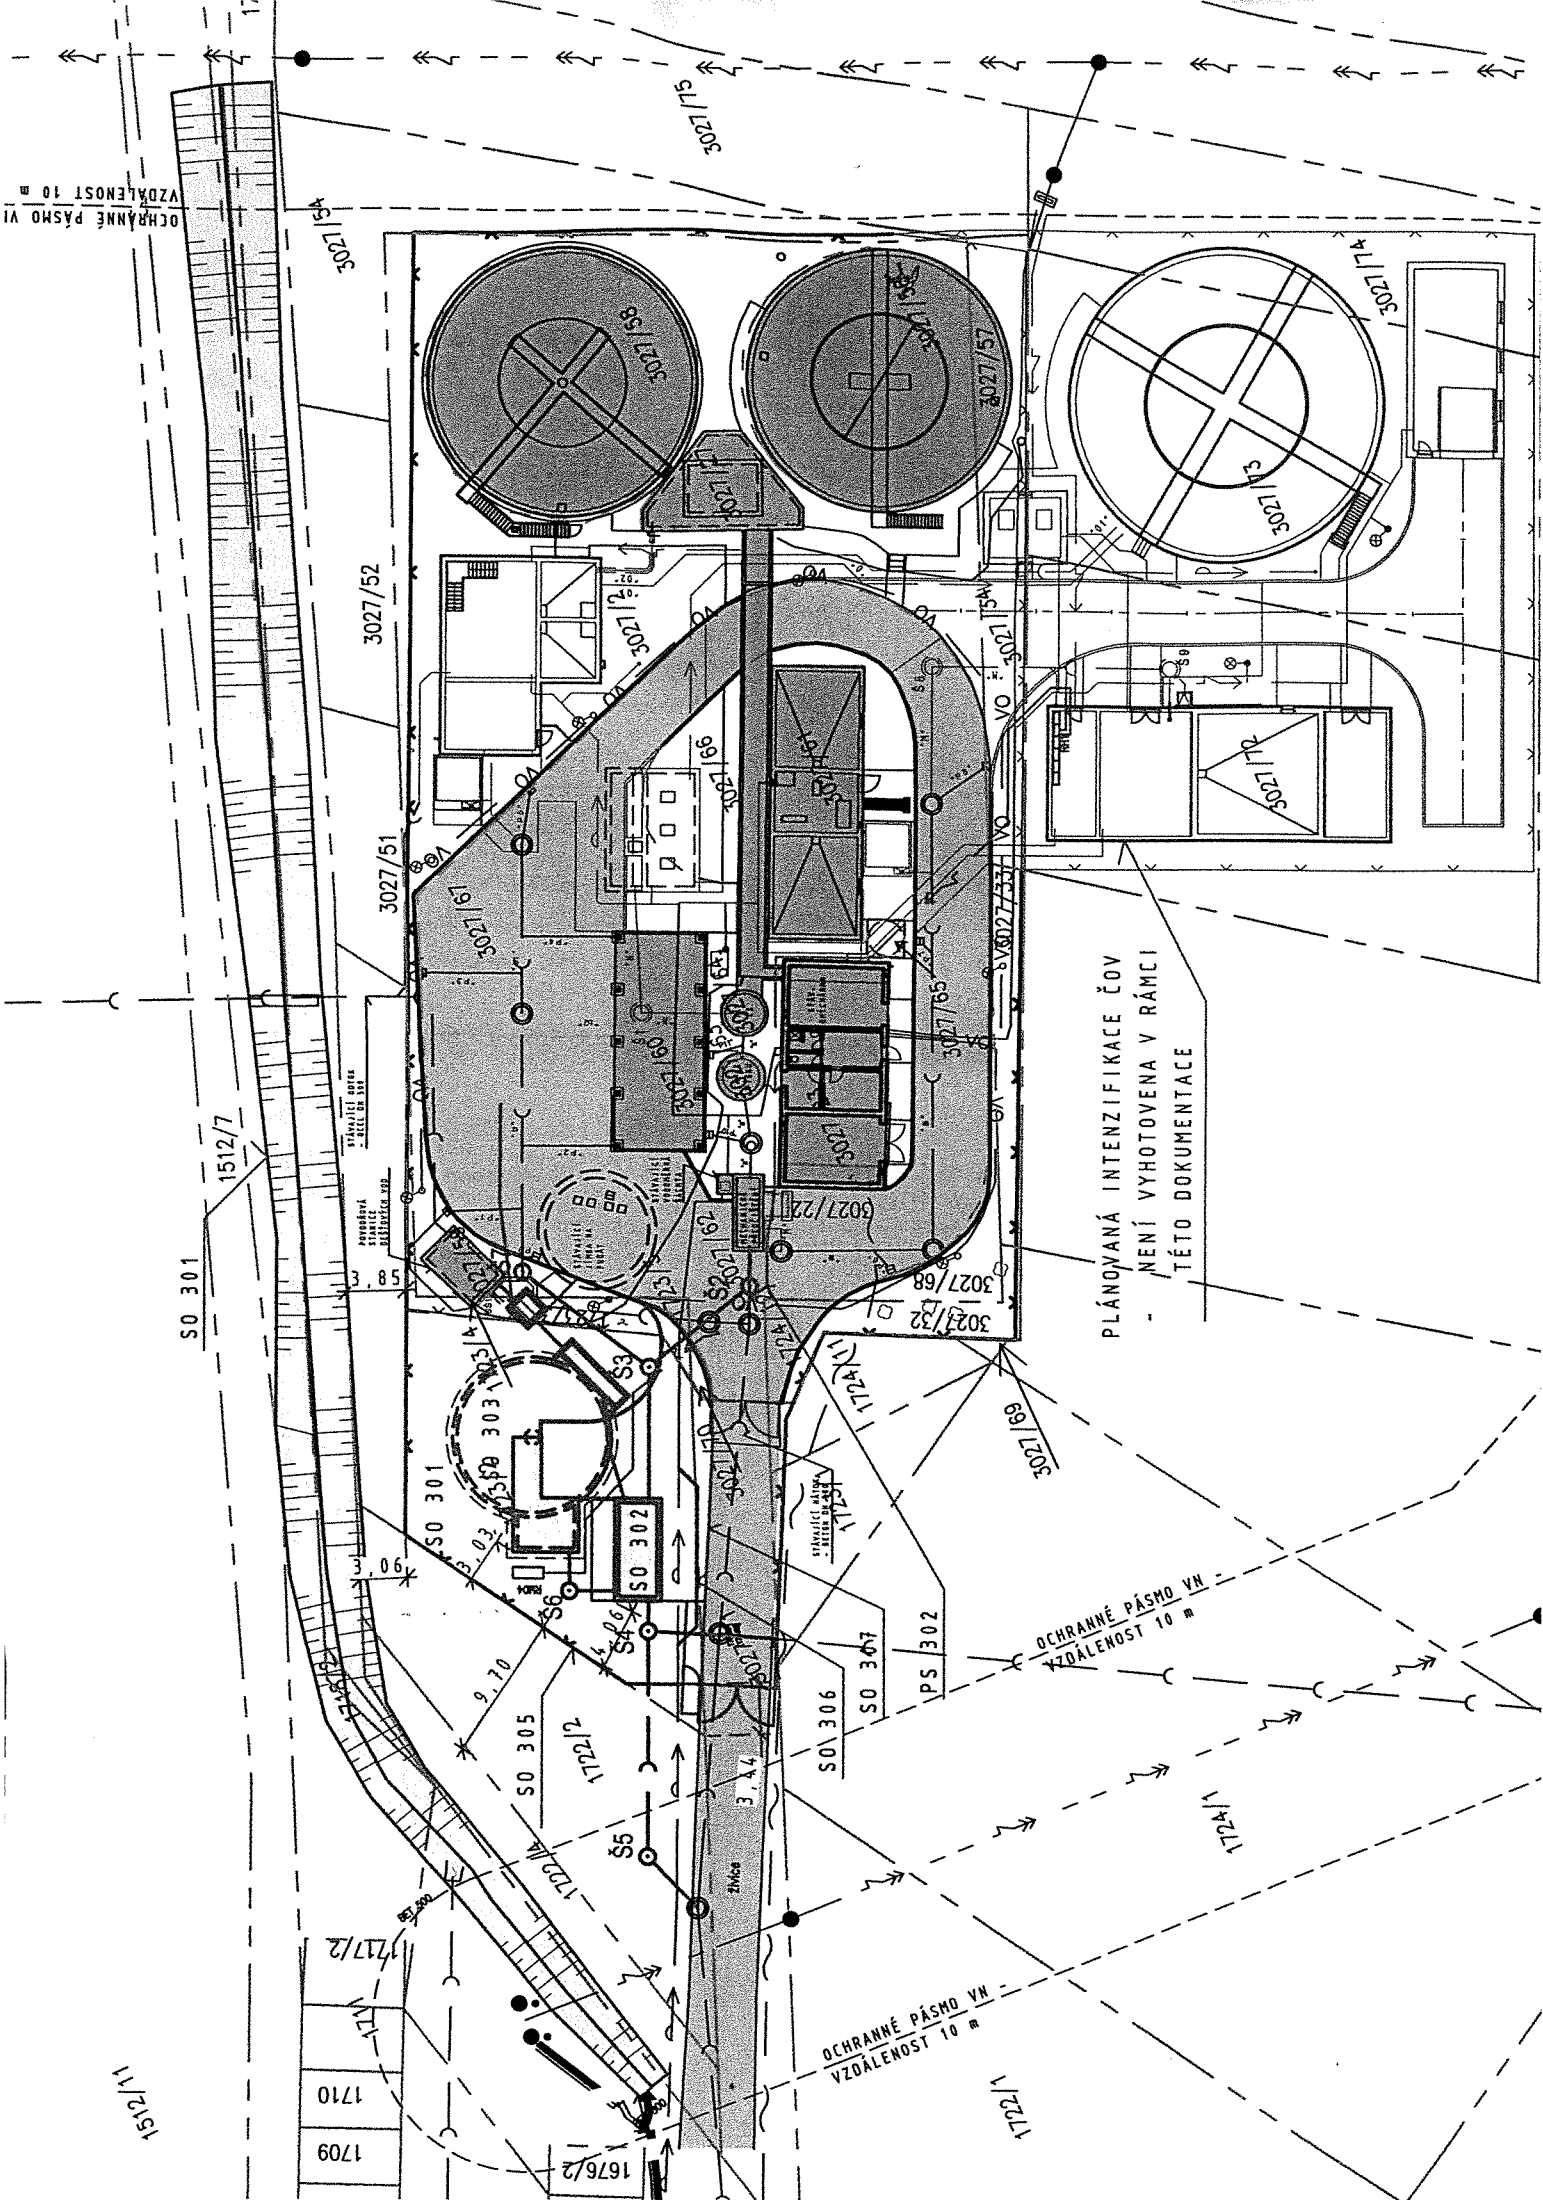

PLÁNOVANÁ INTENZIFIKACE ČOV
- NENÍ VYHOTOVENA V RÁMCI
TÉTO DOKUMENTACE

OCHRANNÉ PÁSMO VN
VZDÁLENOST 10 m

OCHRANNÉ PÁSMO VN
VZDÁLENOST 10 m

SO 301

1512/7

3027/52

3027/51

3027/58

3027/57

3027/53

SO 301

SO 302

SO 303

SO 304

SO 305

SO 306

PS 302

SO 307






1676/2

1722/2

1722/1




1710

1709

1711


