



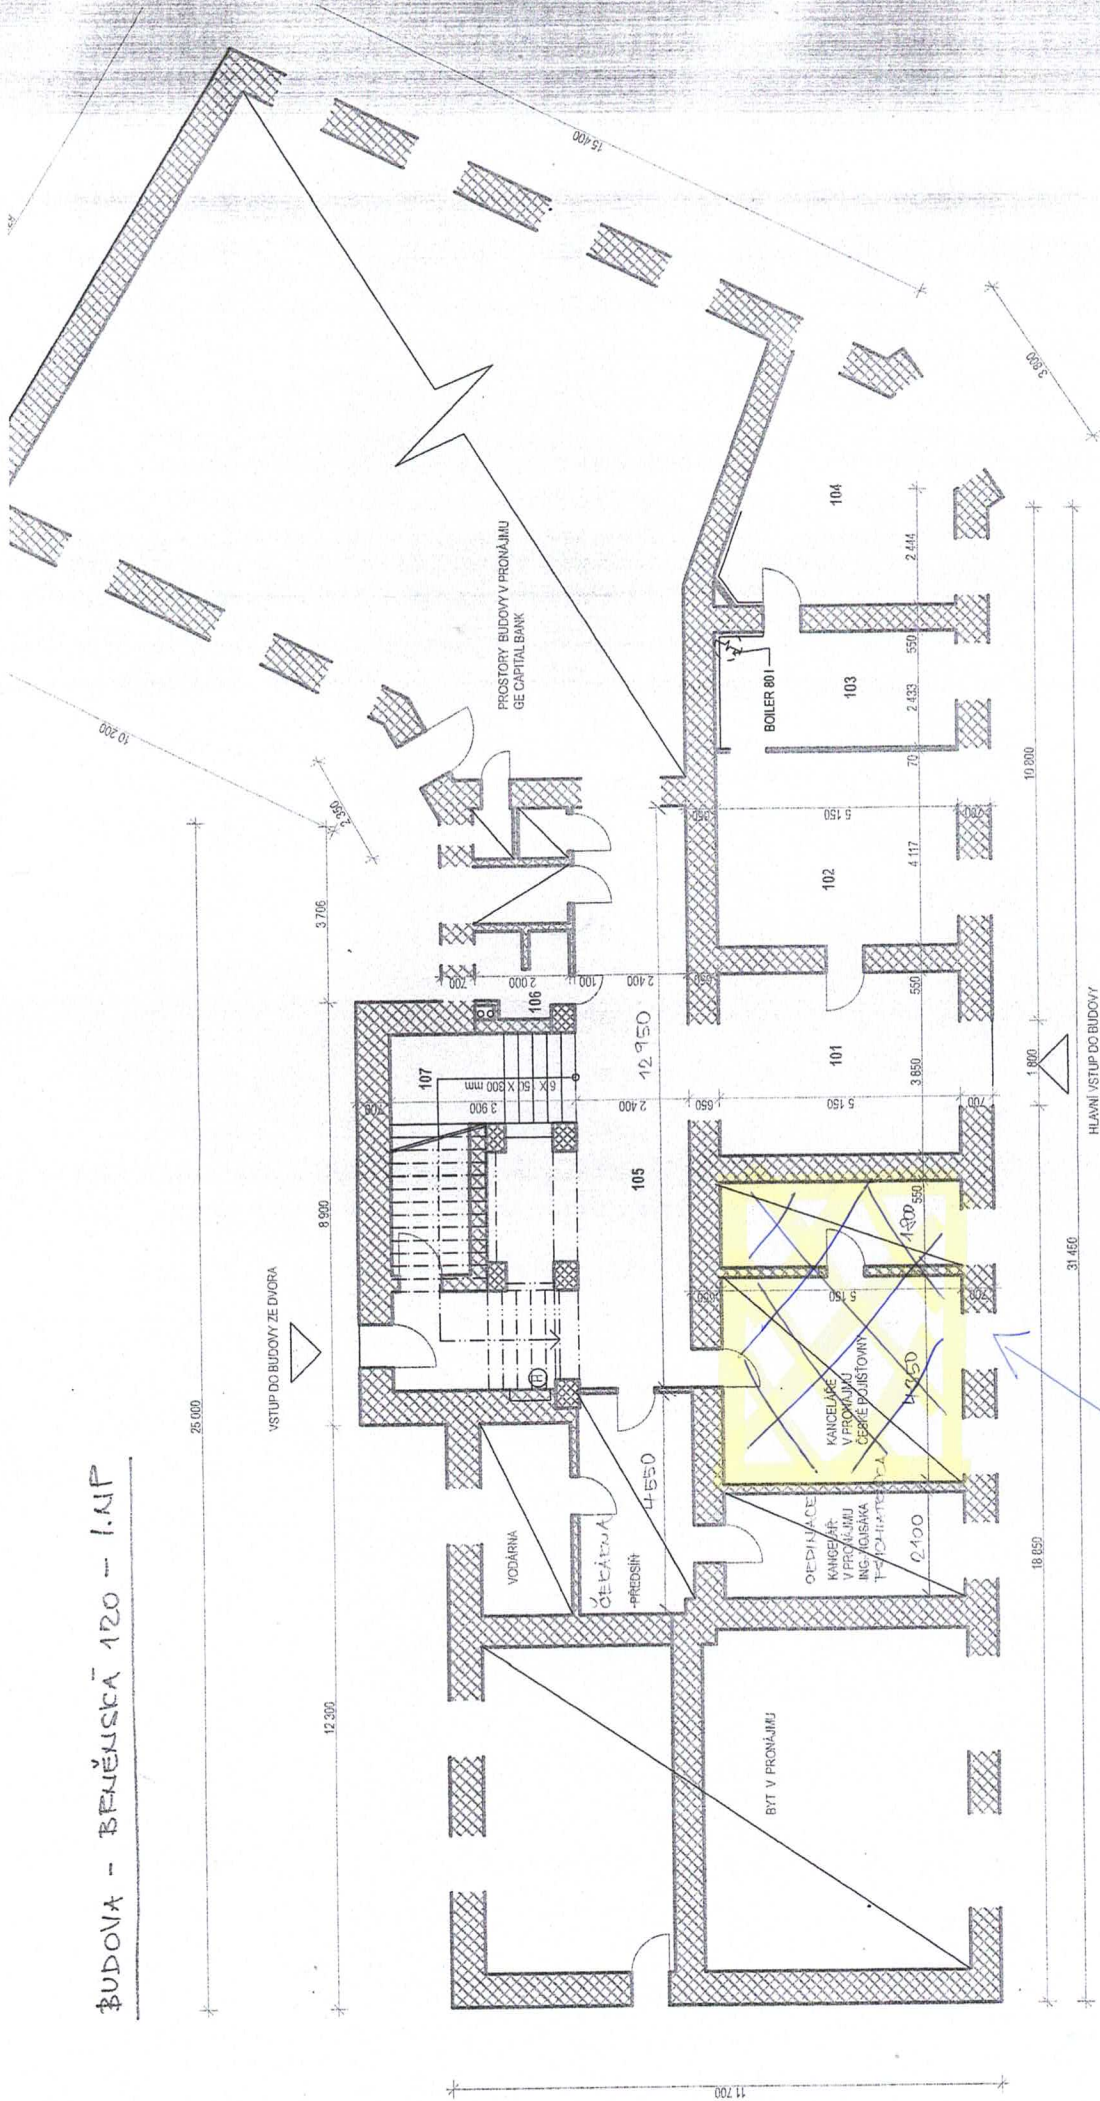

LEGENDA MÍSTNOSTI

ČÍSLO MÍSTNOSTI	NÁZEV MÍSTNOSTI	PLOCHA	PODLAHA	POZNÁMKA
101	HALA	10,44 m ²	KERAMICKÁ DLAŽBA	KERAM. SKL. v 65 mm
102	ČEKARNA	21,33 m ²	PVC	PVC SKL.
103	SESTERNA	12,65 m ²	PVC	PVC SKL.
104	ORDNACE ORTOPEDE INTERNA	16,85 m ²	PVC	PVC SKL.
105	CHÝŽKA	31,12 m ²	PVC	PVC c/vn

LEGENDA MATERIÁLŮ