
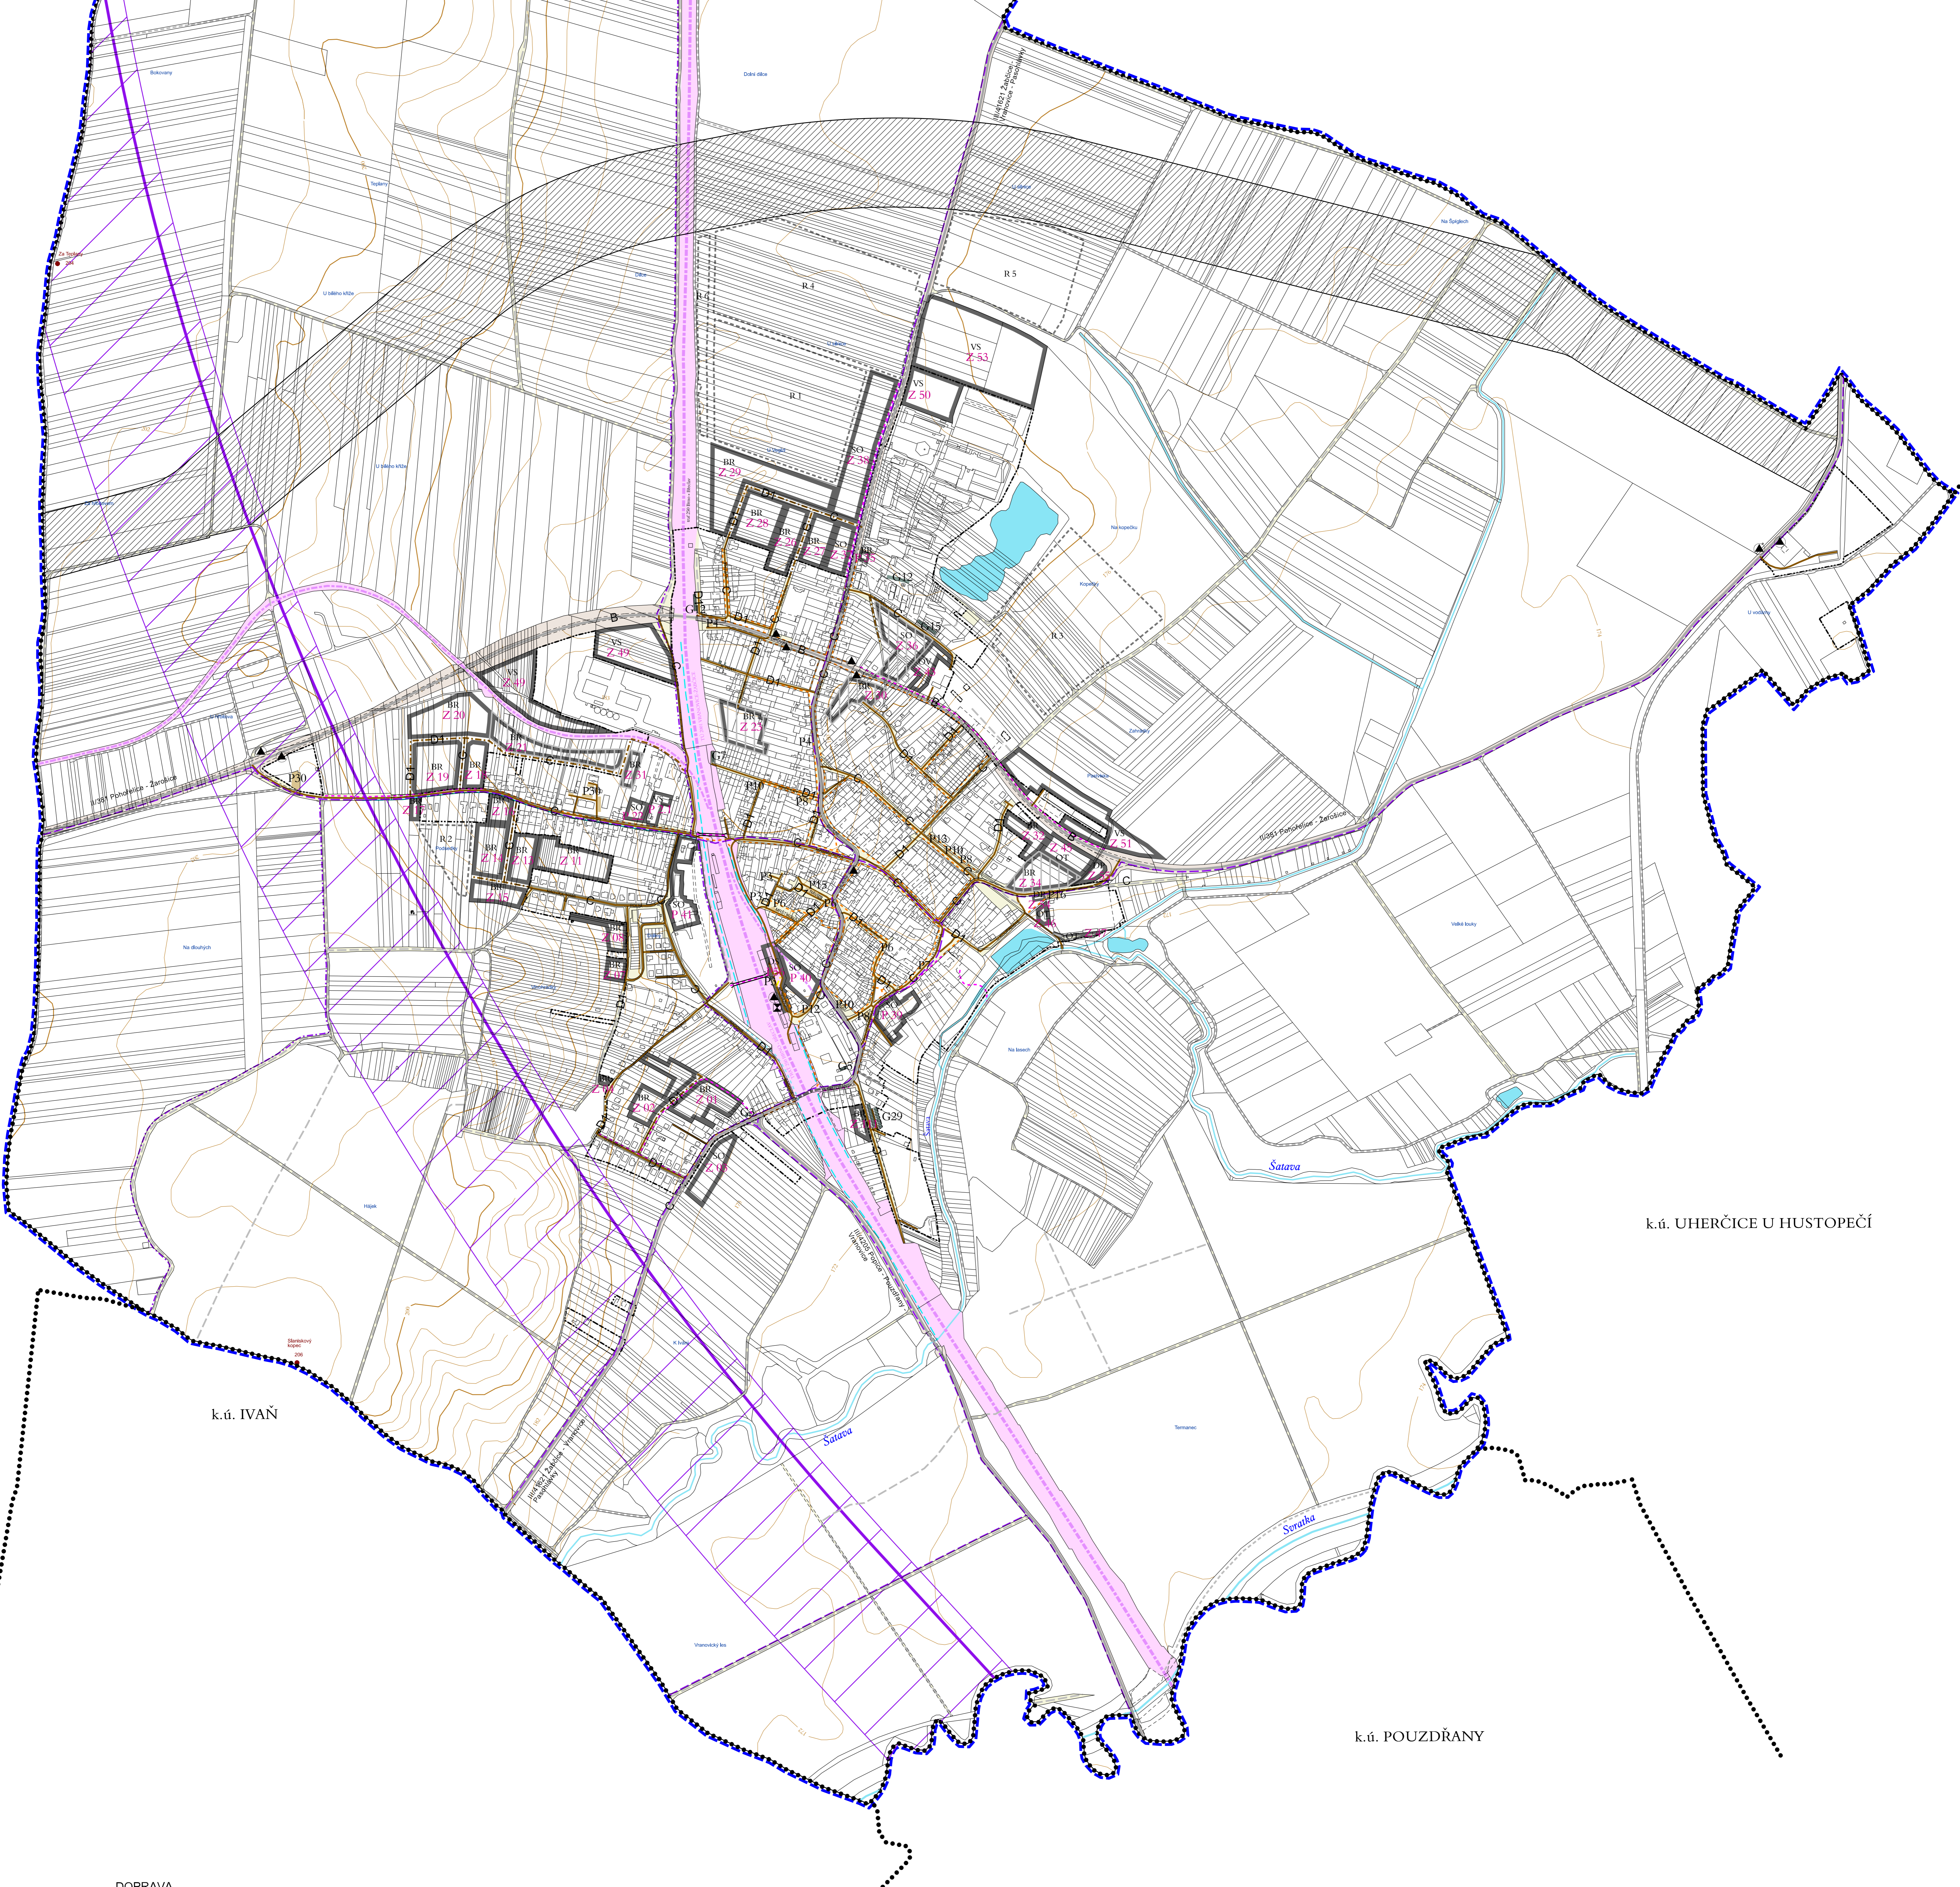


ÚZEMNÍ PLÁN  
VRANOVICE  
ÚPLNÉ ZNĚNÍ  
PO ZMĚNĚ č. 2

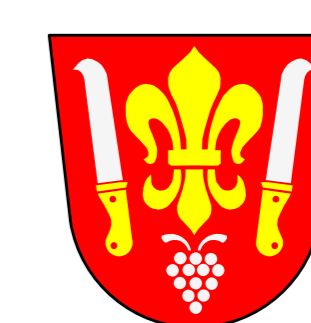

DOPRAVA

	DZ plochy drážní dopravy
	DS plochy silniční dopravy
	DP plochy zachytých parkovišť
	garáže, počet míst
	železnice
	železniční vlečka
	osy koridoru VRT (vysokorychlostní trať)
	plocha koridoru VRT
	koridor územní rezervy pro dopravní infrastrukturu
	silnice II. a III. třídy (funkce dopravní - obslužná)
	místní komunikace (funkce obslužná)
	účelové komunikace (hlavní polní a lesní cesty)
	rušené místní a účelové komunikace
	hlavní pěší trasy
	nadchod, podchod
	cyklistické trasy
	železniční zastávka
	autobusová zastávka
	funkční skupina místních komunikací
	B sběrné komunikace
	C obslužné komunikace (umožní obsluhu všech staveb)
	D1 obytné zóny, pěší zóny (smíšený provoz chodců a vozidel)

INFORMATIVNÍ ÚDAJE

	hranice katastrálních území
	hranice řešeného území
	zastavěné území dle zákona č. 183/2006 Sb., k 18.10.2020
	plochy, ve kterých bude položena dopravní a technická infrastruktura
	úplněná územní studie
	vodní plochy
	vodní toky v otevřeném korytě
	zachytý odvodňovací příkop
	vodní toky, příkopy zatrubněné

ZASTAVITELNÉ PLOCHY, PLOCHY PŘESTAVBY A ÚZEMNÍ REZERVY

	zastavitelné plochy
	územní rezervy
	kód funkčního využití plochy
	označení zastavitelných ploch
	označení přestavbových ploch
	označení územní rezervy

NÁZEV DOKUMENTACE		
ÚZEMNÍ PLÁN VRANOVICE - ÚPLNÉ ZNĚNÍ PO ZMĚNĚ č.2		
VYKRESLIL	KONCEPCE VEŘEJNÉ INFRASTRUKTURY	Č. VYKRESLUJÍCÍHO
DOPRAVA	1: 5 000	1.01

ZÁZNAM O ÚČINNOSTI	
Název dokumentace:	Územní plán Vranovice
Spisová značka, který dokument vydal:	Zastupitelstvo obce Vranovice
Podle kterého zákona byla změna provedena:	Změna č.2
Datum nabytí účinnosti:	
Podpis:	Městský úřad Pohořelice, odbor územního plánování a stavební úřad
Opisovatel:	Opisovatel územní studie pořizovatel:
Jméno a příjmení:	
Funkce:	
Podpis:	státní úřední razítko

