
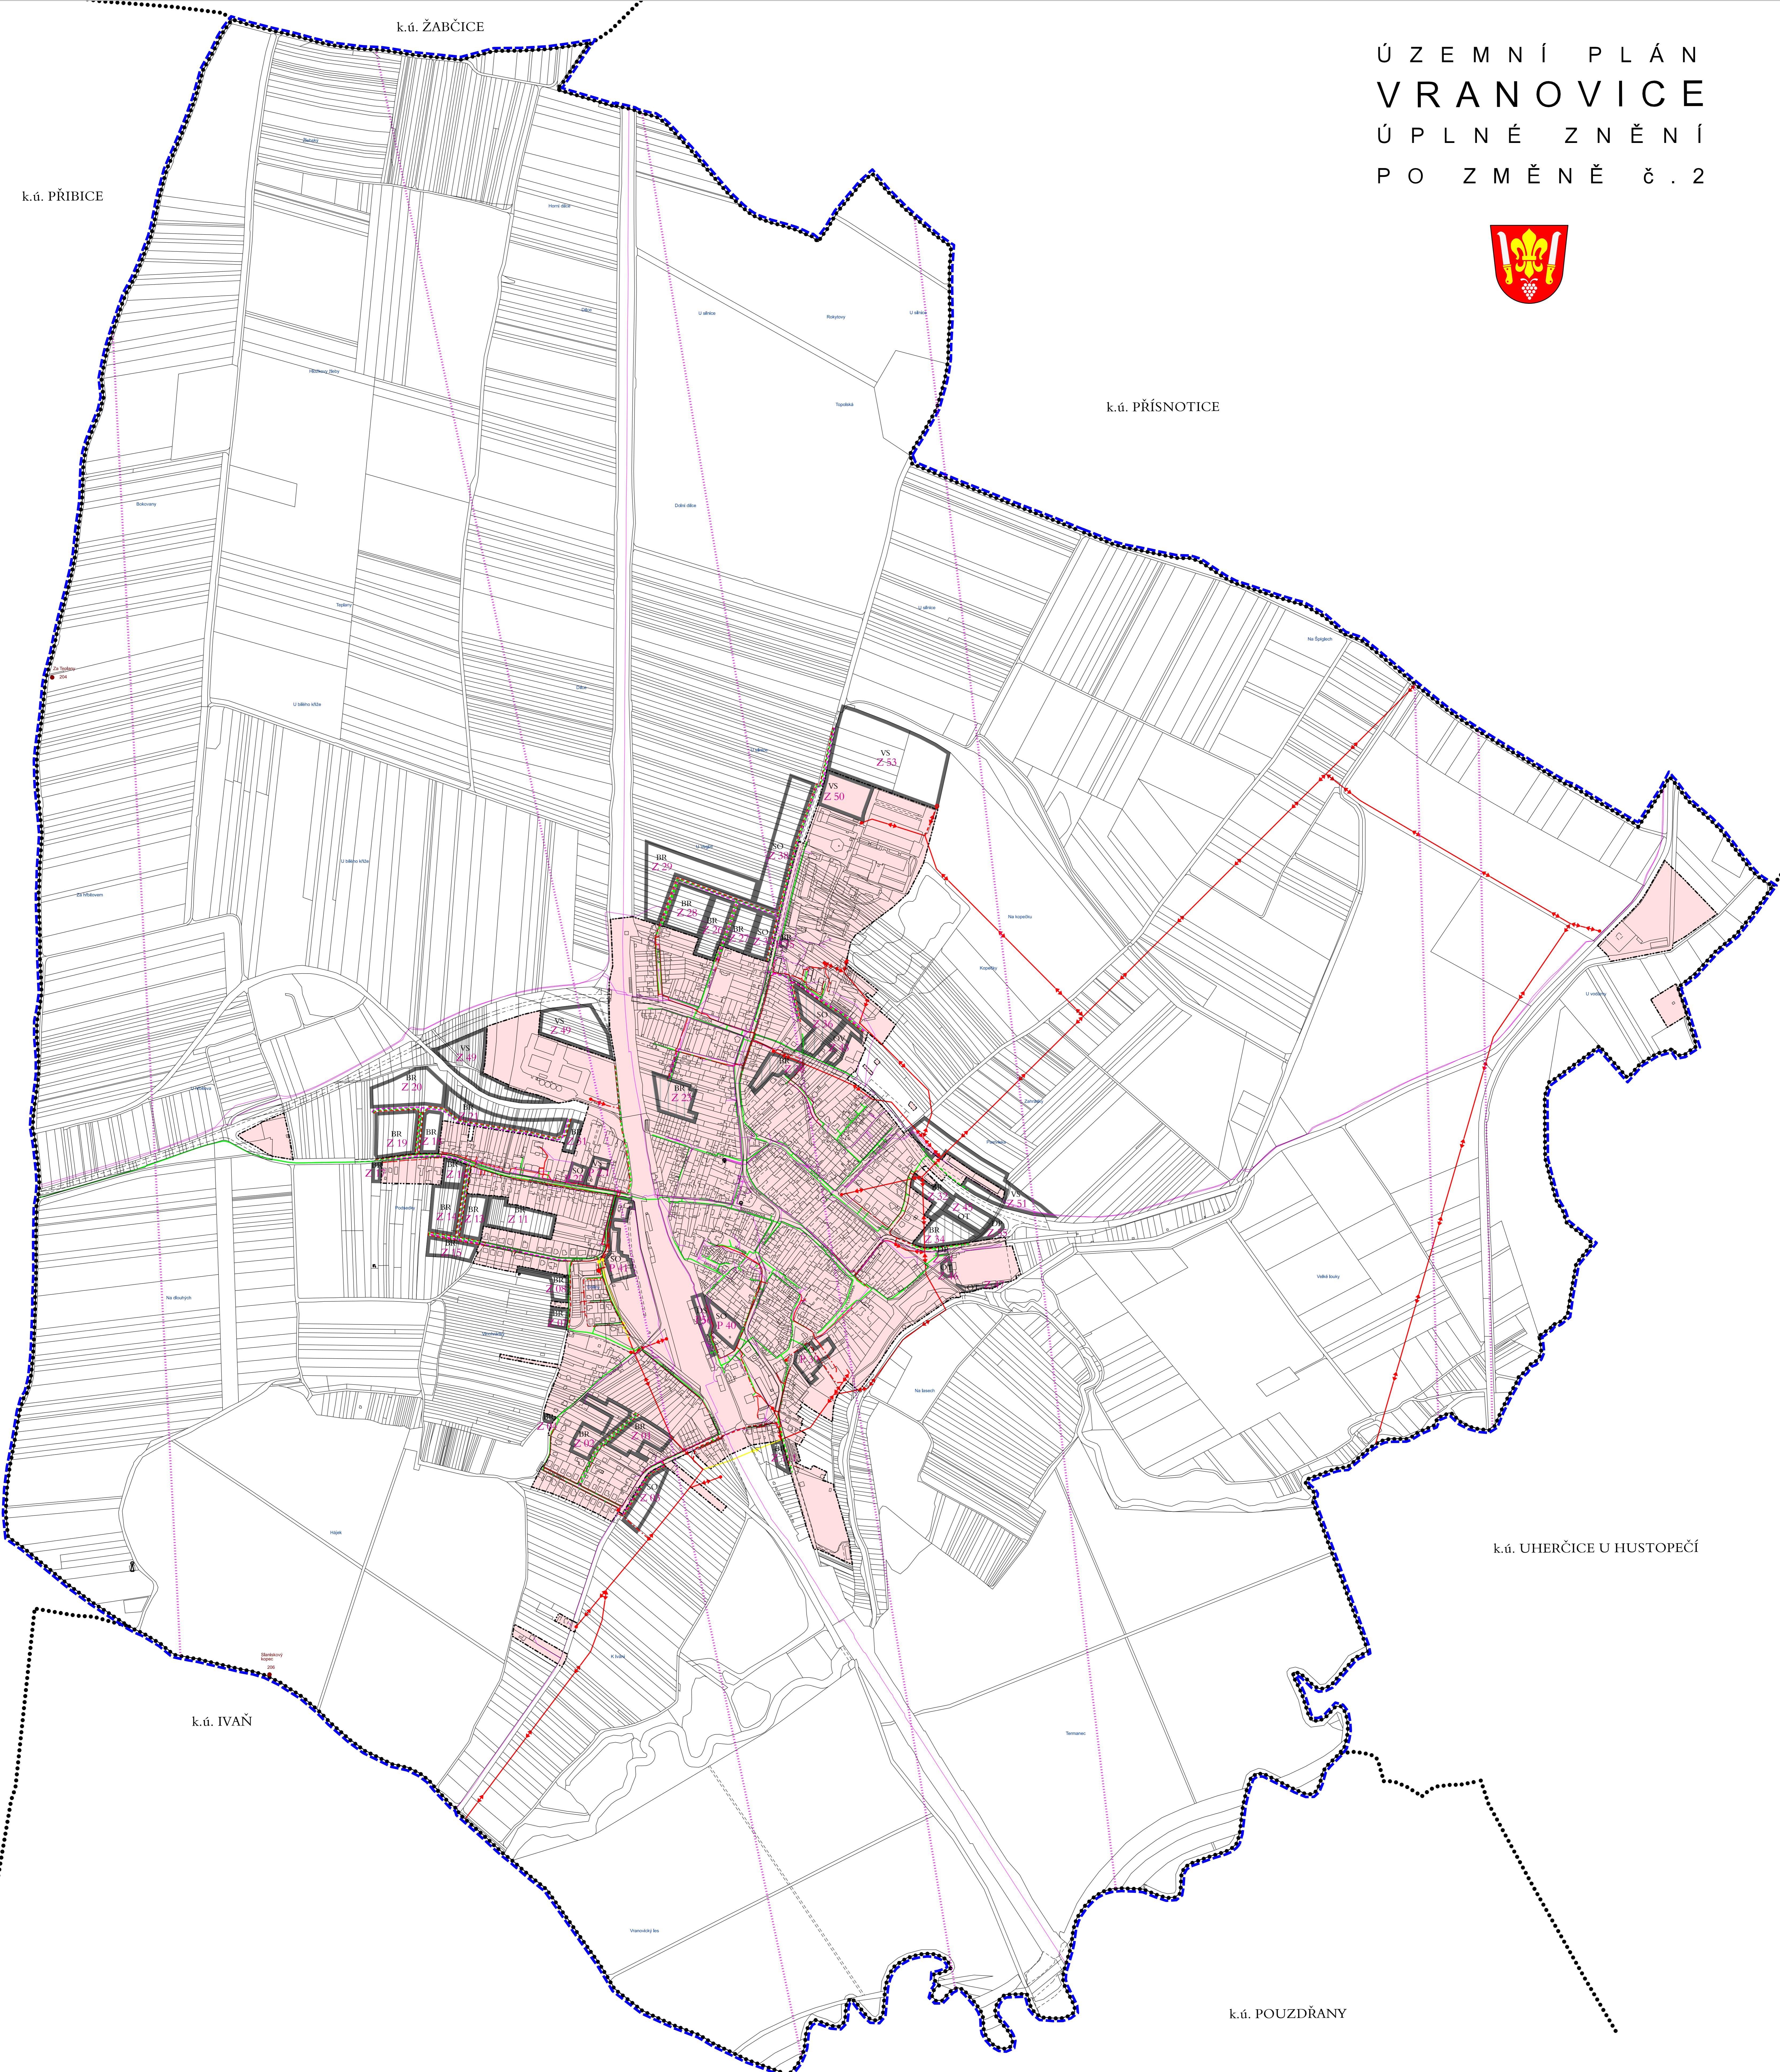


ÚZEMNÍ PLÁN
VRANOVICE
ÚPLNÉ ZNĚNÍ
PO ZMĚNĚ č. 2

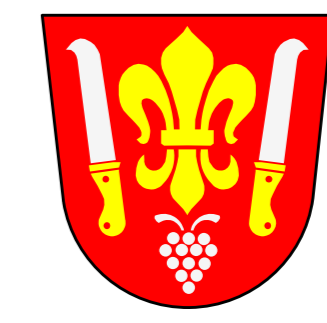

ENERGETIKA A SPOJE

	el. vedení VN vzdušné
	rušené el. vedení VN vzdušné
	rušená trafostanice
	trafostanice VN/NN 22(0) kV
	el. vedení VN kabelové
	el. vedení NN kabelové
	mištní telekomunikační síť - MTS
	dálkový sdělovací kabel - DK
	radioreléová trasa
	plynové vedení STL

ZASTAVITELNÉ PLOCHY A PLOCHY PŘESTAVBY

	zastavitelné plochy a plochy přestavby
	kód funkčního využití plochy
	označení zastavitelných ploch
	označení přestavbových ploch

INFORMATIVNÍ ÚDAJE

	hranice katastrálních území
	hranice řešeného území
	zastavěné území dle zákona č. 183/2006 Sb., k 18.10.2020
	plochy ve kterých bude položena síť technické infrastruktury
	upřesněná územní studie

NÁZEV DOKUMENTACE		
ÚZEMNÍ PLÁN VRANOVICE - ÚPLNÉ ZNĚNÍ PO ZMĚNĚ č.2		
VYKRES:	KONCEPCE VEŘEJNÉ INFRASTRUKTURY ENERGETIKA A SPOJE	C. VYKRESU: 1.04
MÁŠTĚK: 1:5 000		

ZÁZNAM O ÚČINNOSTI	
Název dokumentace:	Územní plán Vranovice
Spisová značka, který dokument vydal:	Zastupitelstvo obce Vranovice
Popisová číslo územní studie:	Změna č.2
Datum nabytí účinnosti:	
Podpisovatel:	Městský úřad Pohořelice, odbor územního plánování a stavební úřad
Opisovatel:	Opisovatel: [blank]
Jméno a příjmení:	
Funkce:	
Podpis:	

