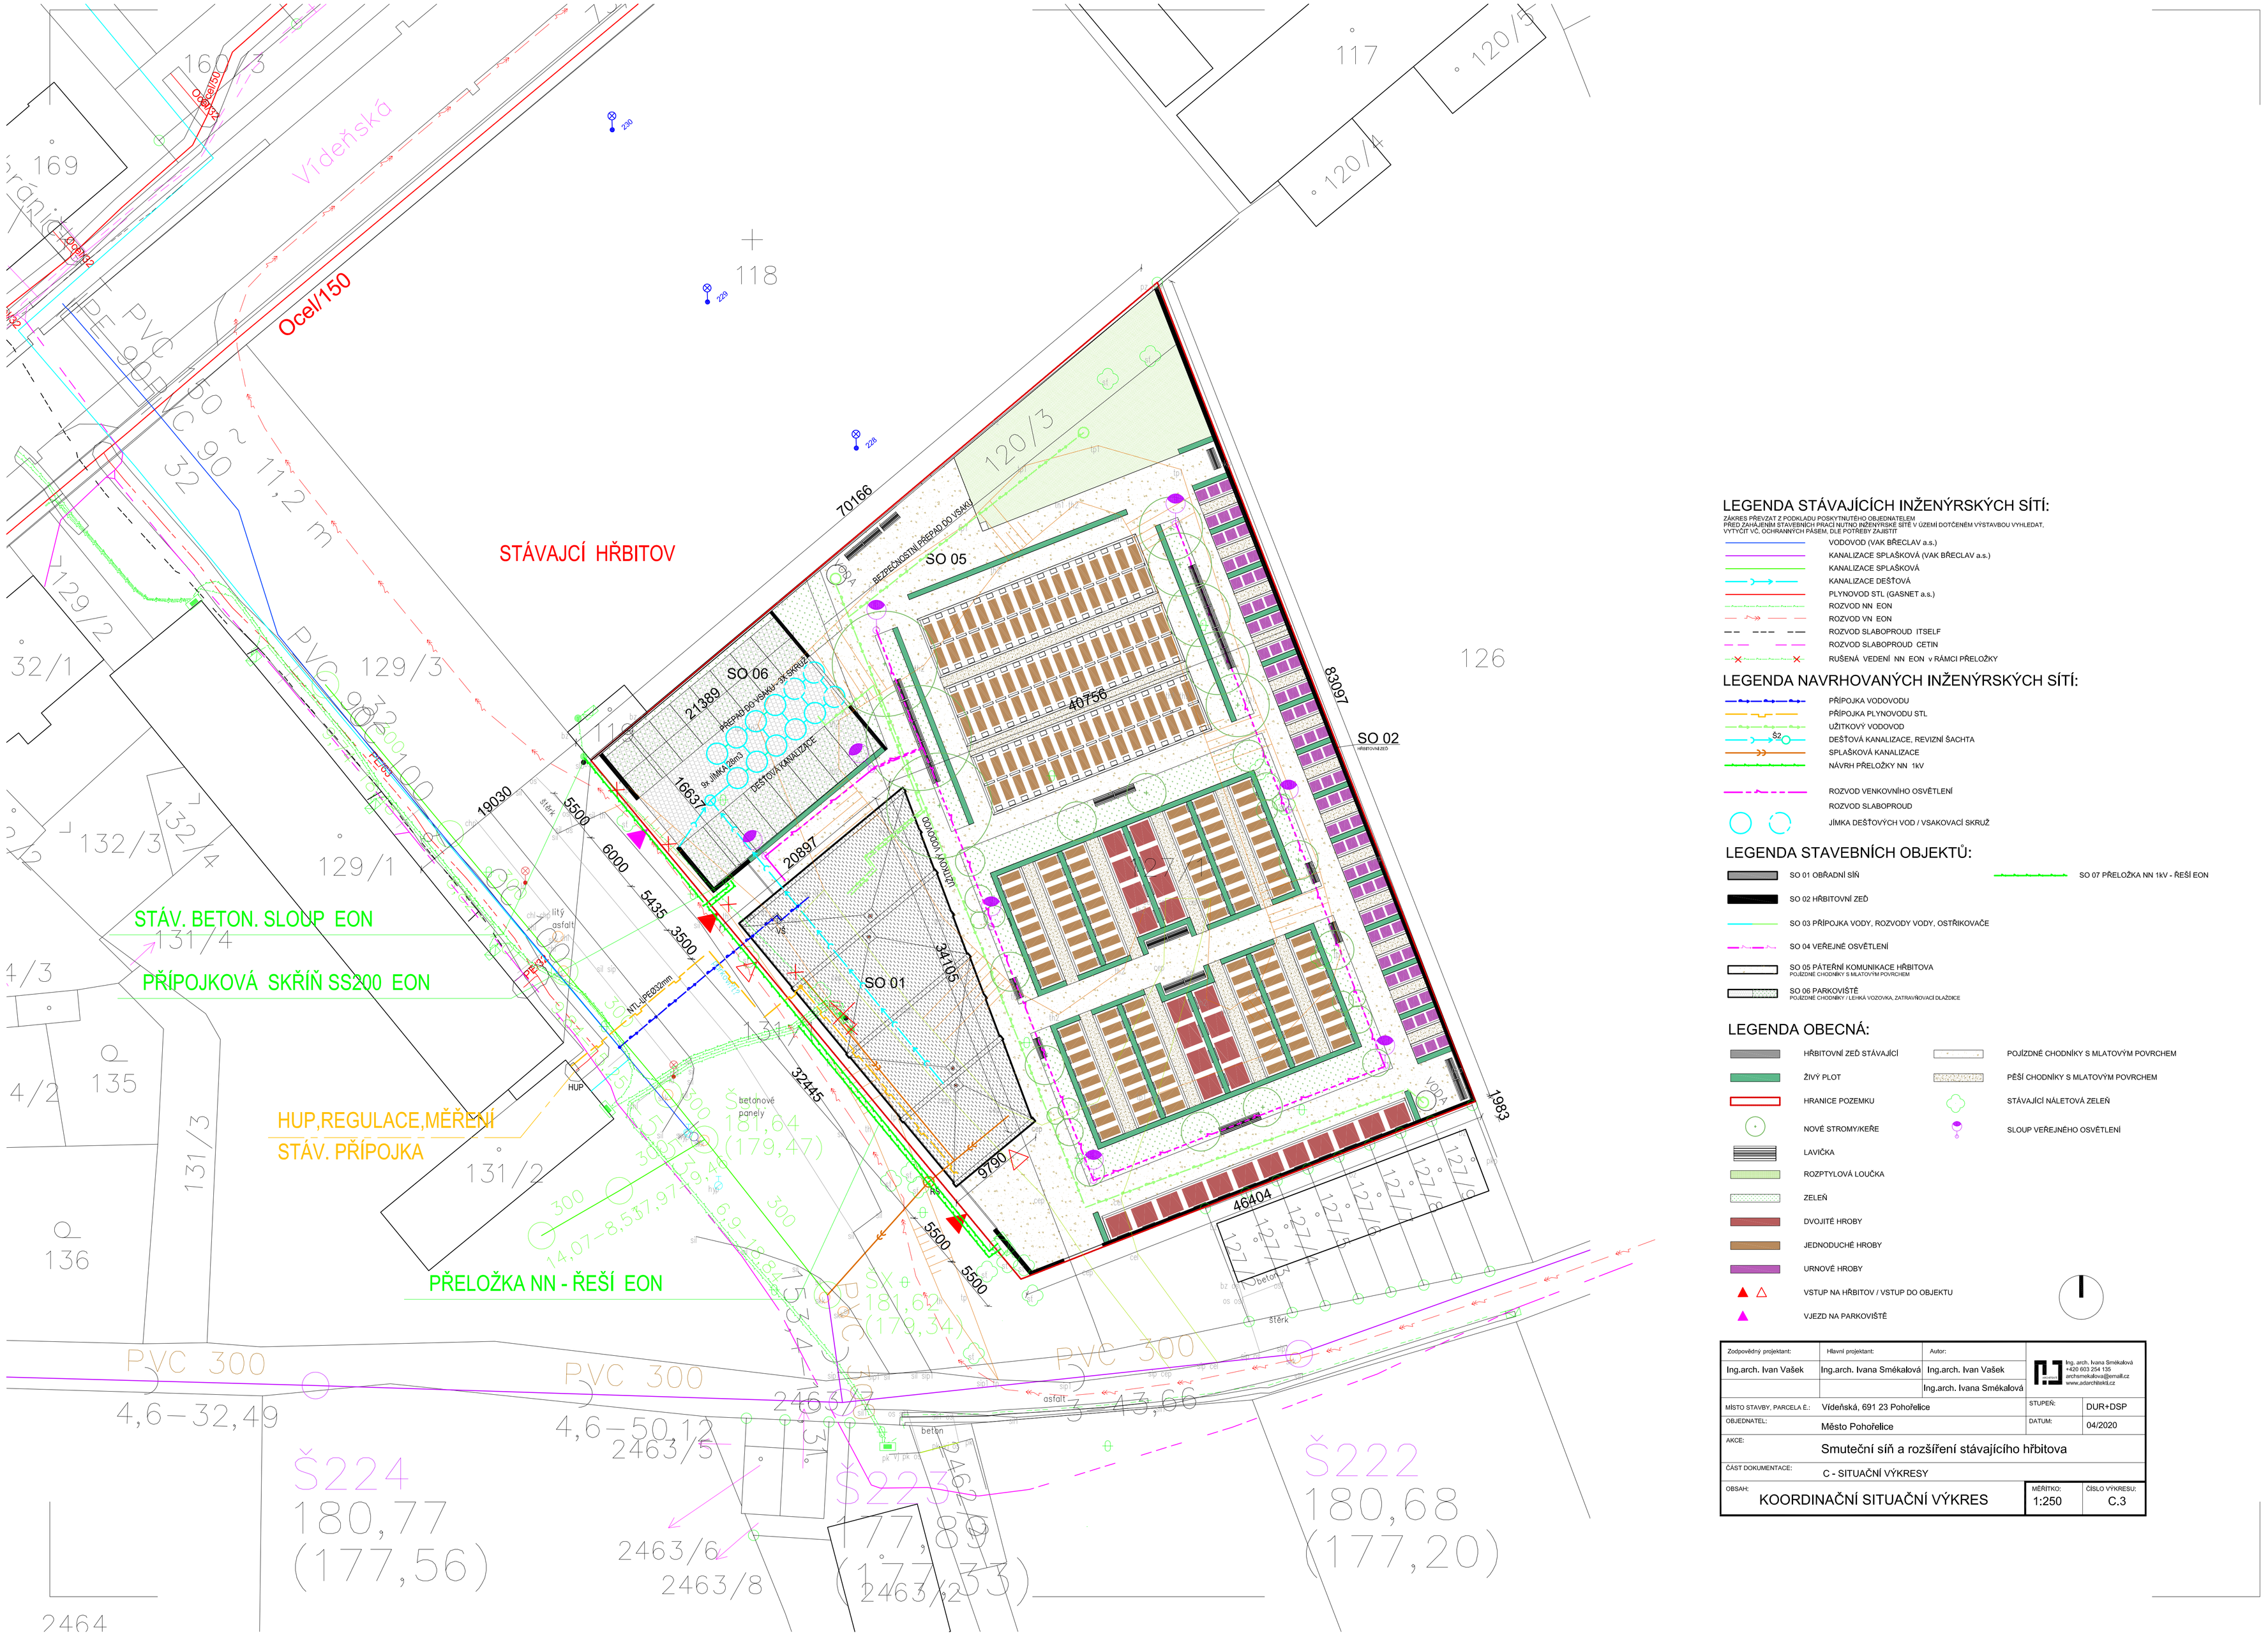

LEGENDA STÁVAJÍCÍCH INŽENÝRSKÝCH SÍTÍ:

ZÁKRES PŘEVZAT Z PODKLADU POSKYTNUTÉHO OBJEDNATELEM
PŘED ZAHÁJENÍM STAVEBNÍCH PRACÍ NUTNO INŽENÝRSKÉ SÍTĚ V ÚZEMÍ DOTČENÉM VÝSTAVBOU VYHLEDAT, VYTYČIT VČ. OCHRANNÝCH PÁSEM, DLE POTŘEBY ZAJISTIT

- VODOVOD (VAK BŘECLAV a.s.)
- KANALIZACE SPLAŠKOVÁ (VAK BŘECLAV a.s.)
- KANALIZACE SPLAŠKOVÁ
- KANALIZACE DEŠŤOVÁ
- PLYNOVOD STL (GASNET a.s.)
- ROZVOD NN EON
- ROZVOD VN EON
- ROZVOD SLABOPROUD ITSELF
- ROZVOD SLABOPROUD CETIN
- RUŠENÁ VEDENÍ NN EON v RÁMCI PŘELOŽKY

LEGENDA NAVRHOVANÝCH INŽENÝRSKÝCH SÍTÍ:

- PŘÍPOJKA VODOVODU
- PŘÍPOJKA PLYNOVODU STL
- UŽITKOVÝ VODOVOD
- DEŠŤOVÁ KANALIZACE, REVIZNÍ ŠACHTA
- SPLAŠKOVÁ KANALIZACE
- NÁVRH PŘELOŽKY NN 1kV
- ROZVOD VENKOVNÍHO OSVĚTLENÍ
- ROZVOD SLABOPROUD
- JÍMKA DEŠŤOVÝCH VOD / VSAKOVACÍ SKRUŽ

LEGENDA STAVEBNÍCH OBJEKTŮ:

- SO 01 OBŘADNÍ SÍŇ
- SO 02 HŘBITOVNÍ ZEĎ
- SO 03 PŘÍPOJKA VODY, ROZVODY VODY, OSTŘIKOVAČE
- SO 04 VEŘEJNÉ OSVĚTLENÍ
- SO 05 PÁTEŘNÍ KOMUNIKACE HŘBITOVA
  POJÍZDNÉ CHODNÍKY S MLATOVÝM POVRCHEM
- SO 06 PARKOVIŠTĚ
  POJÍZDNÉ CHODNÍKY / LEHKÁ VOZOVKA, ZATRAVŇOVACÍ DLAŽDICE
- SO 07 PŘELOŽKA NN 1kV - ŘEŠÍ EON

LEGENDA OBECNÁ:

- HŘBITOVNÍ ZEĎ STÁVAJÍCÍ
- ŽIVÝ PLOT
- HRANICE POZEMKU
- NOVÉ STROMY/KEŘE
- LAVIČKA
- ROZPTYLOVÁ LOUČKA
- ZELEŇ
- DVOJITÉ HROBY
- JEDNODUCHÉ HROBY
- URNOVÉ HROBY
- VSTUP NA HŘBITOV / VSTUP DO OBJEKTU
- VJEZD NA PARKOVIŠTĚ
- POJÍZDNÉ CHODNÍKY S MLATOVÝM POVRCHEM
- PĚŠÍ CHODNÍKY S MLATOVÝM POVRCHEM
- STÁVAJÍCÍ NÁLETOVÁ ZELEŇ
- SLOUP VEŘEJNÉHO OSVĚTLENÍ

Zodpovědný projektant:	Hlavní projektant:	Autor:	Ing. arch. Ivana Smékalová +420 603 254 135 archsmekalova@email.cz www.adarchitekti.cz
Ing.arch. Ivan Vašek	Ing.arch. Ivana Smékalová	Ing.arch. Ivan Vašek	
		Ing.arch. Ivana Smékalová	

MÍSTO STAVBY, PARCELA E.:	Vídeňská, 691 23 Pohořelice	STUPEŇ:	DUR+DSP
OBJEDNATEL:	Město Pohořelice	DATUM:	04/2020
AKCE:	Smuteční síň a rozšíření stávajícího hřbitova		
ČÁST DOKUMENTACE:	C - SITUAČNÍ VÝKRESY		
OBSAH:	KOORDINAČNÍ SITUAČNÍ VÝKRES	MĚŘÍTKO: 1:250	ČÍSLO VÝKRESU: C.3