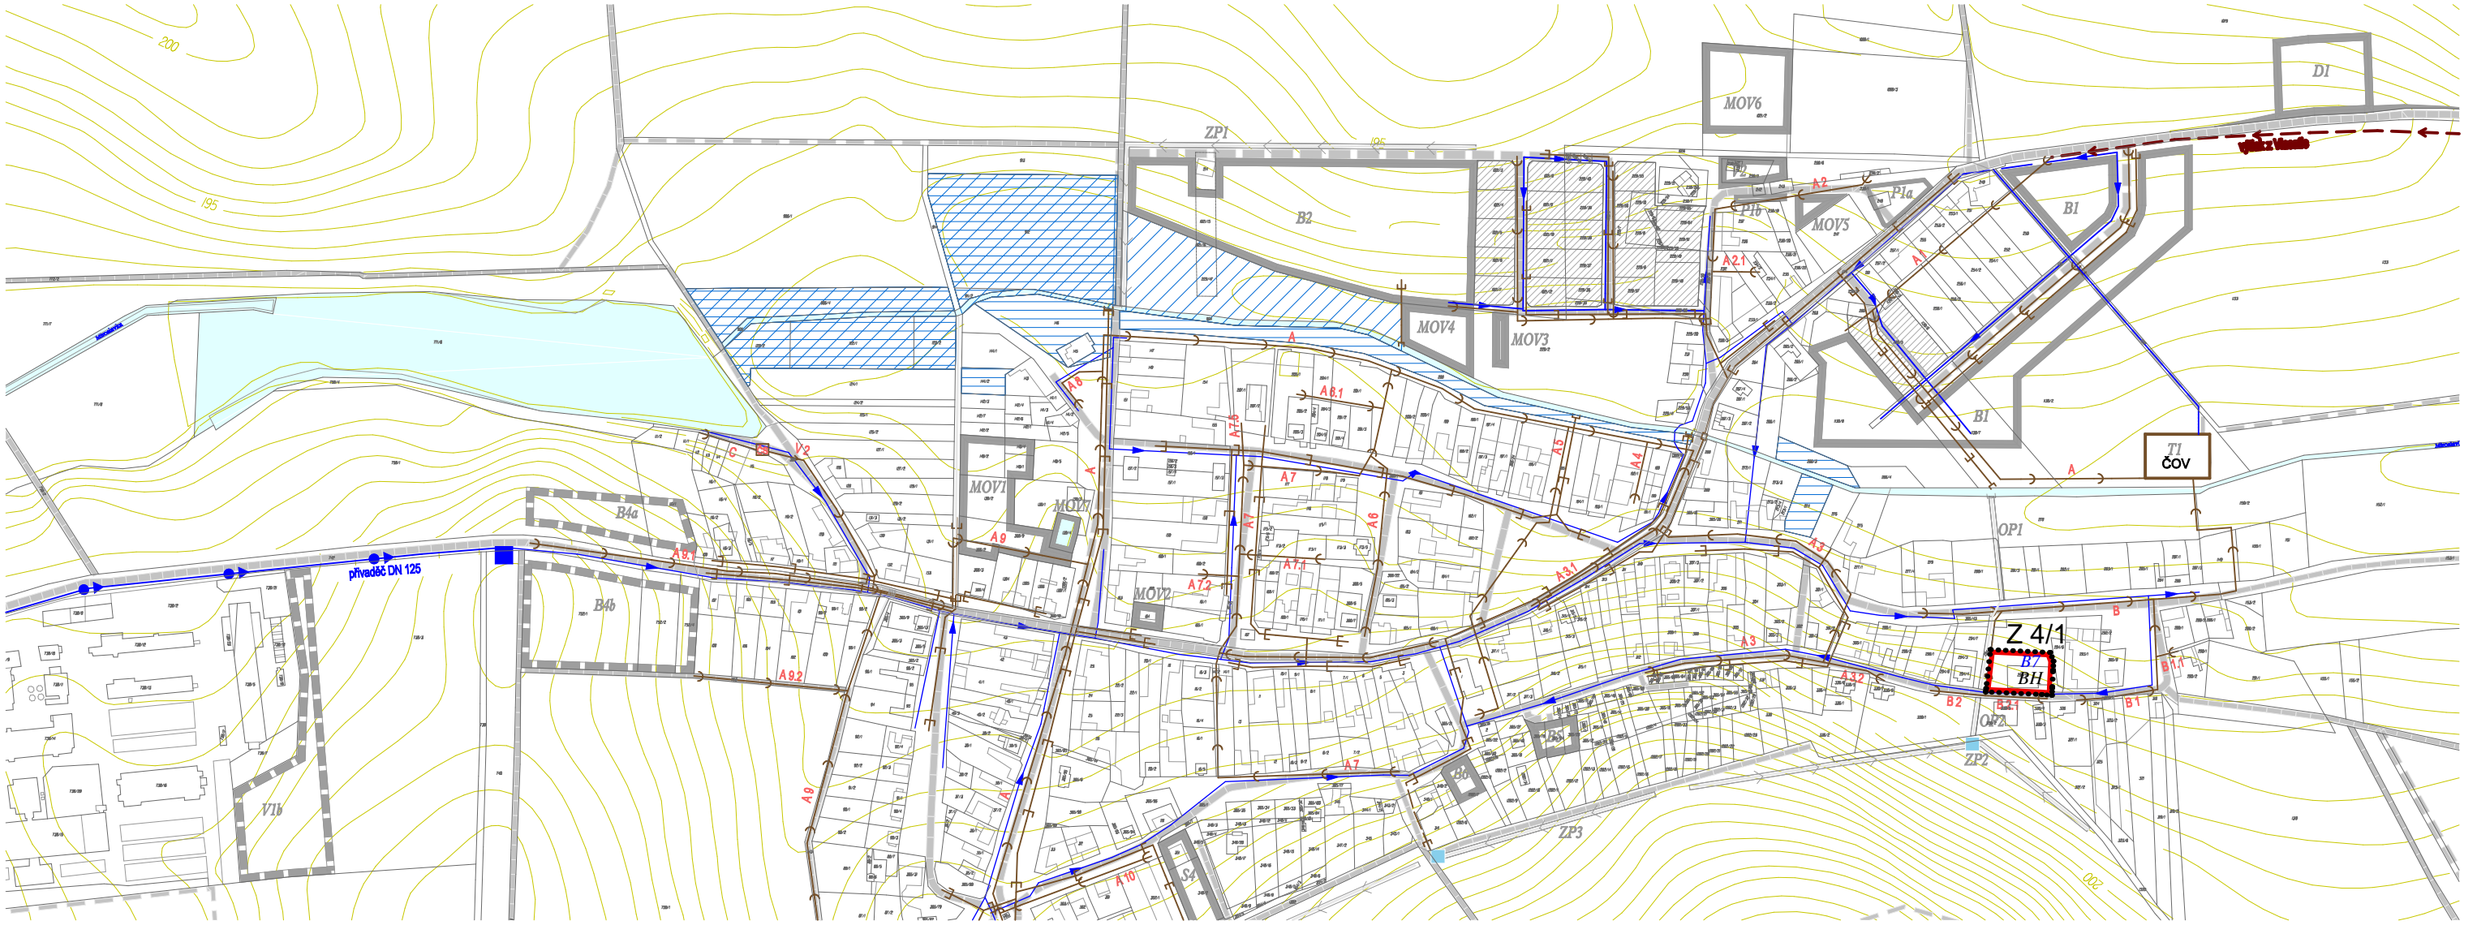

ZÁZNAM O ÚČINNOSTI	
Správní orgán, který územní plán vydal: **Zastupitelstvo MĚSTYSE TROSKOTOVICE** Číslo jednací: ..... Datum vydání: ..... Datum nabytí účinnosti:.....	Razítko:
Pořizovatel: **Městský úřad POHOŘELICE** Odbor územního plánování a stavební úřad Jméno a příjmení oprávněné osoby pořizovatele: **Ing. Iva Hrstková** Funkce: vedoucí odboru Podpis:	Razítko:

LEGENDA

stav	návrh	
		hranice ploch změny
	Z 4/1	označení ploch změny
		návrhová plocha
		zastavěné území k 13.11.2020

LEGENDA

stav	návrh	
		vodovodní přivaděč
		vodovod
		redukční šachta
		přípojka k ČOV
		splašková kanalizace
		výtlak splaškové kanalizace
		čerpací stanice splaškové kanalizace
ČOV		čistírna odpadních vod
		dešťová kanalizace

100 200 300 400 500 m

Územní plán Troskotovice

Změna č.4 územního plánu

POŘIZOVATEL: Městský úřad Pohořelice, Odbor stavebního úřadu, územního plánování a životního prostředí
ZPRACOVATEL: Ing.arch. Karel Bařinka
SPOLUPRÁCE: Ing. arch. Jiří Šnerch, Jan Hanousek Architekti
DATUM: červen 2022
MĚŘÍTKO: 1:5000

kbd&p architects

I.4a. - TECHNICKÁ INFRASTRUKTURA VODNÍ HOSPODÁŘSTVÍ